


SISTEMA REFERENCIA COORDENADAS:
ETRS89-UTM
HUSO 30

PLASTIC OMNIUM EQUIPAMIENTOS EXTERIORES, S.A.U.		
AVDA. DE LA FOIA, 33, POLÍGONO INDUSTRIAL JUAN CARLOS I – ALMUSSAFES		
PLANO SITUACIÓN Y EMPLAZAMIENTO		
1	ESCALA: SIN ESCALA	FECHA: 07/09/2023

AVDA. DE LA FOIA, 33

SIN ESCALA

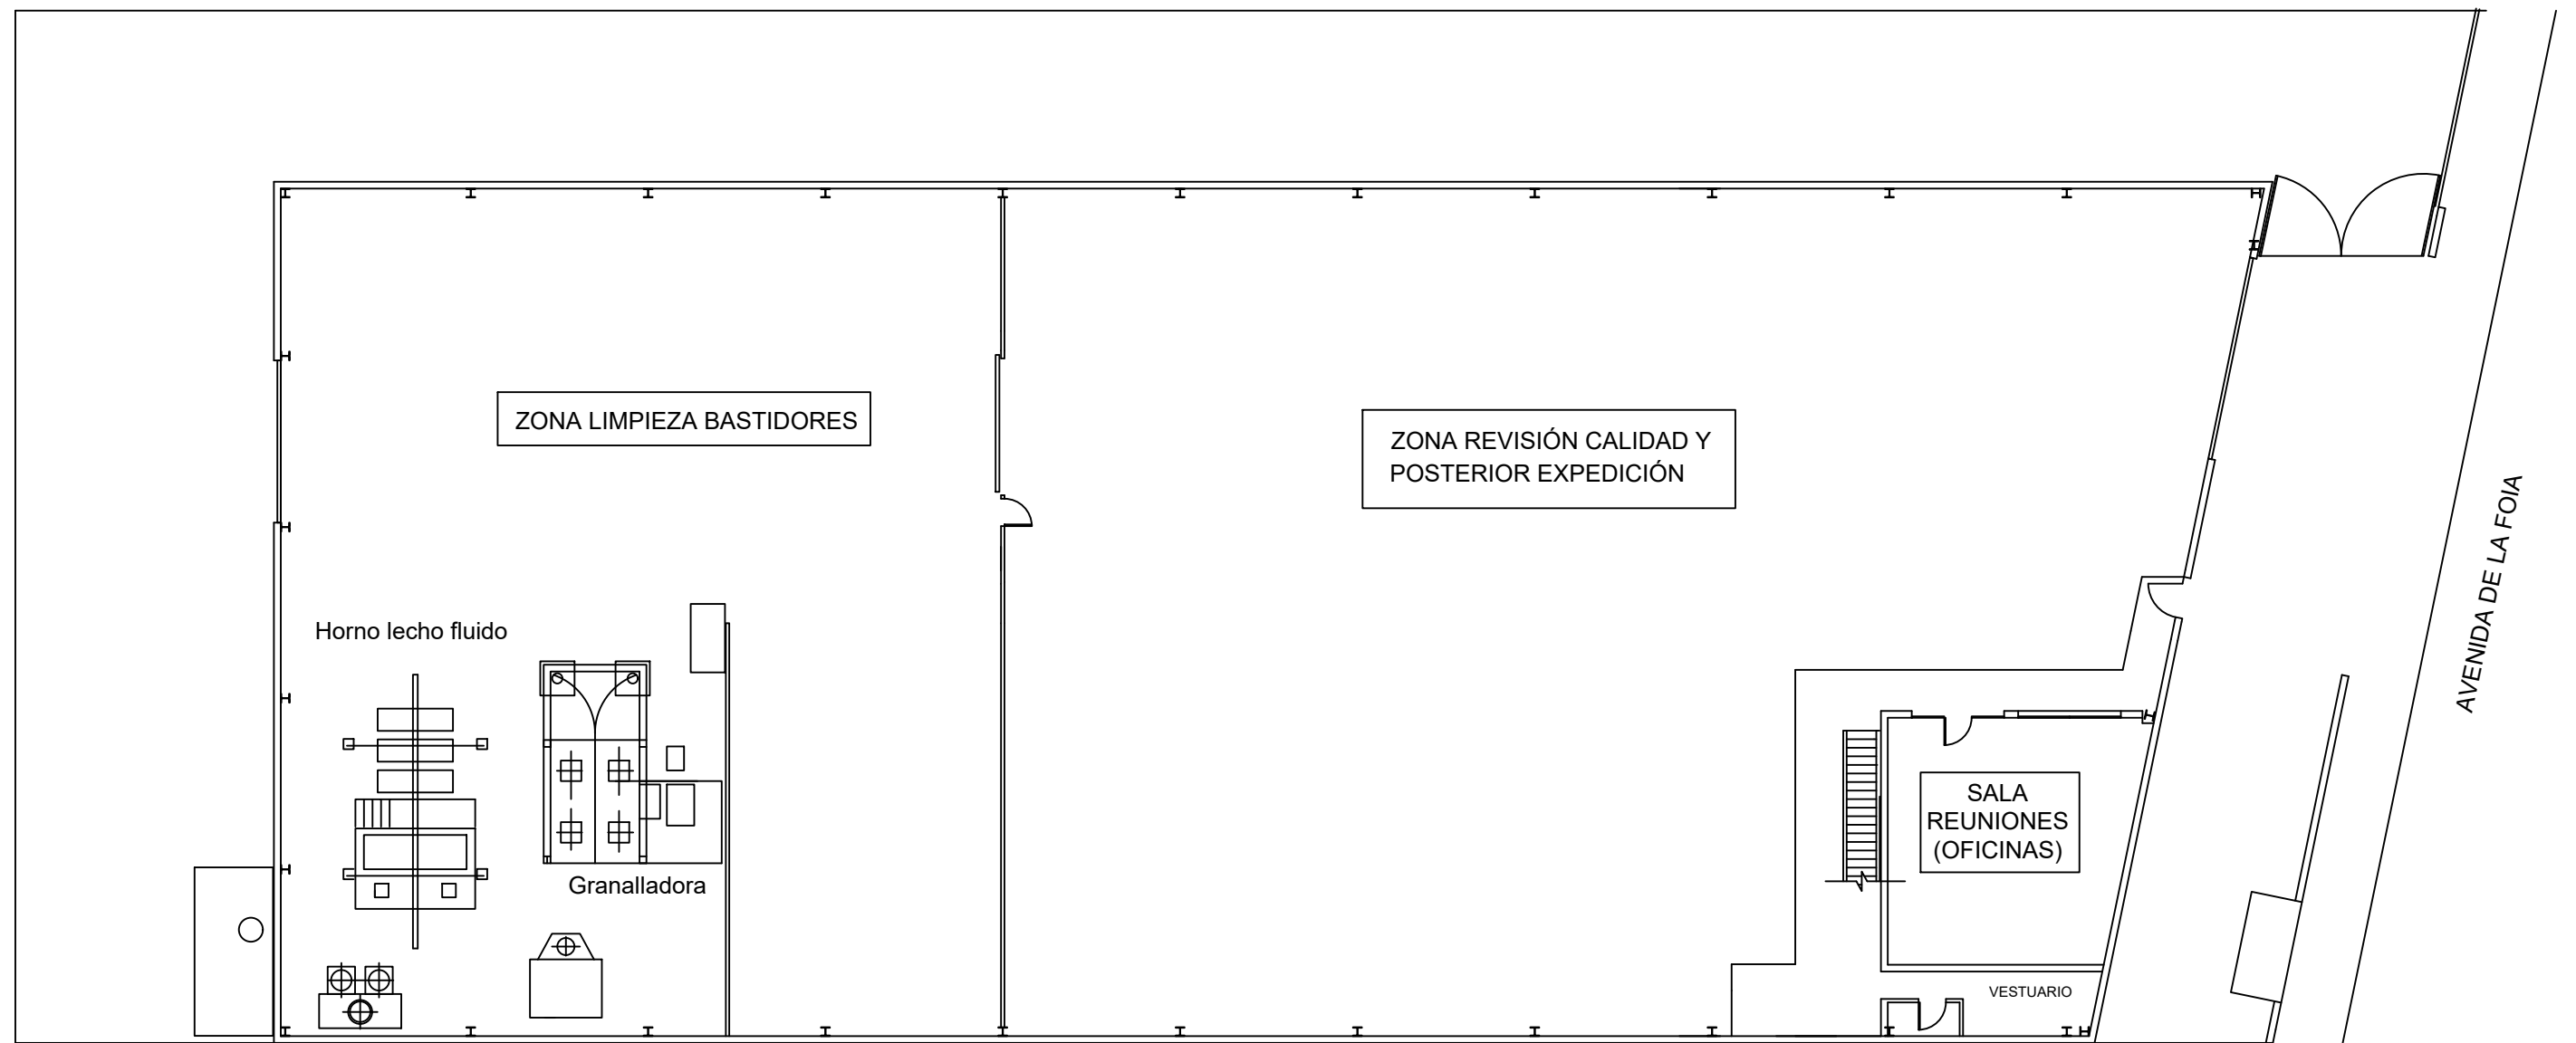

PLASTIC OMNIUM EQUIPAMIENTOS EXTERIORES, S.A.U.


AVENIDA DE LA FOIA, 33, POLÍGONO INDUSTRIAL JUAN CARLOS I - ALMUSSAFES

PLANTA BAJA. ZONAS ACTIVIDAD

2

ESCALA:
1/200

FECHA: 07/09/2023

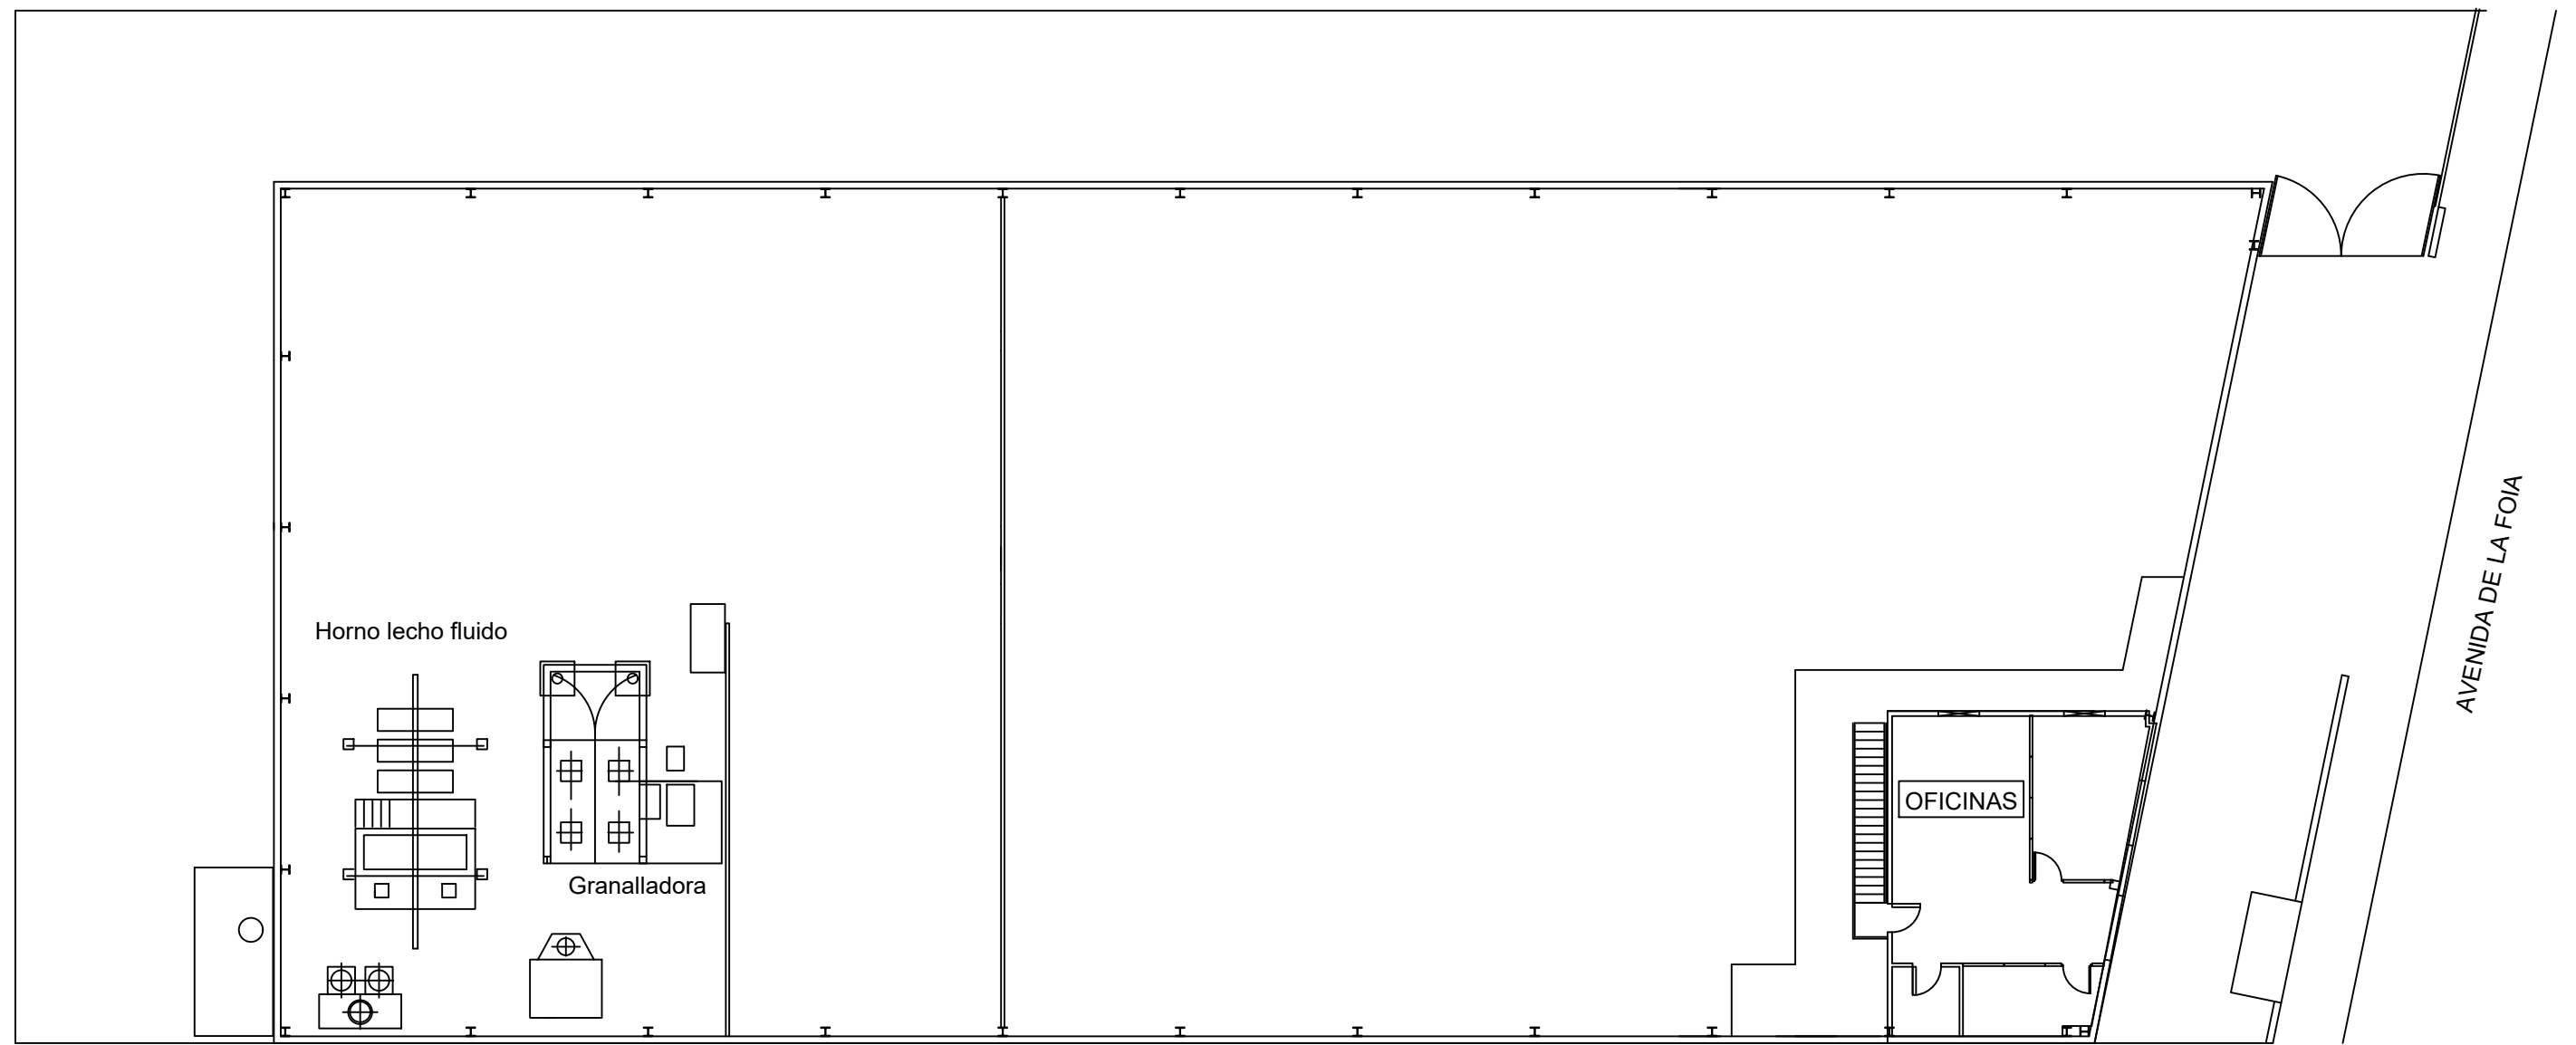

PLASTIC OMNIUM EQUIPAMIENTOS EXTERIORES, S.A.U.


AVENIDA DE LA FOIA, 33, POLÍGONO INDUSTRIAL JUAN CARLOS I - ALMUSSAFES

PLANTA PRIMERA. ZONAS ACTIVIDAD

3

ESCALA:
1/200

FECHA: 07/09/2023

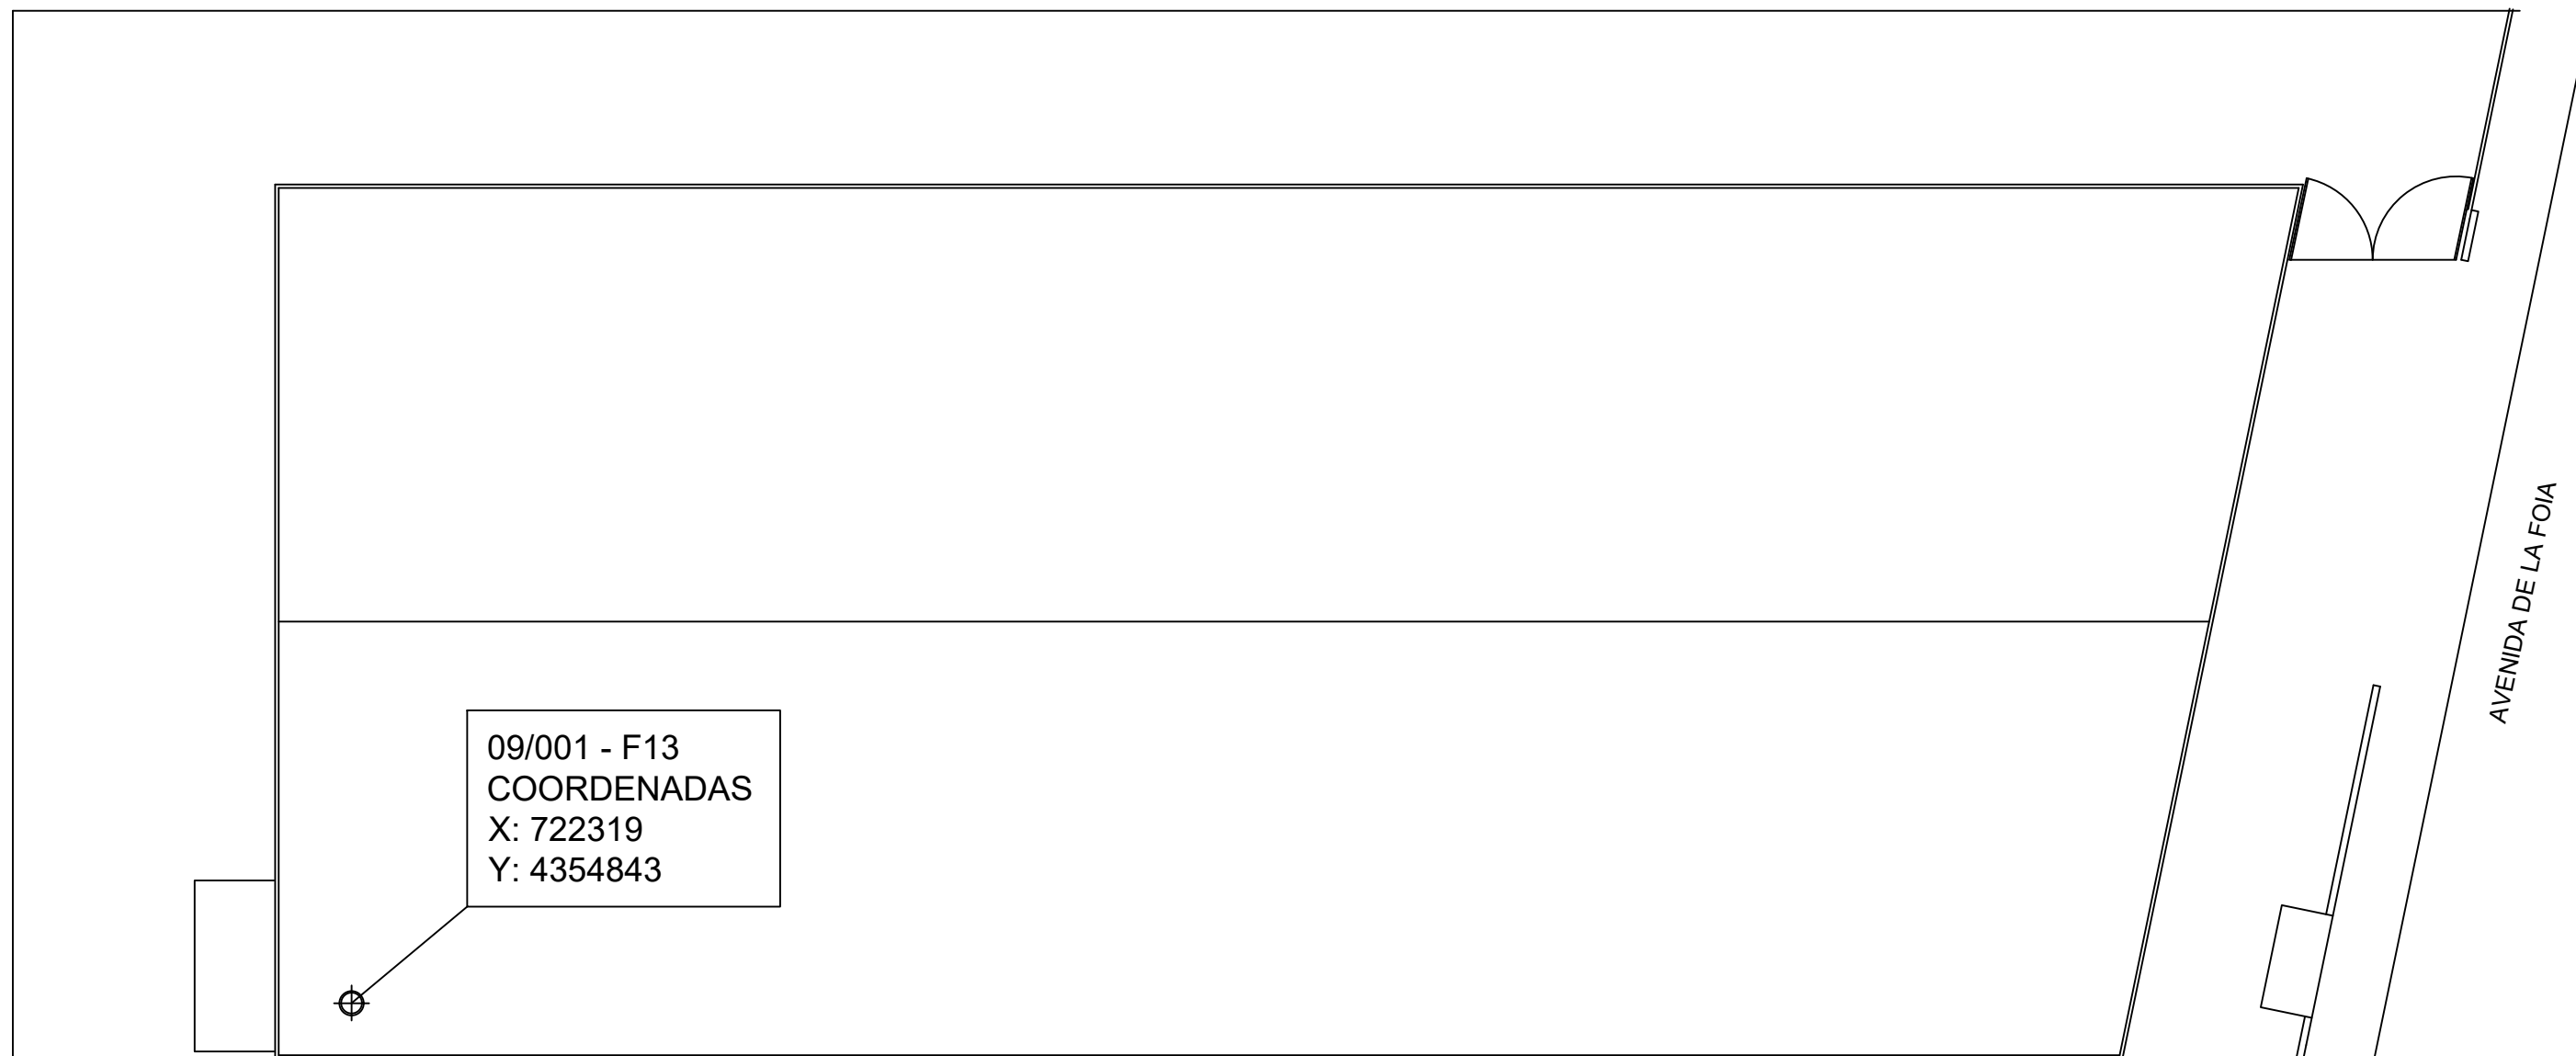

09/001 - F13
COORDENADAS
X: 722319
Y: 4354843

AVENIDA DE LA FOIA

PLASTIC OMNIUM EQUIPAMIENTOS EXTERIORES, S.A.U.		
AVENIDA DE LA FOIA, 33, POLÍGONO INDUSTRIAL JUAN CARLOS I - ALMUSSAFES		
PLANTA CUBIERTA. SITUACIÓN FOCO 09/001 - F13		
4	ESCALA: 1/200	FECHA: 07/09/2023