


RED SECUNDARIA: EQUIPAMIENTOS

| | |
|--|-----------------------------|
| | ED : Educativo - Cultural |
| | RD : Deportivo - Recreativo |



PLAN ESPECIAL DE PROTECCION Y CONSERVACION DEL CASCO HISTORICO-ARTISTICO DE LA CIUDAD DE VILLENA

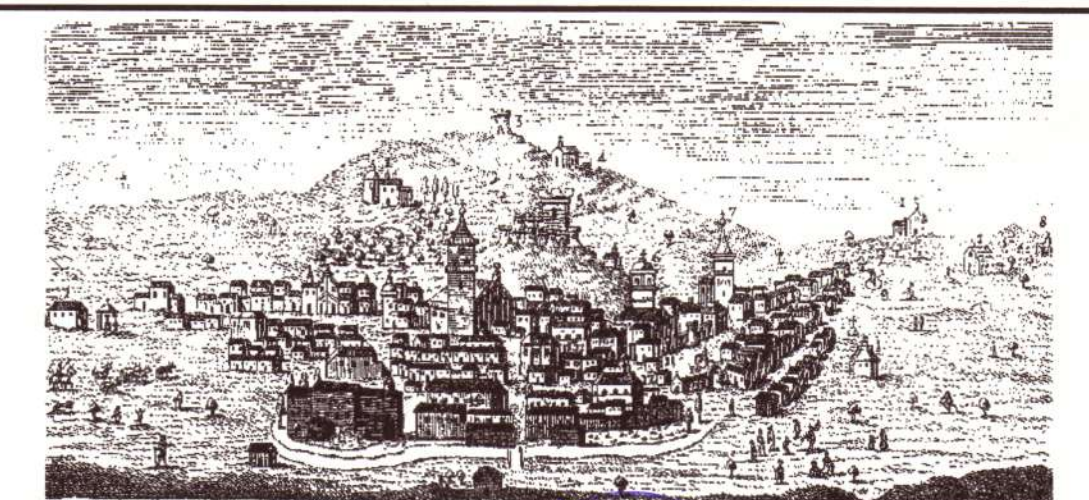

PROMOTOR : M.I. AYUNTAMIENTO DE VILLENA

PLANO DE :

UNIDAD DE EJECUCION Nº: 1 ORDENACION

| | | | | | |
|--|--|--|---|--|---|
| | Equipamiento ED Sup. 280,94 m ² | | Area de Juego AL Sup. 1737,93 m ² | | Aparcamientos Sup. 99,40 m ² |
| | Equipamiento RD Sup. 380,94 m ² | | Aparcamientos Subterráneo | | Viales Sup. 1007,22 m ² |
| | Residencial RES Sup. 2393,42 m ² | | Pestonal Sup. 935,00 m ² | | Delimitación Unidad de Ejecución Nº: 1 Superficie : 6934,85 m ² |

Nota : Superficie del Equipamiento en planta. En los casos de uso compartido se asigna el 50% a cada uso.

| | | |
|------------------------------|----------------------------------|---------------------|
| FECHA : DICIEMBRE DE 2008 | PLANO NUMERO : P.4.1.1 | ESCALA : 1 : 500 |
|------------------------------|----------------------------------|---------------------|

| | | |
|--------------|------------|-----------------------------------|
| MODIFICACION | ORDENACION | NUMERO DE EXPEDIENTE 1235 / 03 |
|--------------|------------|-----------------------------------|


 POR EL EQUIPO REDACTOR
 ESTUDIO DE ARQUITECTURA VILLENA S.L.

 ARQUITECTO
 JOSE MIGUEL ESQUEMBRE MENOR