


**PLAN ESPECIAL DE PROTECCION Y CONSERVACION DEL CASCO HISTORICO-ARTISTICO DE LA CIUDAD DE VILLENA**

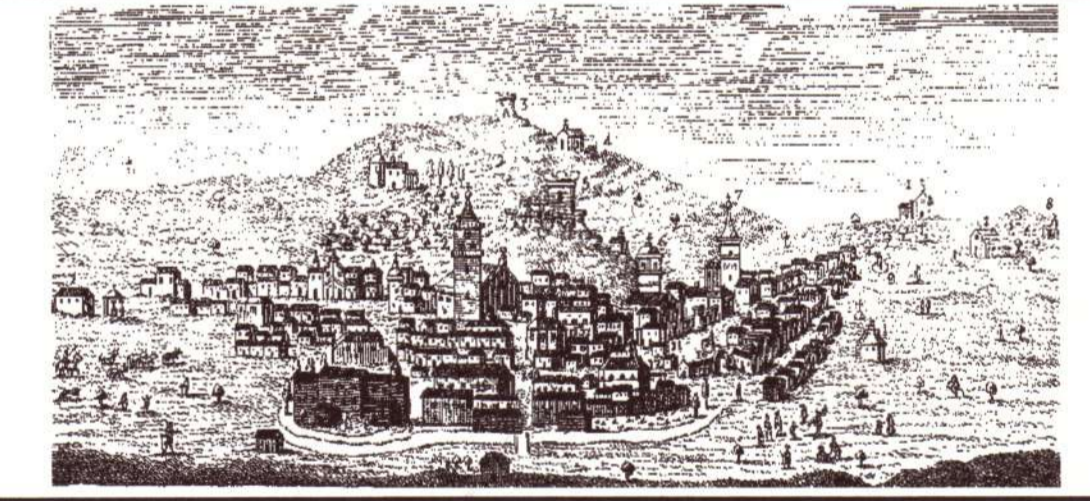

PROMOTOR : M.I. AYUNTAMIENTO DE VILLENA

PLANO DE : **UNIDAD DE EJECUCION Nº 4 - ORDENACION**

- Residencial RES  
Sup. 1250,65 m<sup>2</sup>
- Peatonal  
Sup. 108,29 m<sup>2</sup>
- Area de Juego AL  
Sup. 338,77 m<sup>2</sup>
- Delimitación Unidad de Ejecución Nº 4  
Superficie : 1698,67 m<sup>2</sup>

Nota : Superficie del Equipamiento en planta . En los casos de uso compartido se asigna el 50% a cada uso.

FECHA : DICIEMBRE DE 2008	PLANO NUMERO : <b>P.4.4.1</b>	ESCALA : 1 : 500
------------------------------	----------------------------------	---------------------

MODIFICACION ORDENACION	NUMERO DE EXPEDIENTE 1235 / 03
----------------------------	-----------------------------------

POR EL EQUIPO REDACTOR  
ESTUDIO DE ARQUITECTURA VILLENA S.L.

ARQUITECTO  
JOSE MIGUEL ESQUEMBE MENOR