
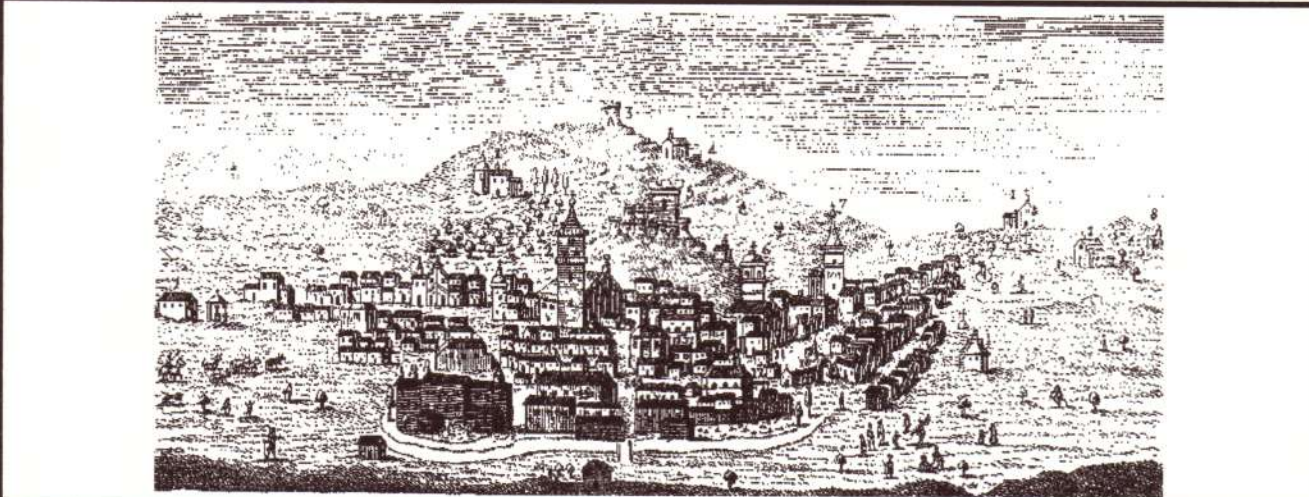

PLAN ESPECIAL DE PROTECCION Y CONSERVACION DEL CASCO HISTORICO-ARTISTICO DE LA CIUDAD DE VILLENA




PROMOTOR : M.I. AYUNTAMIENTO DE VILLENA

PLANO DE:

UNIDAD DE EJECUCION Nº: 4 - PROPIEDADES

Aprobado por el AYUNTAMIENTO DE VILLENA en sesión celebrada el día 14 de mayo de 2009.

Villena, a 14 de mayo de 2009.

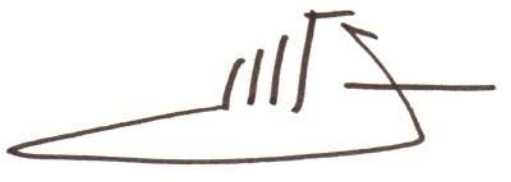
 EL SECRETARIO

 Propiedad Municipal Sup. 109.97 m ²	 Delimitación Unidad de Ejecución Nº 4. Unidades y manzanas Superficie: 1898.87 m ² . Este plano ha sido APROBADO DEFINITIVAMENTE en sesión celebrada el día 14 de mayo de 2009.
 Propiedad Privada Sup. 562.89 m ²	
 Caminos Públicos Sup. 1025.81 m ²	

FECHA: DICIEMBRE DE 2008	PLANO NUMERO: P.4.4.2	ESCALA: 1 : 500
-----------------------------	---------------------------------	--------------------

MODIFICACION	ORDENACION	NUMERO DE EXPEDIENTE 1235 / 03
--------------	------------	-----------------------------------

POR EL EQUIPO REDACTOR
 ESTUDIO DE ARQUITECTURA VILLENA S.L.


 ARQUITECTO
 JOSE MIGUEL ESQUEMBRE MENOR

