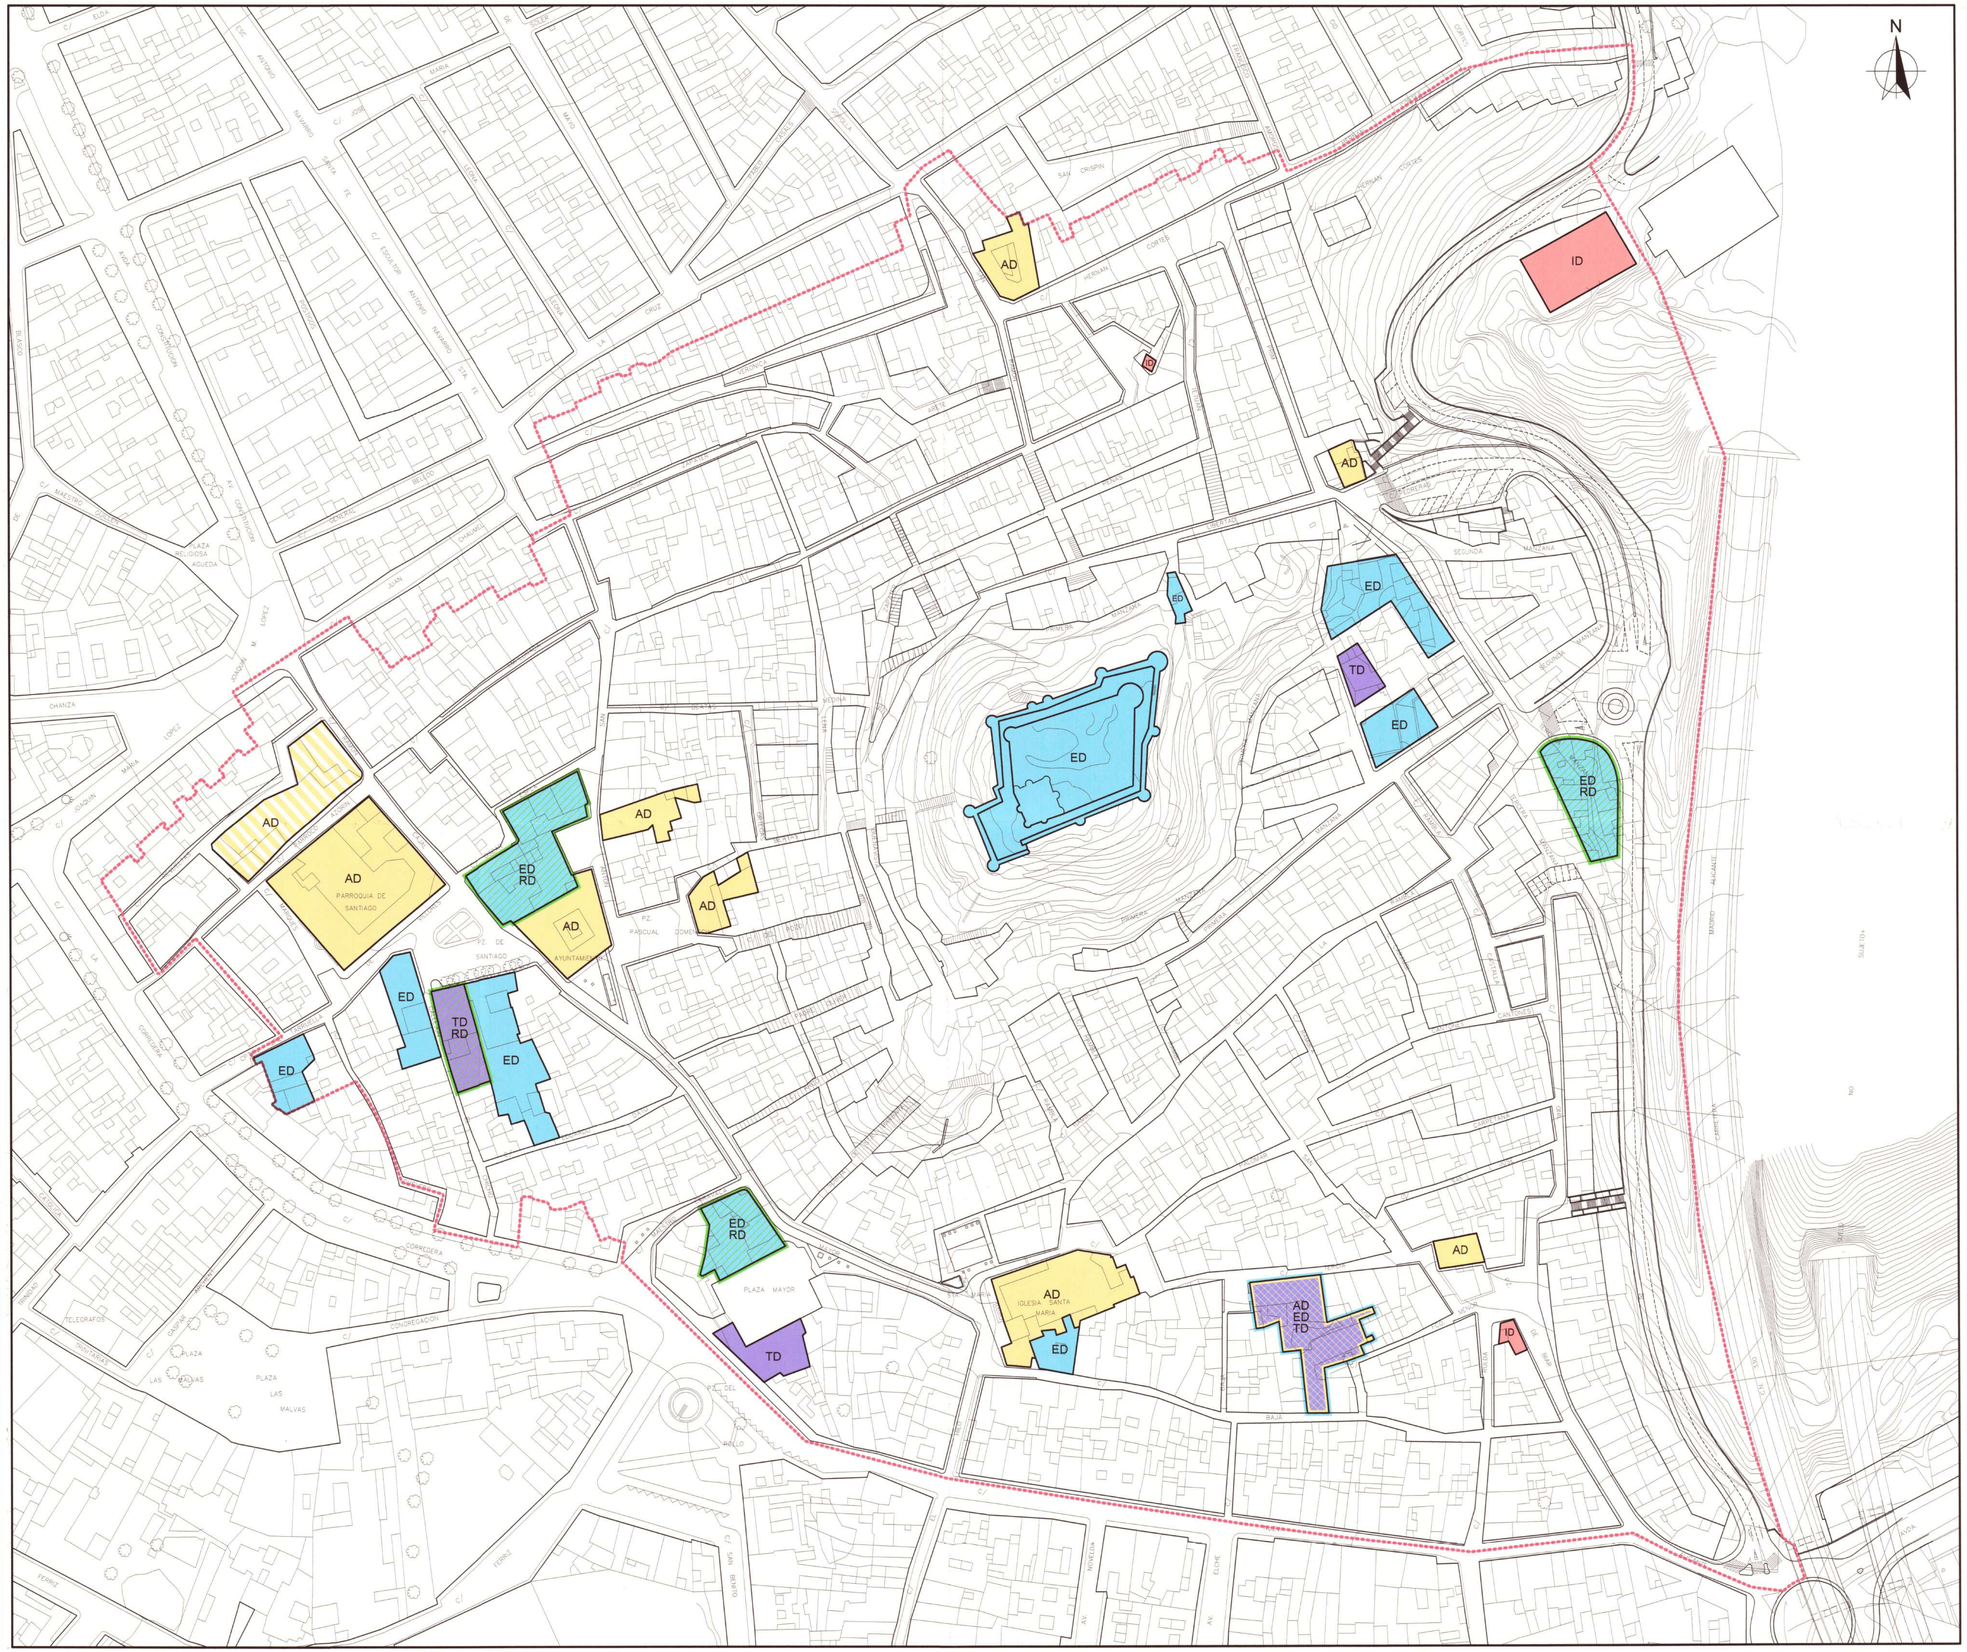

RED SECUNDARIA: EQUIPAMIENTOS

- ED : Educativo - Cultural
- RD : Deportivo - Recreativo
- TD : Asistencial
- ID : Infraestrucutra - Servicio Urbano
- AD : Administrativo - Institucional
- AD : Administrativo - Institucional en P. Baja

PLAN ESPECIAL DE PROTECCION Y CONSERVACION DEL CASCO HISTORICO-ARTISTICO DE LA CIUDAD DE VILLENA

PROMOTOR : M.I. AYUNTAMIENTO DE VILLENA

PLANO DE :

RED SECUNDARIA : EQUIPAMIENTOS

Aprobado por el AYUNTAMIENTO PLENO en la SESION celebrada el día 30 ABR. 2009 Villena, a ... EL SECRETARIO.

GENERALITAT VALENCIANA — CONSELLERIA DE MEDIO AMBIENTE, AGUA, URBANISMO Y VIVIENDA — DIRECCIÓN TERRITORIAL D'ALACANT — SECRETARIA

CONSELLERIA DE MEDIO AMBIENTE, AGUA, URBANISMO Y VIVIENDA — DIRECCIÓN TERRITORIAL D'ALACANT — Expediente 1235/03 — APROBADO DEFINITIVAMENTE — 27 MAYO 2009 — El Secretario de la Comisión Territorial de Urbanismo

Equipamiento ED Sup. 7686.71 m²	Equipamiento ID Sup. 818.40 m²	Delimitación Propuesta Sup. 202396.60 m²
Equipamiento RD Sup. 1483.32 m²	Equipamiento AD Sup. 5418.13 m²	
Equipamiento TD Sup. 1120.90 m²	Equipamiento AD en Planta Baja Sup. 1073.07 m²	

Nota : Superficie del Equipamiento en planta . En los casos de uso compartido se asigna el 50% a cada uso.

FECHA :	PLANO NUMERO :	ESCALA :
DICIEMBRE DE 2008	**P.5.2**	1 : 1.000
MODIFICACION	ORDENACION	NUMERO DE EXPEDIENTE 1235 / 03

POR EL EQUIPO REDACTOR
ESTUDIO DE ARQUITECTURA VILLENA S.L.

ARQUITECTO
JOSE MIGUEL ESQUEMBRE MENOR