


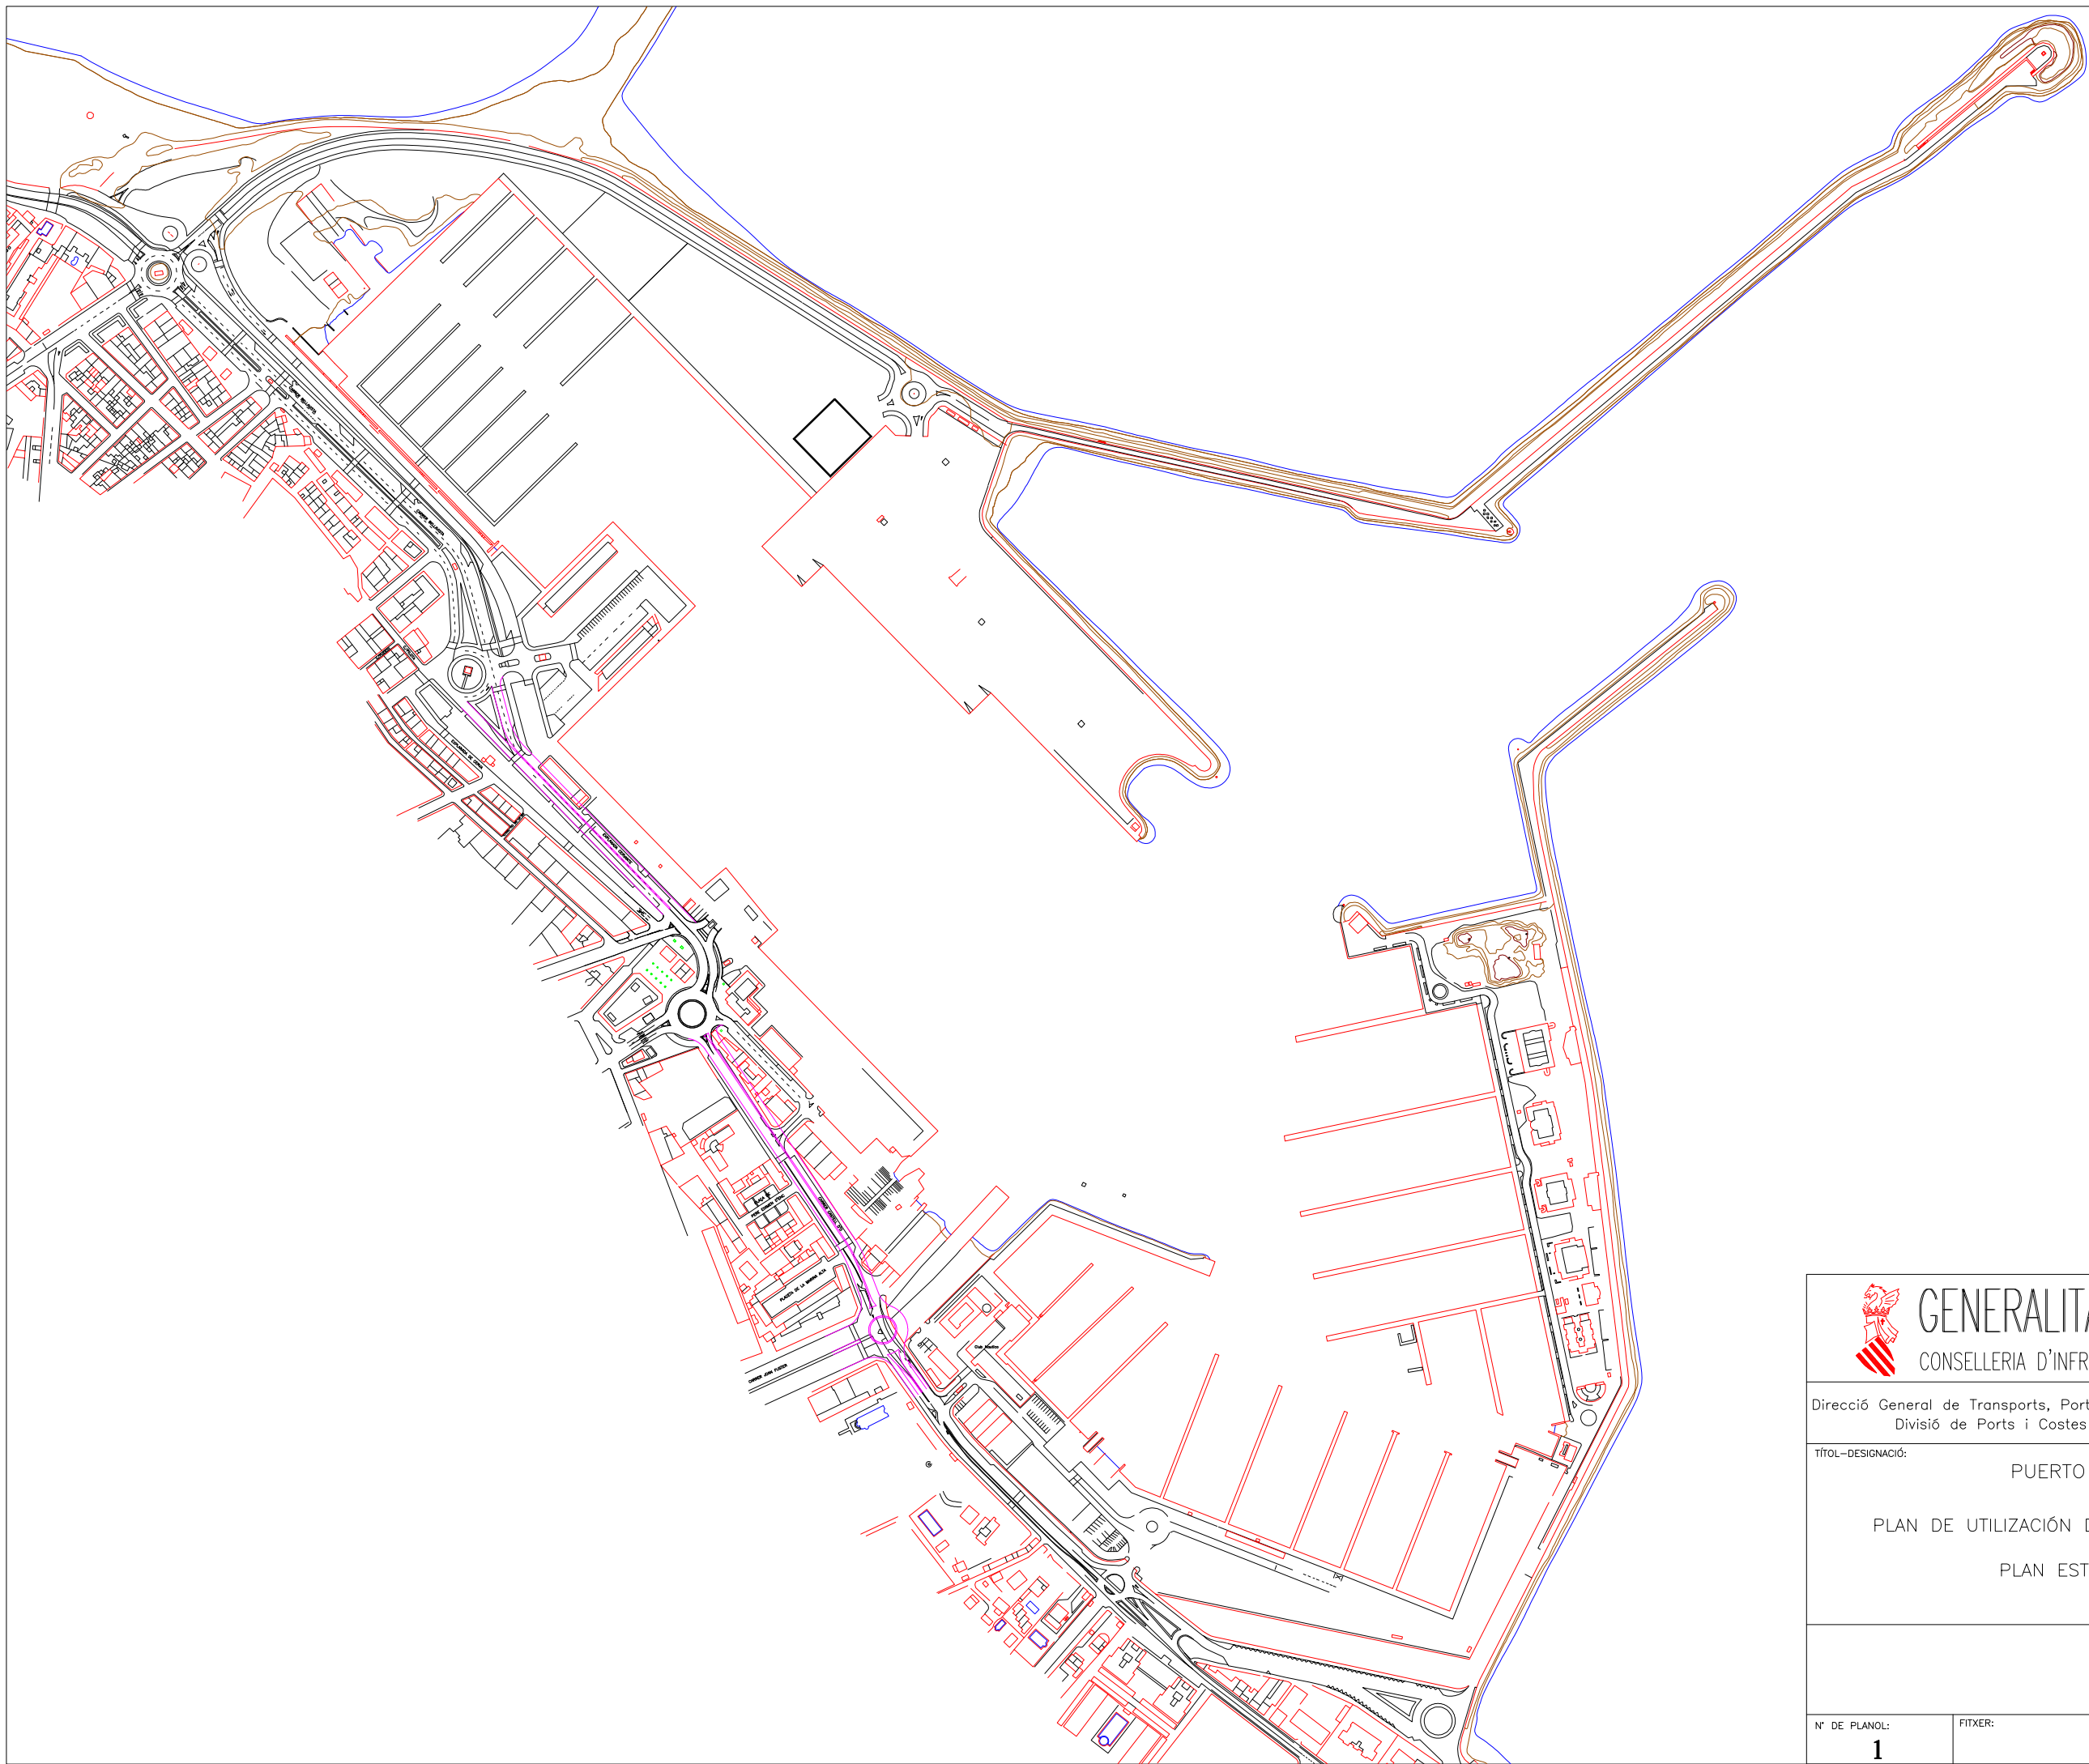

GENERALITAT VALENCIANA
CONSELLERIA D'INFRASTRUCTURES I TRANSPORT

Direcció General de Transports, Ports i Costes
Divisió de Ports i Costes

SERVICI DE PLANIFICACIÓ
I INFRASTRUCTURA PORTUARIA

TÍTOL—DESIGNACIÓ:
PUERTO DE DENIA
PLAN DE UTILIZACIÓ DE ESPACIOS PORTUARIOS
PLAN ESTADO ACTUAL

Nº DE PLANOL: 1	FITXER:	ESCALA : 1:5000	DATA: OCTUBRE 2006
---------------------------	---------	--------------------	-----------------------