


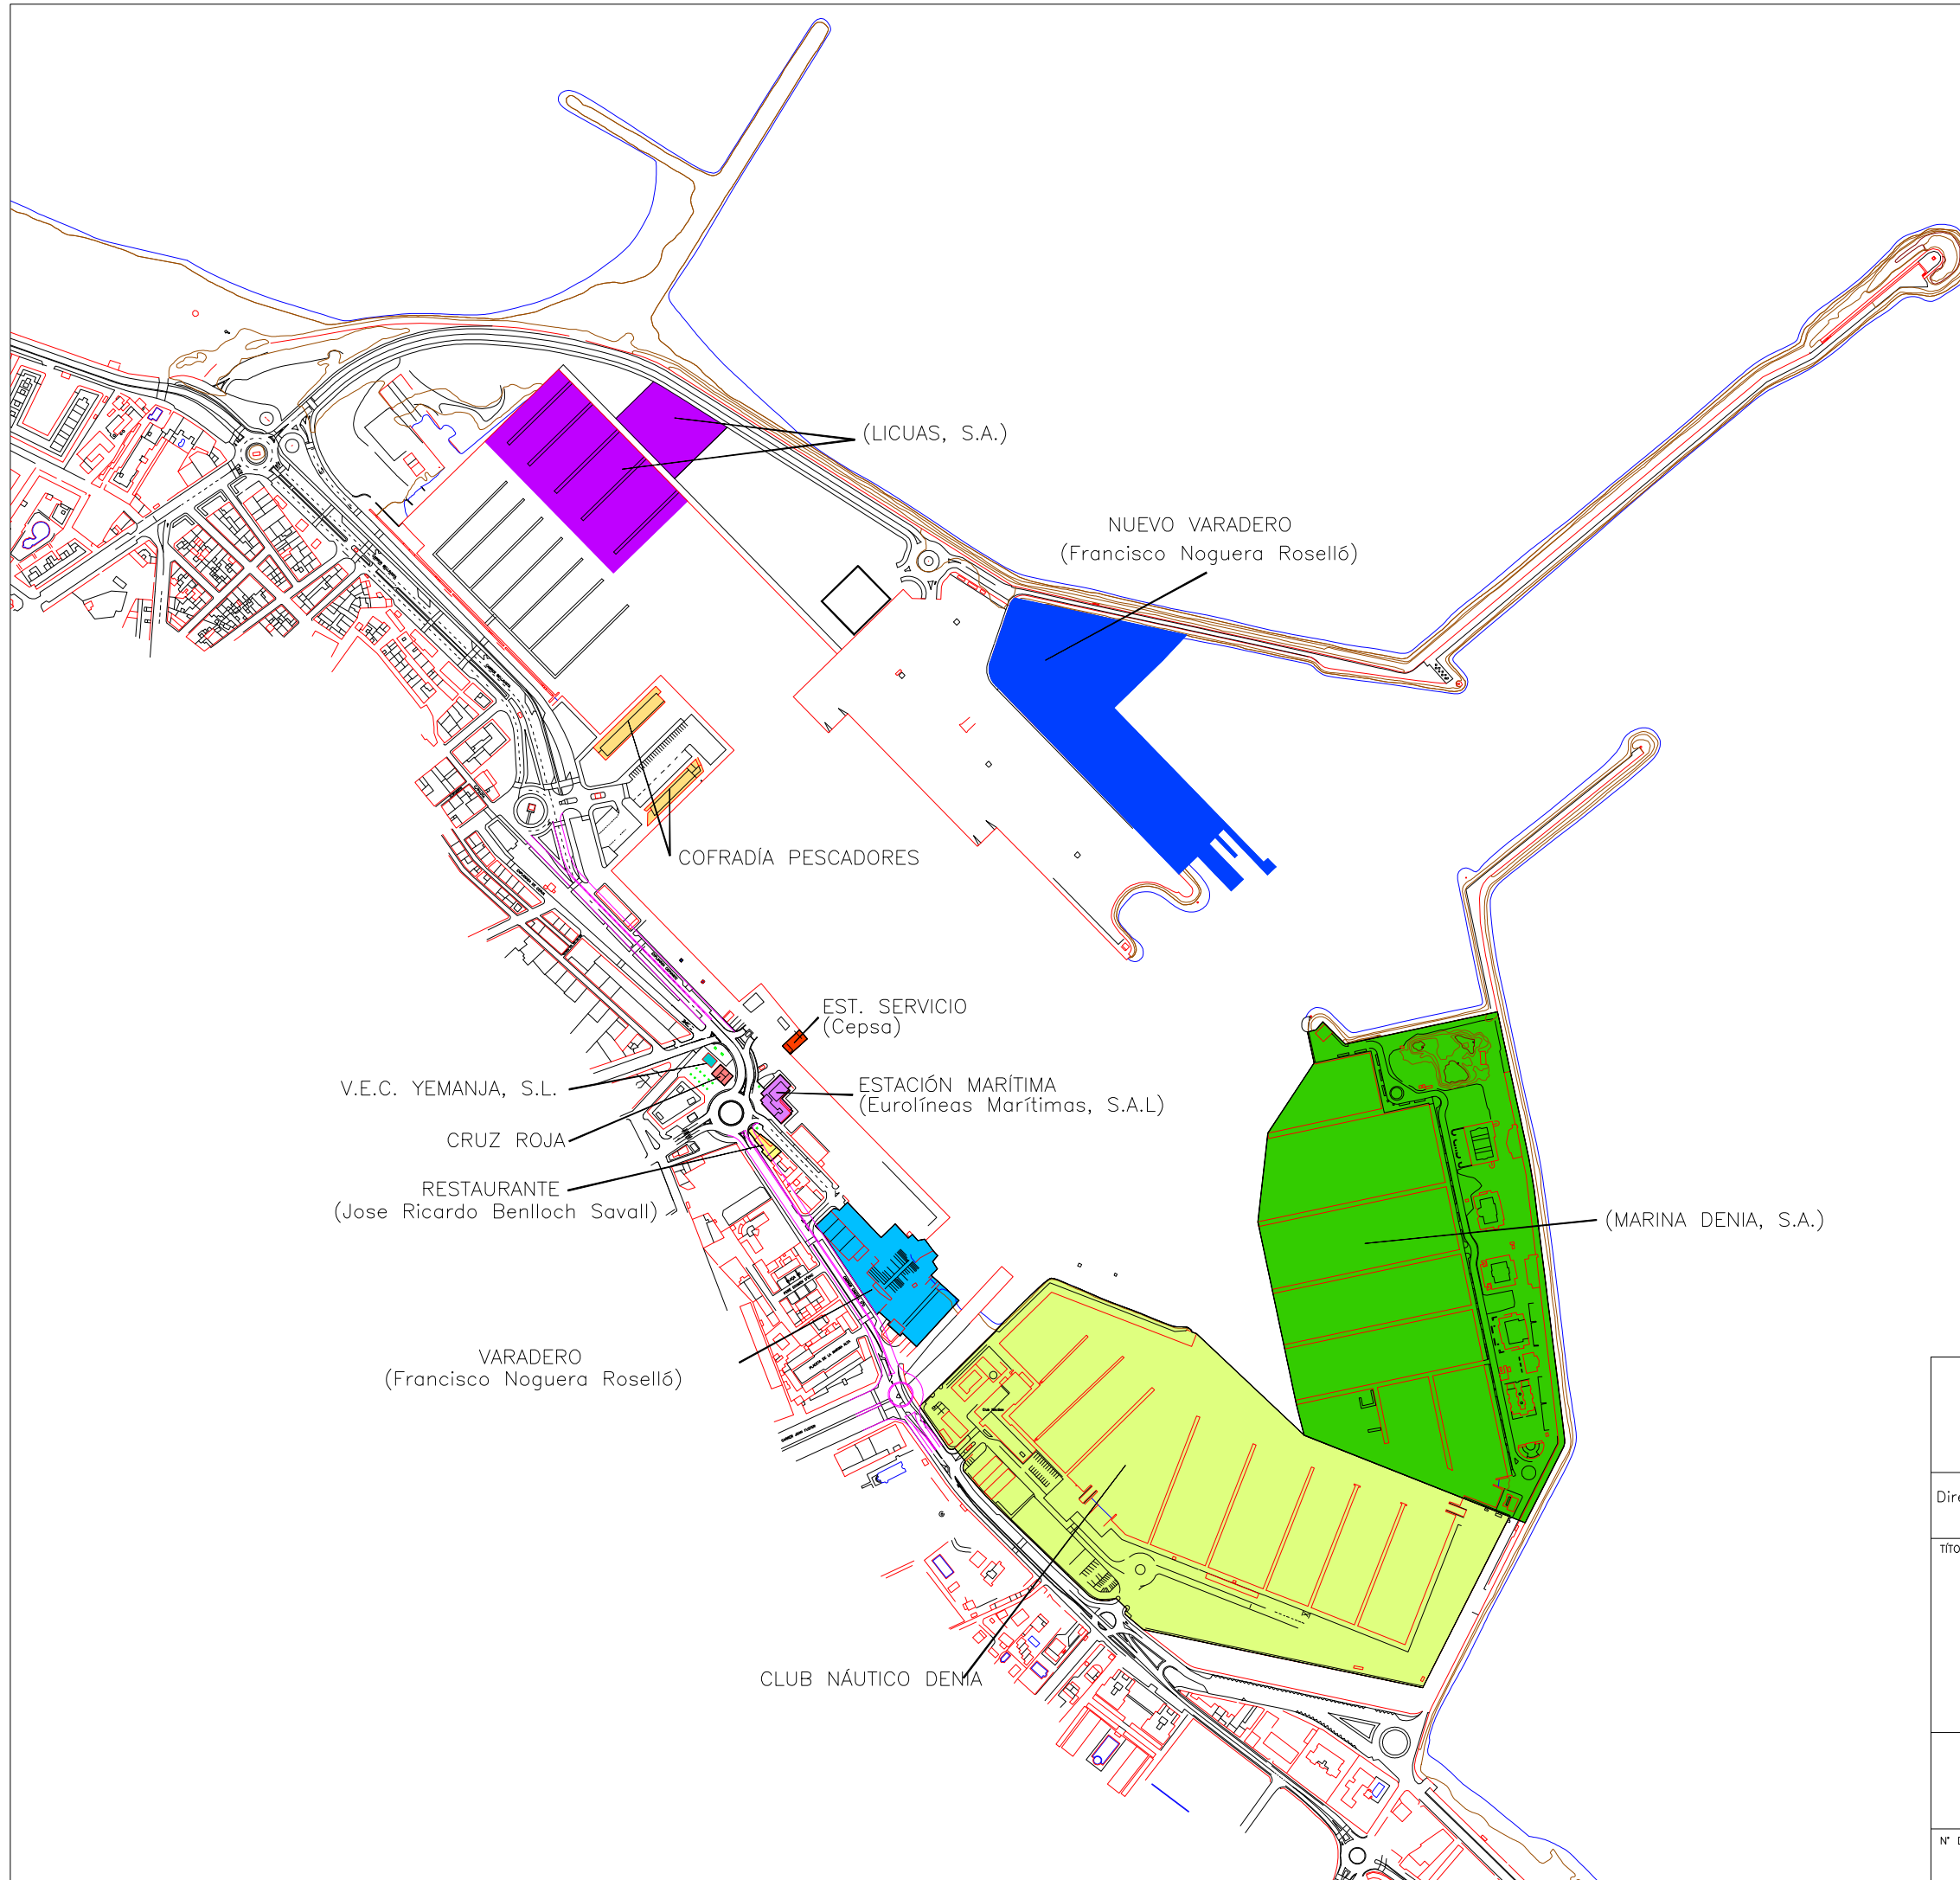

 GENERALITAT VALENCIANA CONSELLERIA D'INFRASTRUCTURES I TRANSPORT			
Direcció General de Transports, Ports i Costes Divisió de Ports i Costes		SERVICI DE PLANIFICACIÓ I INFRASTRUCTURA PORTUARIA	
TÍTOL—DESIGNACIÓ: PUERTO DE DENIA PLAN DE UTILIZACIÓN DE ESPACIOS PORTUARIOS CONCESIONES			
Nº DE PLANOL: 6	FITXER:	ESCALA : 1:5000	DATA: OCTUBRE 2006