


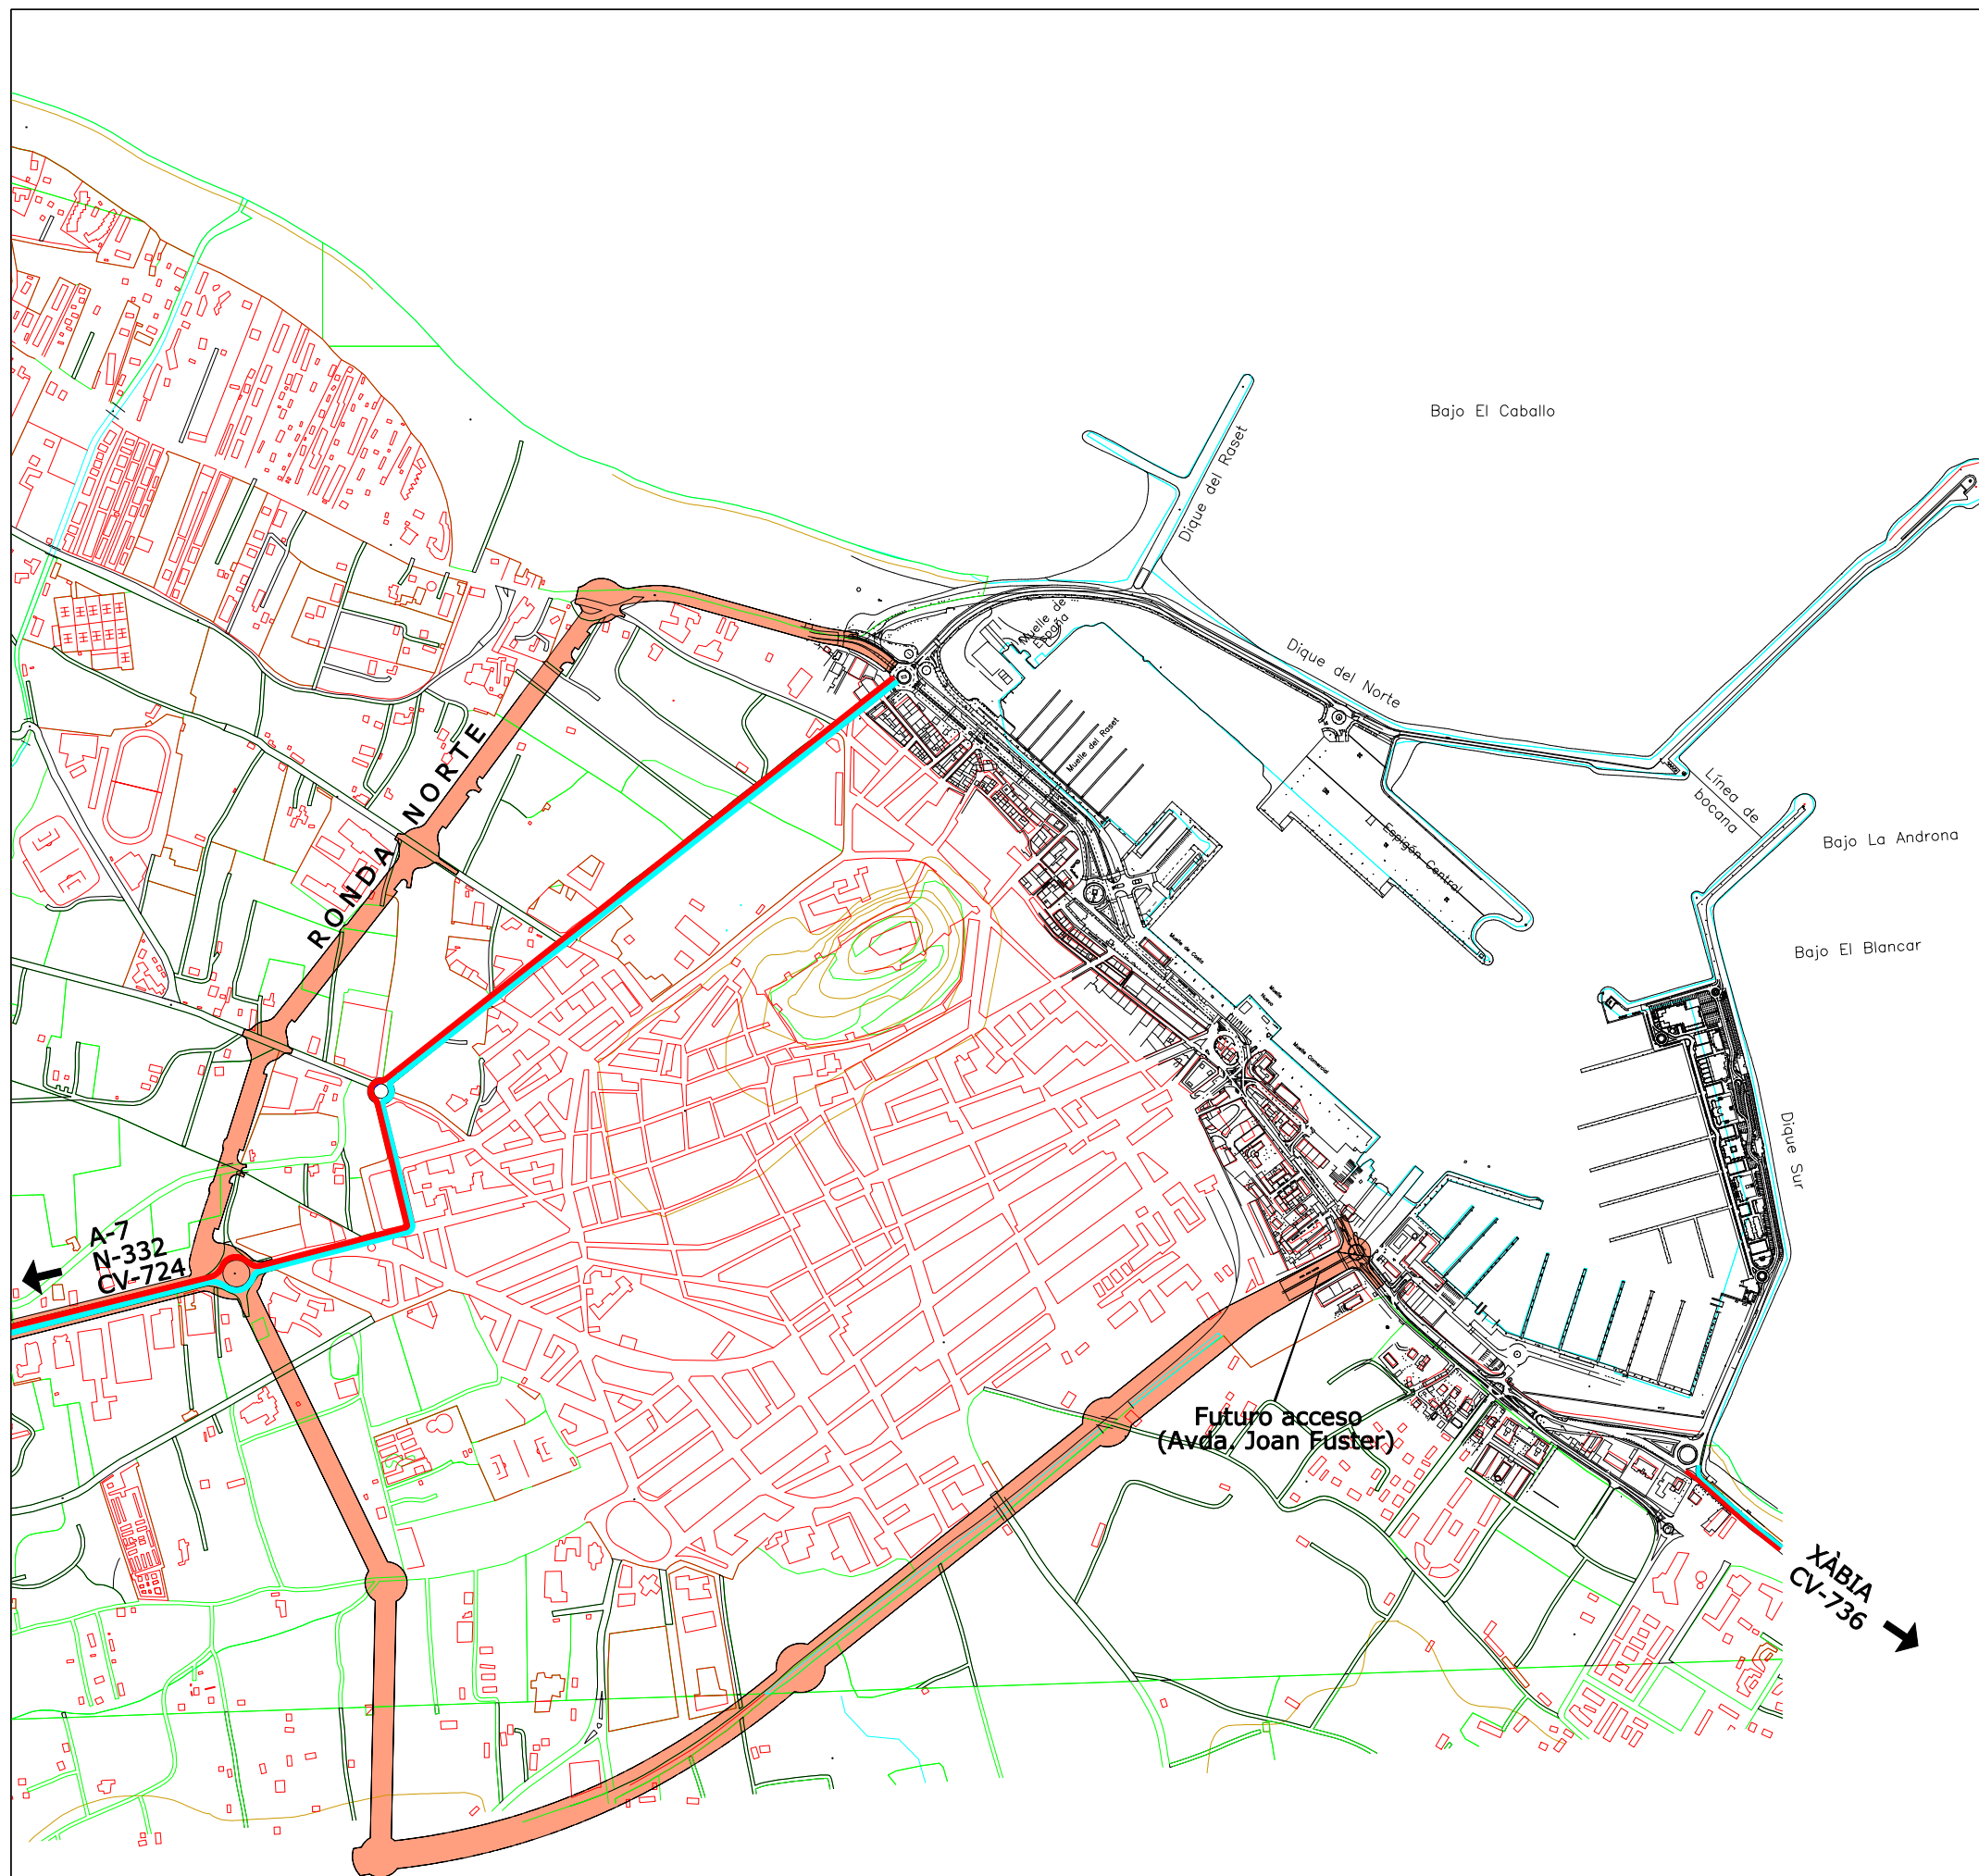

- Itinerario de Entrada
- Itinerario de Salida
- Acceso Projectado

				GENERALITAT VALENCIANA	
				CONSELLERIA D'INFRAESTRUCTURES I TRANSPORT	
Direcció General de Transports, Ports i Costes Divisió de Ports i Costes			SERVICI DE PLANIFICACIÓ I INFRAESTRUCTURA PORTUARIA		
TÍTOL—DESIGNACIÓ:					
PUERTO DE DENIA					
PLAN DE UTILIZACIÓN DE ESPACIOS PORTUARIOS					
ACCESOS					
Nº DE PLANOL:		FITXER:		ESCALA :	
7				1:10000	
				DATA:	
				OCTUBRE 2006	