


AVENIDA MENÉNDEZ Y PELAYO

CALLE GASCÓ OLIAG

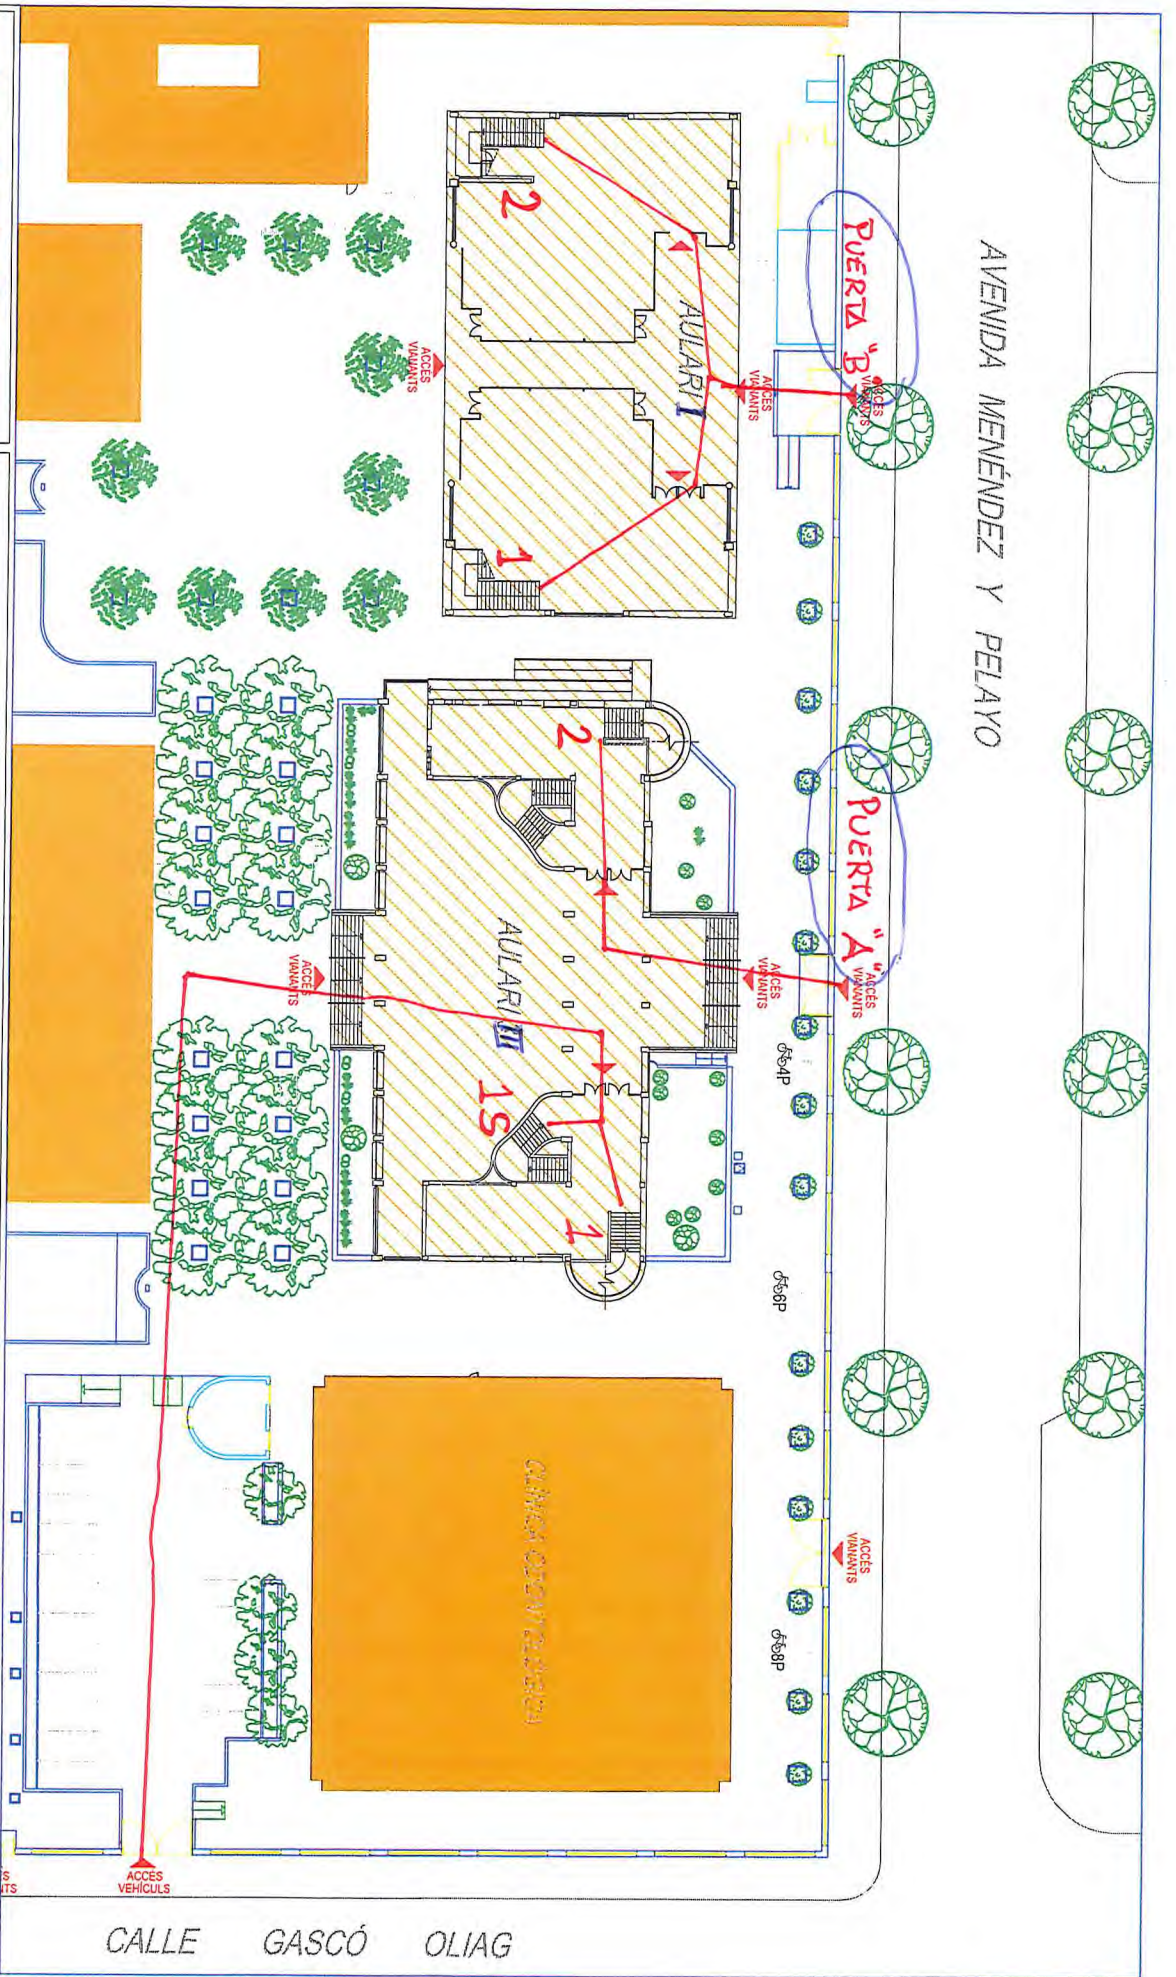

UNIVERSITAT DE VALÈNCIA
Servei Tècnic i de Manteniment



CAMPUS DE
BLASCO IBANÉZ

PROYECTO: CAMPUS BLASCO IBANÉZ
CARRER: 01

FECHA DE EMISIÓN:	FECHA:	Nº DE PLANOS:	ESCALA:	CODI:
STM	SEPTIEMBRE 2020	1		