



AVENIDA MENÉNDEZ Y PELAYO

CALLE GASCO OLAG

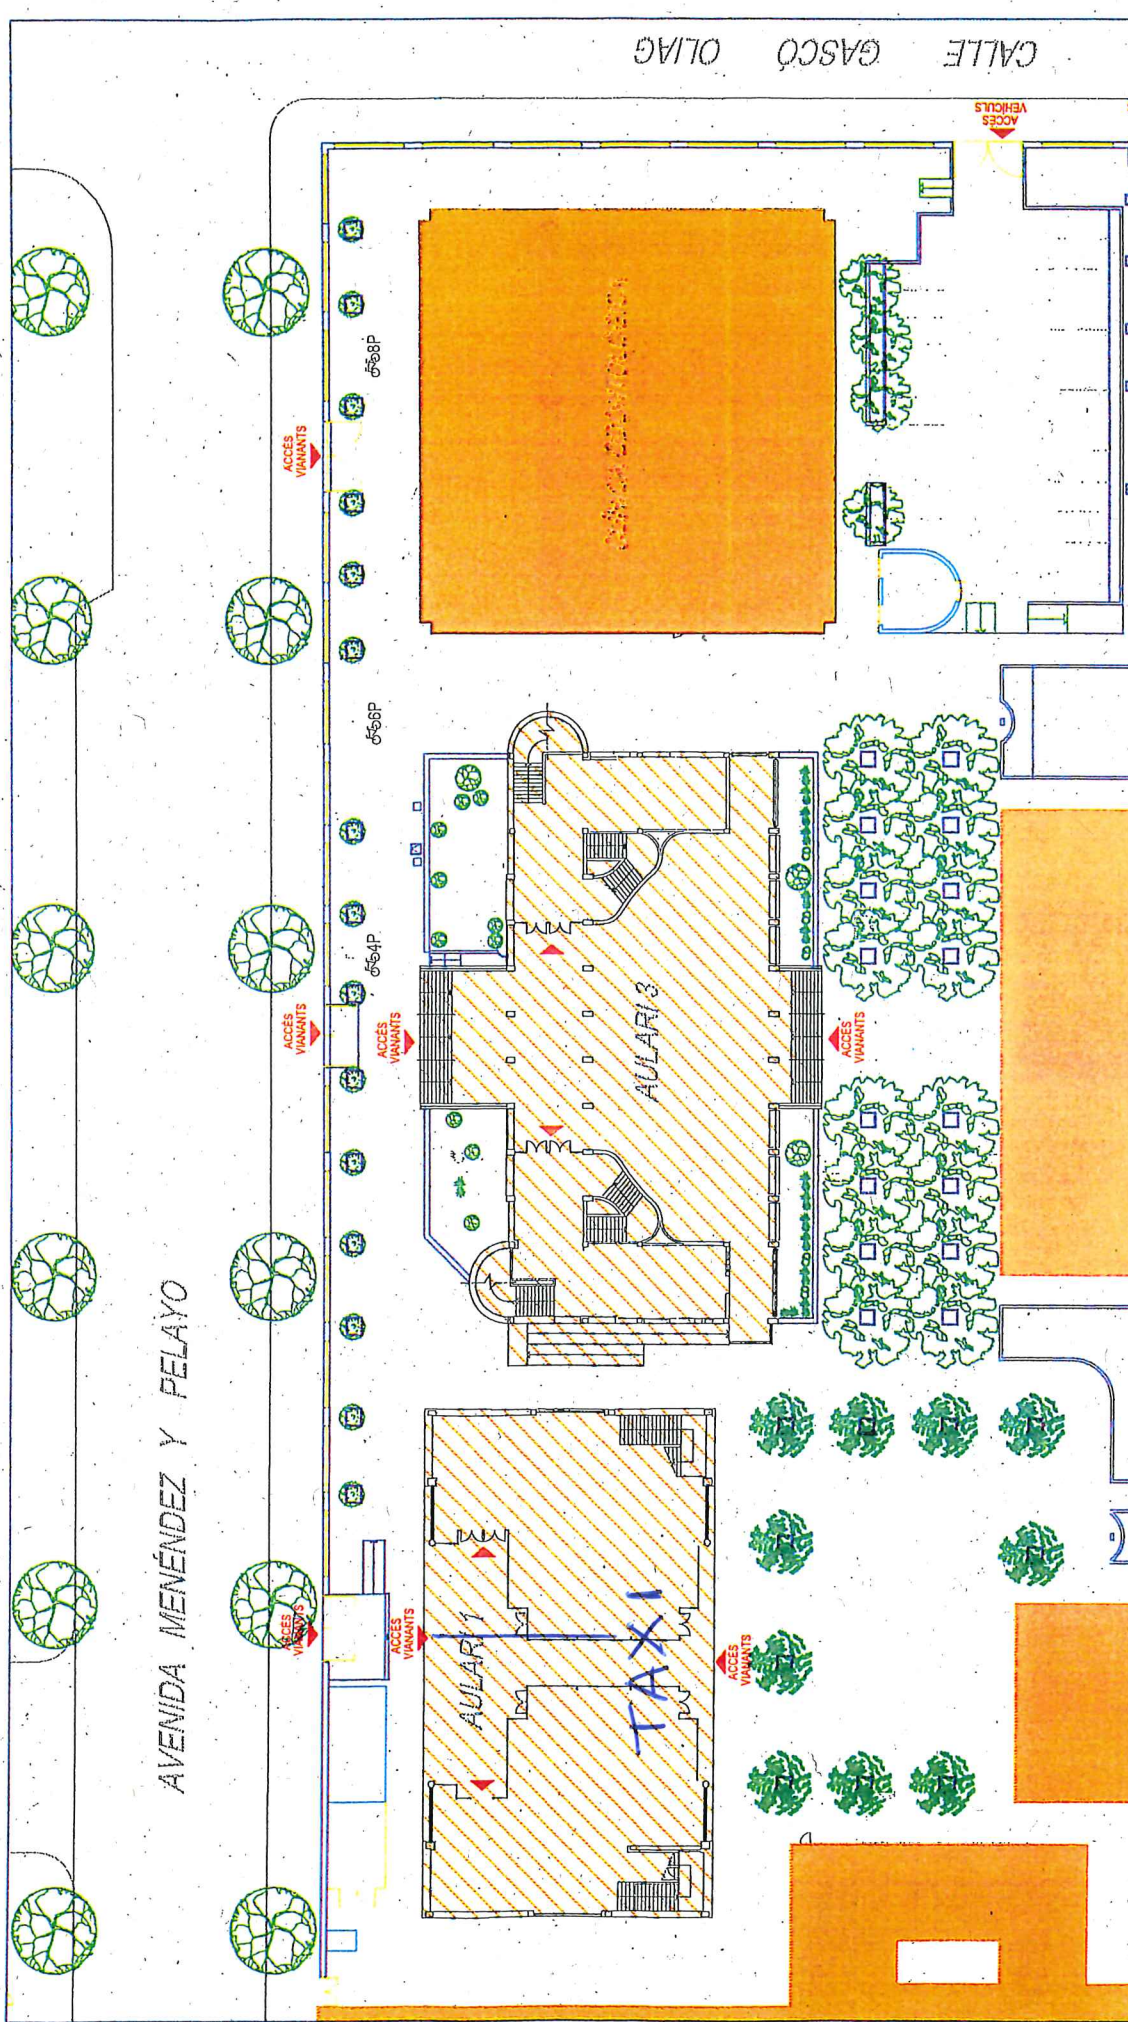

PROJECT: CAMPUS BLASCO IBAÑEZ		PARCEL: 01
REALITZADOR: S.T.M.	DATA: SETEMBRE 2020	Nº PLANTIL·LA: 1
Escala:		CODE:

CAMPUS DE BLASCO IBAÑEZ

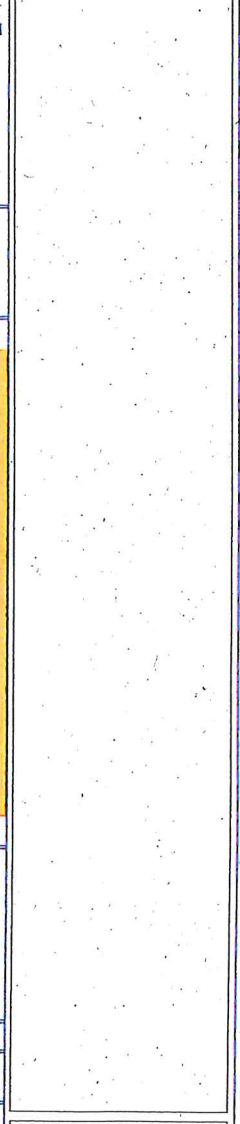

UNIVERSITAT DE VALÈNCIA
Servei Tècnic i de Manteniment