


AVENIDA MENÉNDEZ Y PELAYO

CALLE GASCO OLIAG

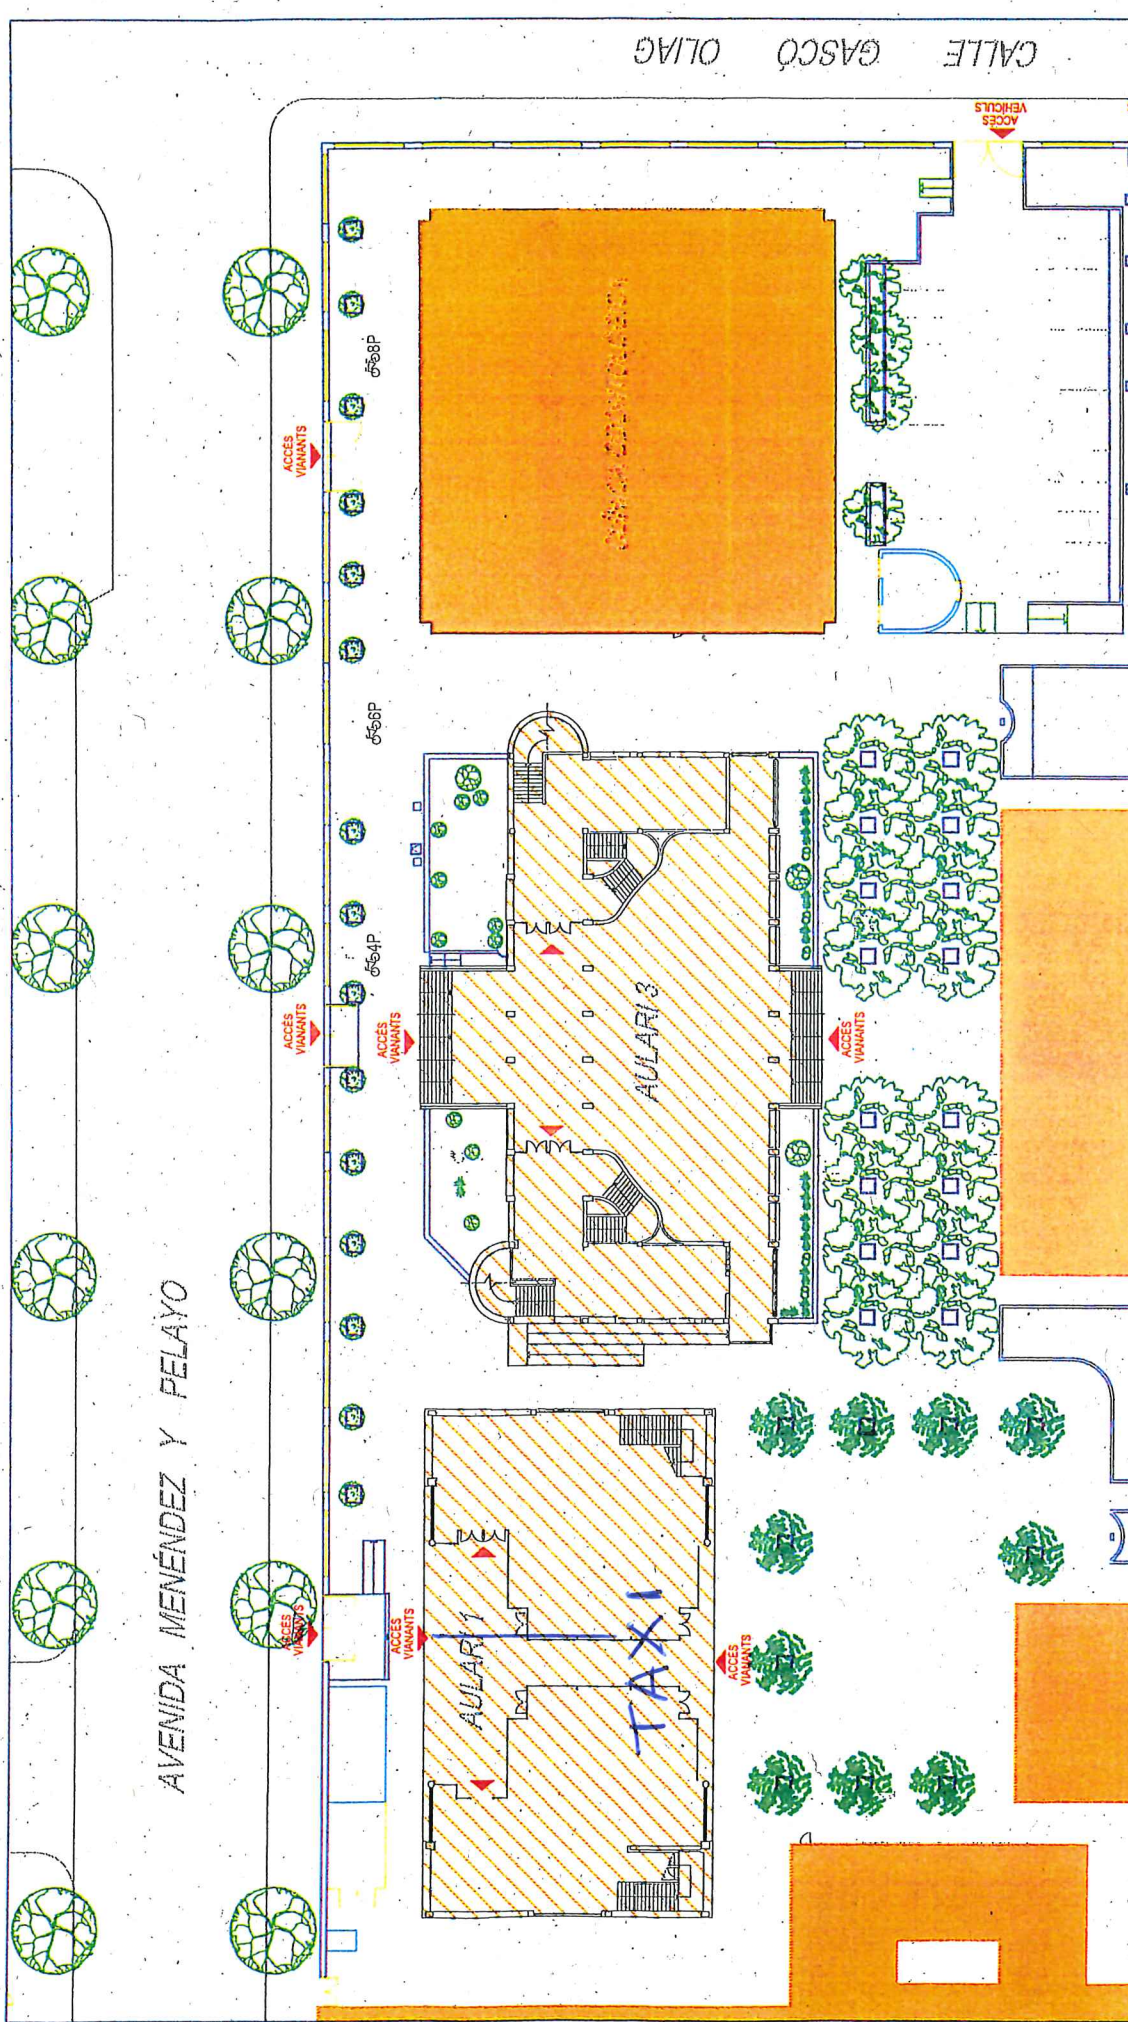

UNIVERSITAT IB VALÈNCIA  
Servei Tècnic i de Manteniment



PROJECTE: CAMPUS BLASCO IBANEZ

PARCEL·LA: 01

CAMPUS DE  
BLASCO IBANEZ

REALITZADOR: S.T.M.	DATA: SETEMBRE 2020	Nº PLANTIL·LA: 1	ESCALA:	CODI:
------------------------	------------------------	---------------------	---------	-------