



GENERALITAT VALENCIANA

CONSELLERIA D'HABITATGE, OBRES PÚBLIQUES I VERTEBRACIÓ DEL TERRITORI

**PLAN ESPECIAL PARA
DESARROLLO DE LA ZONA DE
ACTIVIDADES LOGÍSTICAS
(ZAL) DEL PUERTO DE
VALENCIA**

**II.DOCUMENTACIÓN CON EFICACIA
NORMATIVA**

**DOCUMENTO N° II. 2. CATÁLOGO –
ANEXO VIII**


DIRECCIÓ GENERAL D'OBRES PÚBLIQUES, TRANSPORT I MOBILITAT

MAYO DE 2017



ANEXO VIII. PLANO CATÁLOGO PLAN ESPECIAL ZAL

En este Anexo se incluye el plano II.3.5. Catálogo: Estructural y Pormenorizado del presente Plan Especial para desarrollo de la Zona de Actividades Logísticas (ZAL) del Puerto de Valencia.

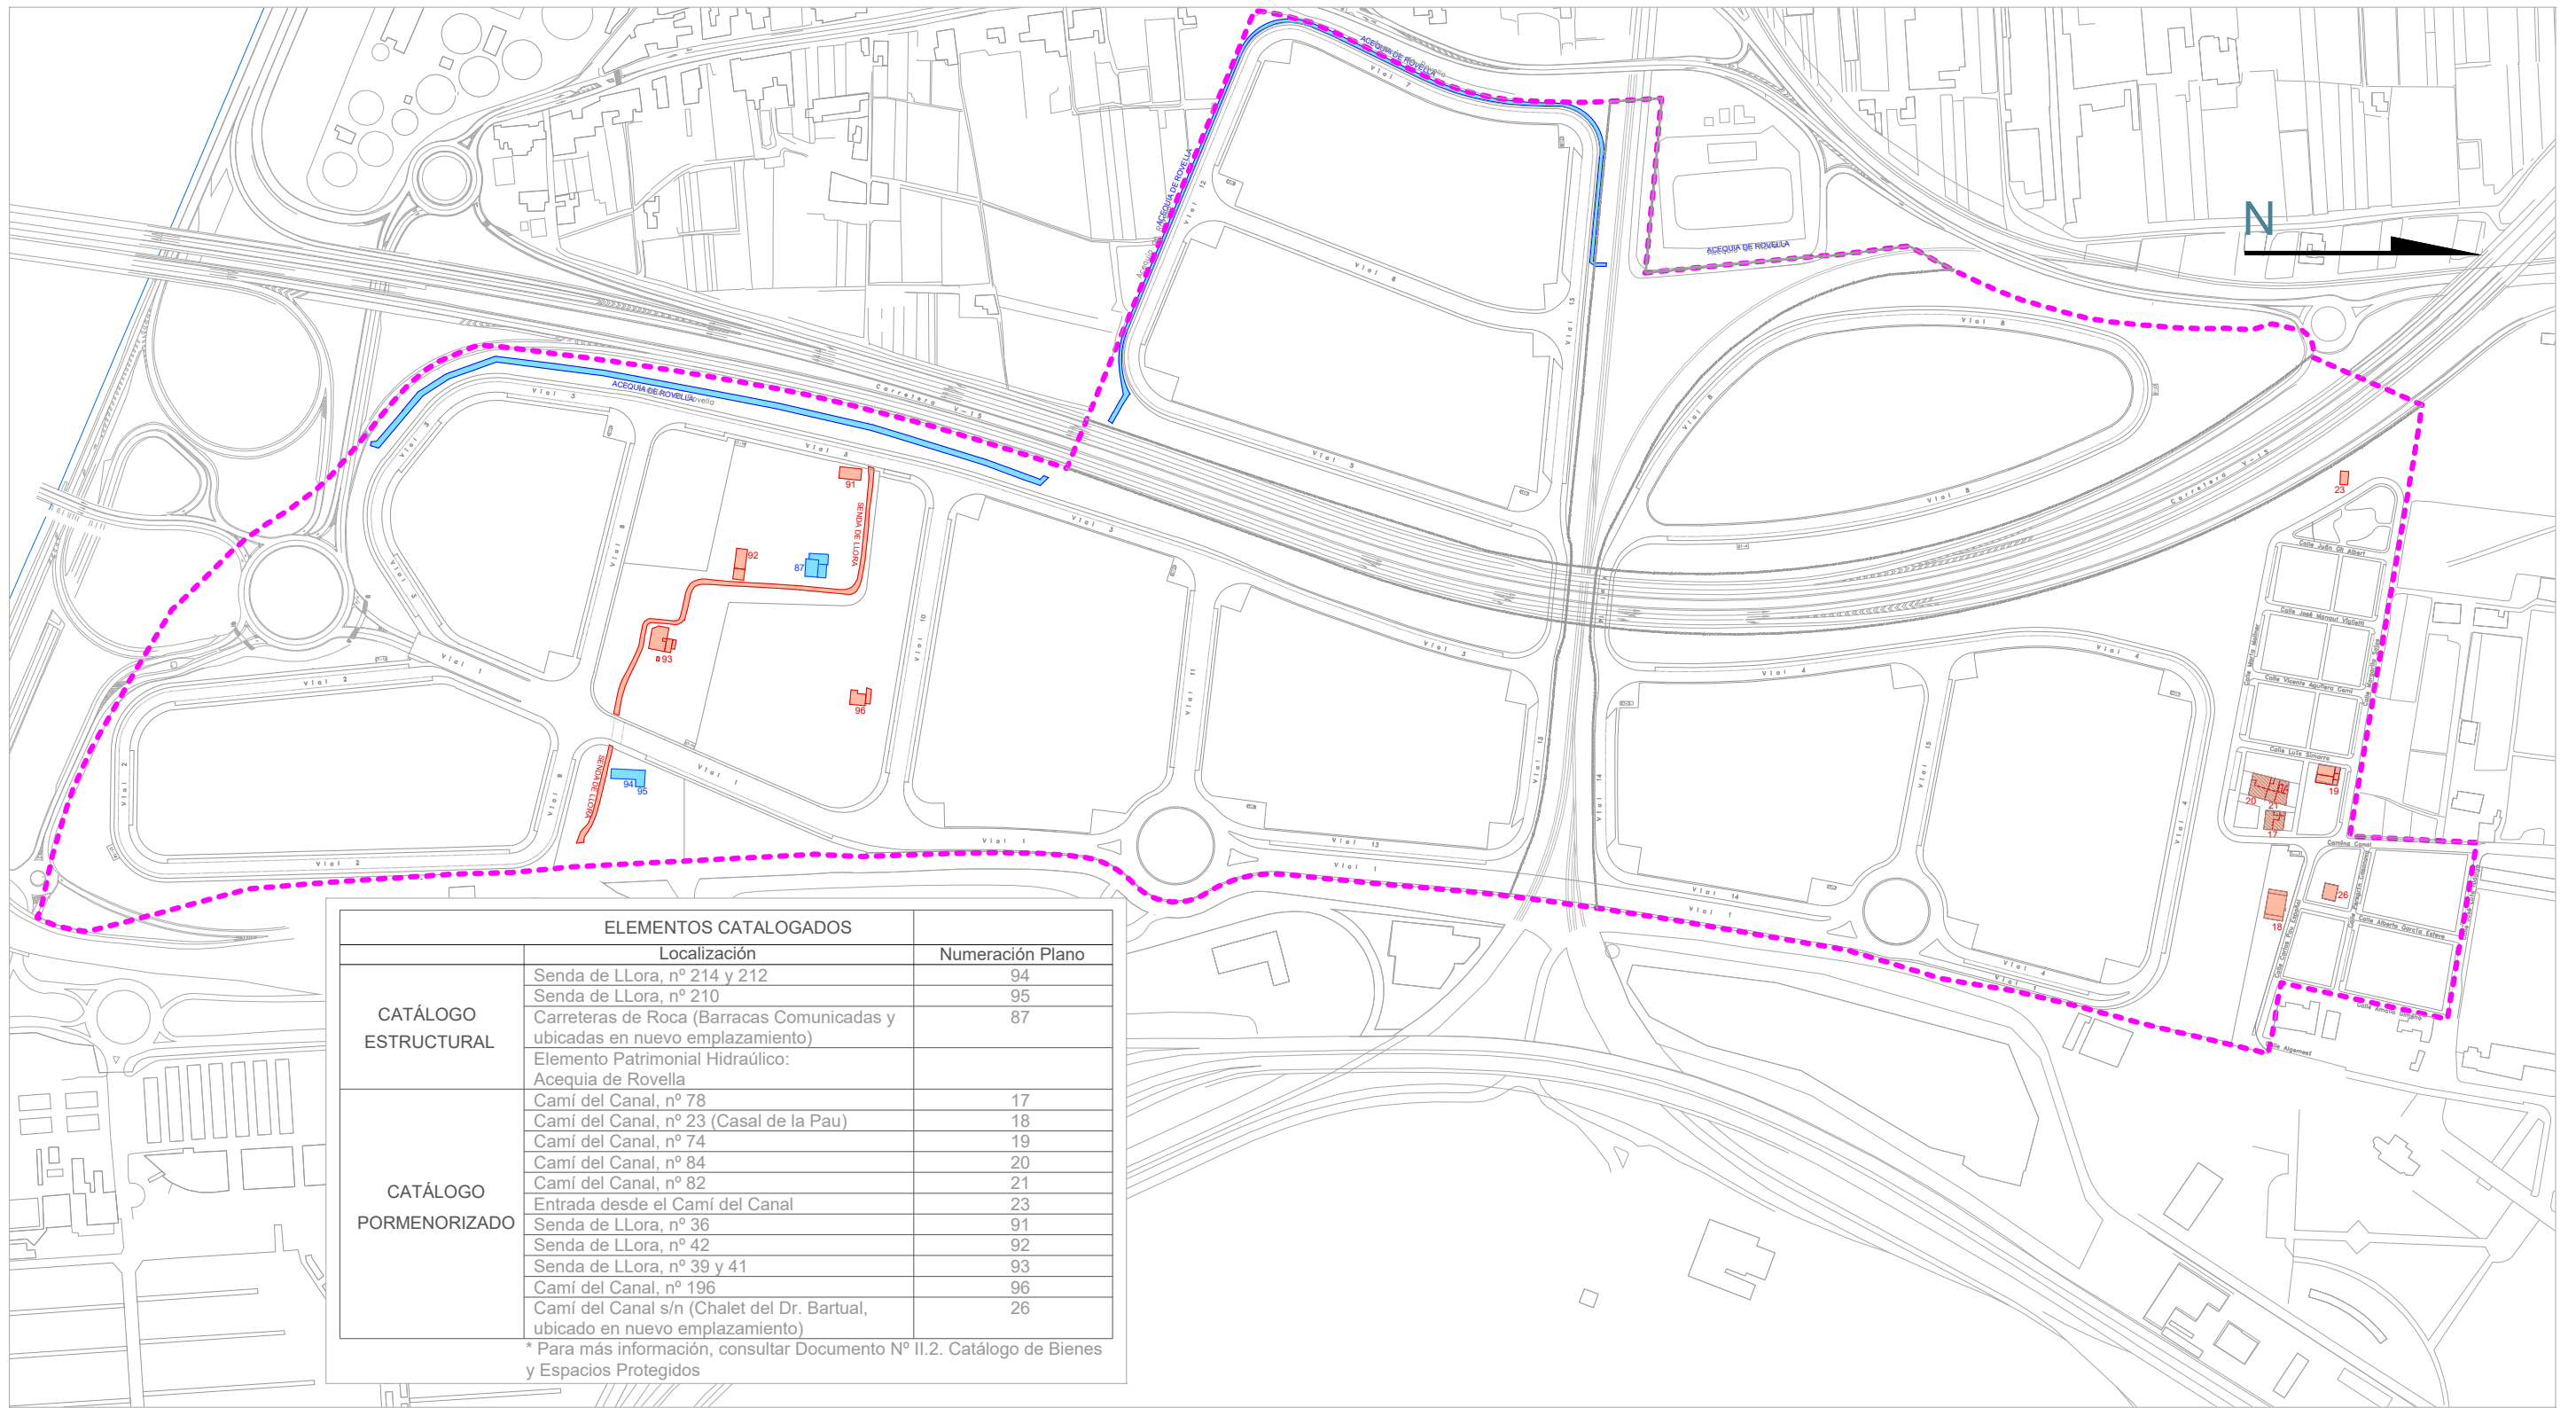

ELEMENTOS CATALOGADOS		
	Localización	Numeración Plano
CATÁLOGO ESTRUCTURAL	Senda de LLora, nº 214 y 212	94
	Senda de LLora, nº 210	95
	Carreteras de Roca (Barracas Comunicadas y ubicadas en nuevo emplazamiento)	87
	Elemento Patrimonial Hidráulico: Acequia de Rovella	
CATÁLOGO PORMENORIZADO	Camí del Canal, nº 78	17
	Camí del Canal, nº 23 (Casal de la Pau)	18
	Camí del Canal, nº 74	19
	Camí del Canal, nº 84	20
	Camí del Canal, nº 82	21
	Entrada desde el Camí del Canal	23
	Senda de LLora, nº 36	91
	Senda de LLora, nº 42	92
	Senda de LLora, nº 39 y 41	93
	Camí del Canal, nº 196	96
Camí del Canal s/n (Chalet del Dr. Bartual, ubicado en nuevo emplazamiento)	26	

* Para más información, consultar Documento Nº II.2. Catálogo de Bienes y Espacios Protegidos

LEYENDA	
— BASE CARTOGRÁFICA	■ CATÁLOGO ESTRUCTURAL
--- DELIMITACIÓN DEL ÁMBITO ORDENADO	■ CATÁLOGO PORMENORIZADO



GENERALITAT VALENCIANA
CONSELLERIA D'INFRAESTRUCTURES, OBRAS PÚBLICAS I VERTADERACIÓ DEL TERRITORI



valenciasport ZAL
VALENCIA PLATAFORMA INTERMODAL I LOGÍSTICA, S.A.

PLAN ESPECIAL PARA DESARROLLO DE LA ZONA DE ACTIVIDADES LOGÍSTICAS (ZAL) DEL PUERTO DE VALENCIA

TÍTULO:
CATÁLOGO: ESTRUCTURAL Y PORMENORIZADO

PROMOTOR: DIRECCIÓ GENERAL D'OBRES PÚBLIQUES, TRANSPORT I MOBILITAT	FECHA: MAYO 2017	Nº PLANO: II.3.5
REDACTOR: VALENCIA PLATAFORMA INTERMODAL Y LOGÍSTICA, S. A.	ESCALA: 1:5000 	