




NUEVA AVENIDA DE DENIA. SECCIONES TIPO

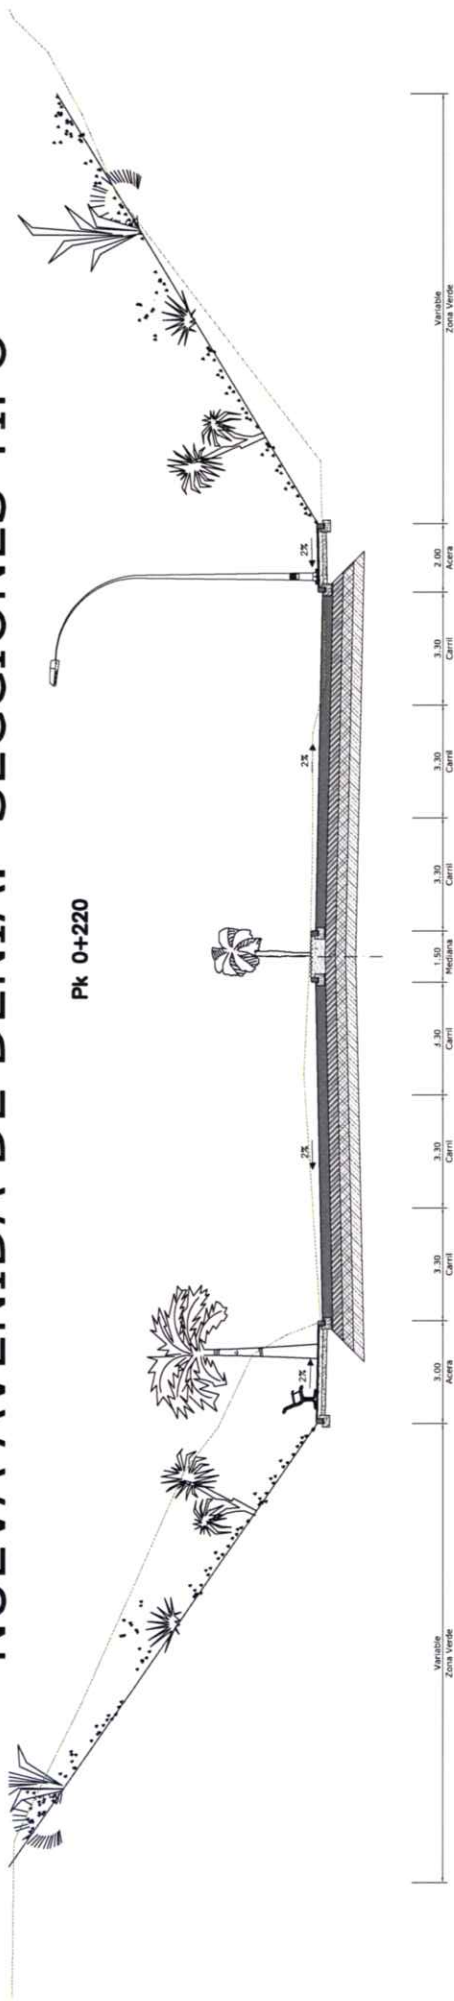

Pk 0+480

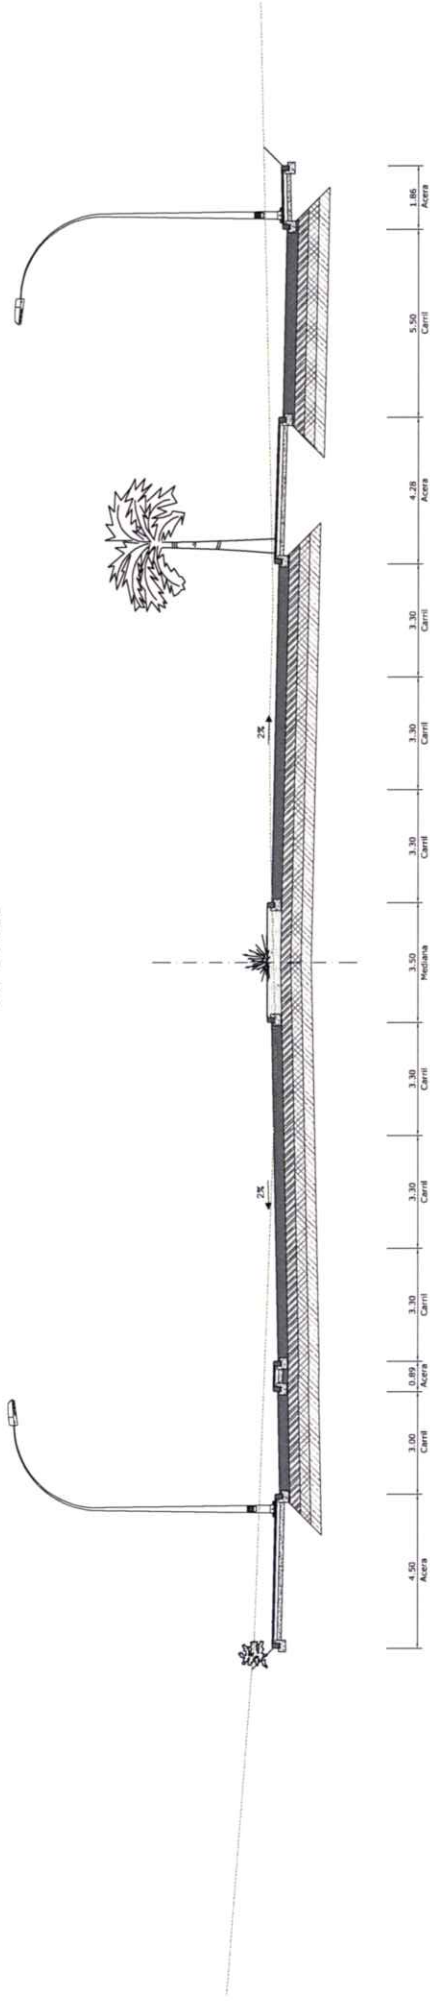

DETALLE SECCION FIRME 032 (EN TRONCO)

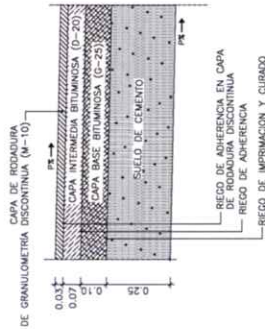

DETALLE SECCION FIRME 132 (RESTO DE VIALES)

