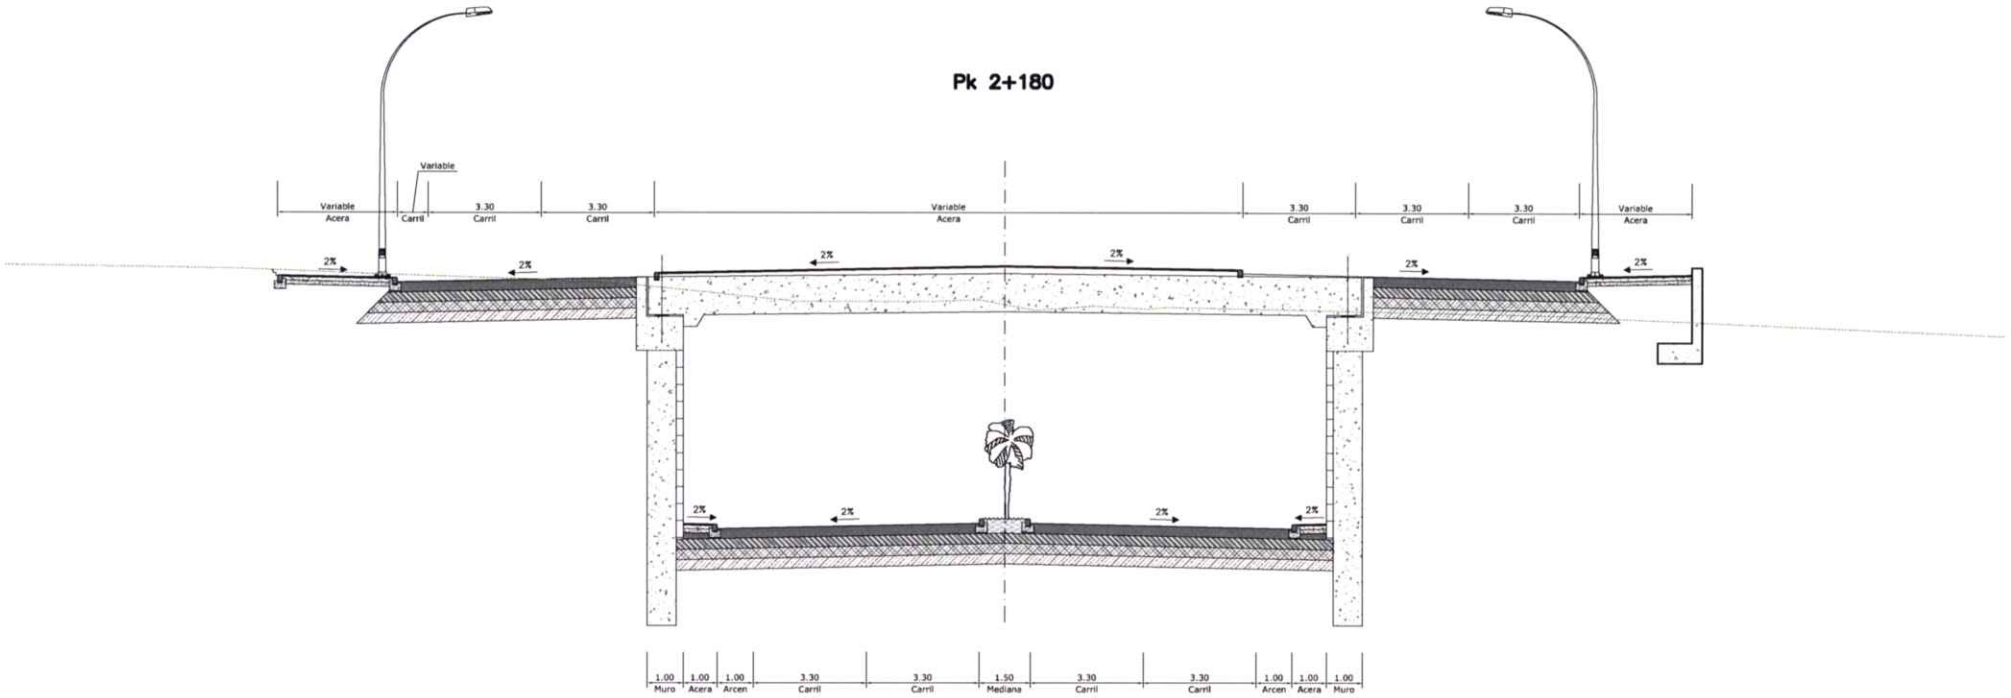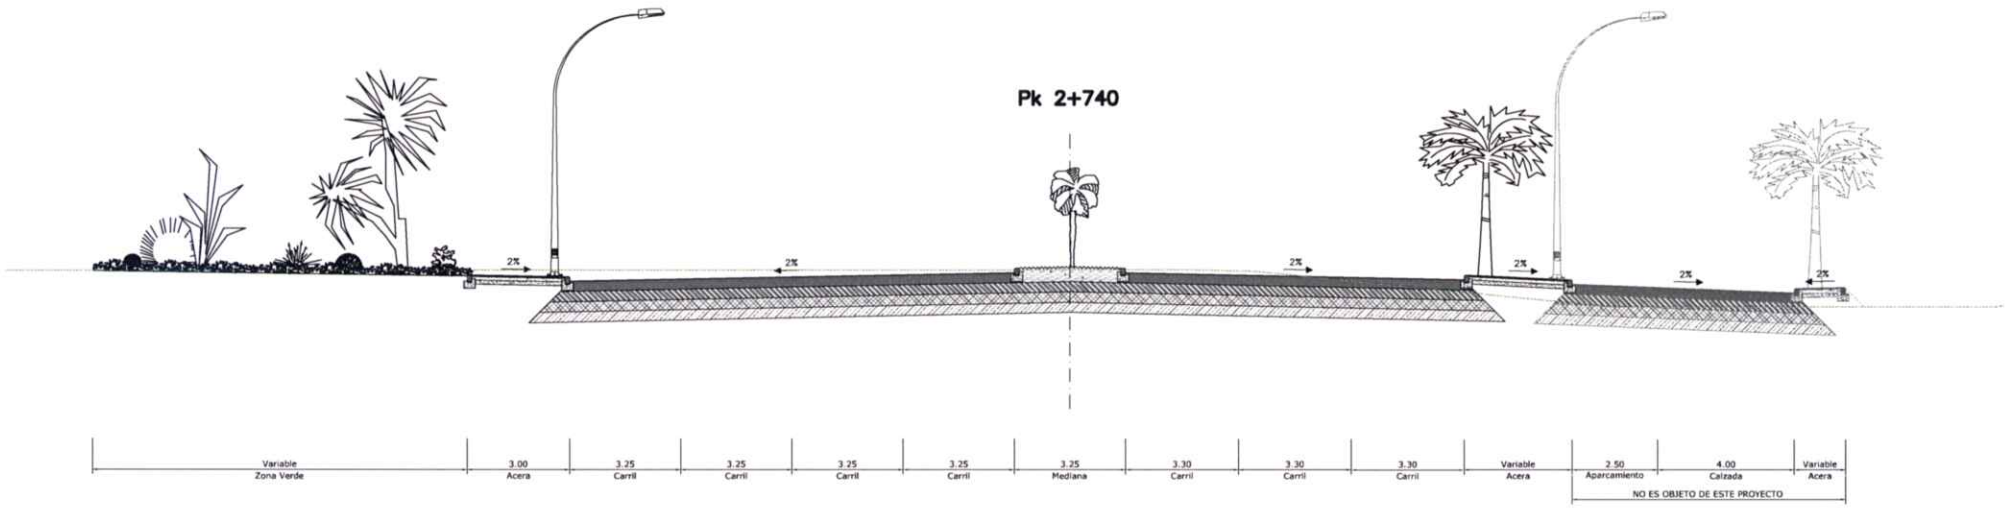NUEVA AVENIDA DE DENIA. SECCIONES TIPO