
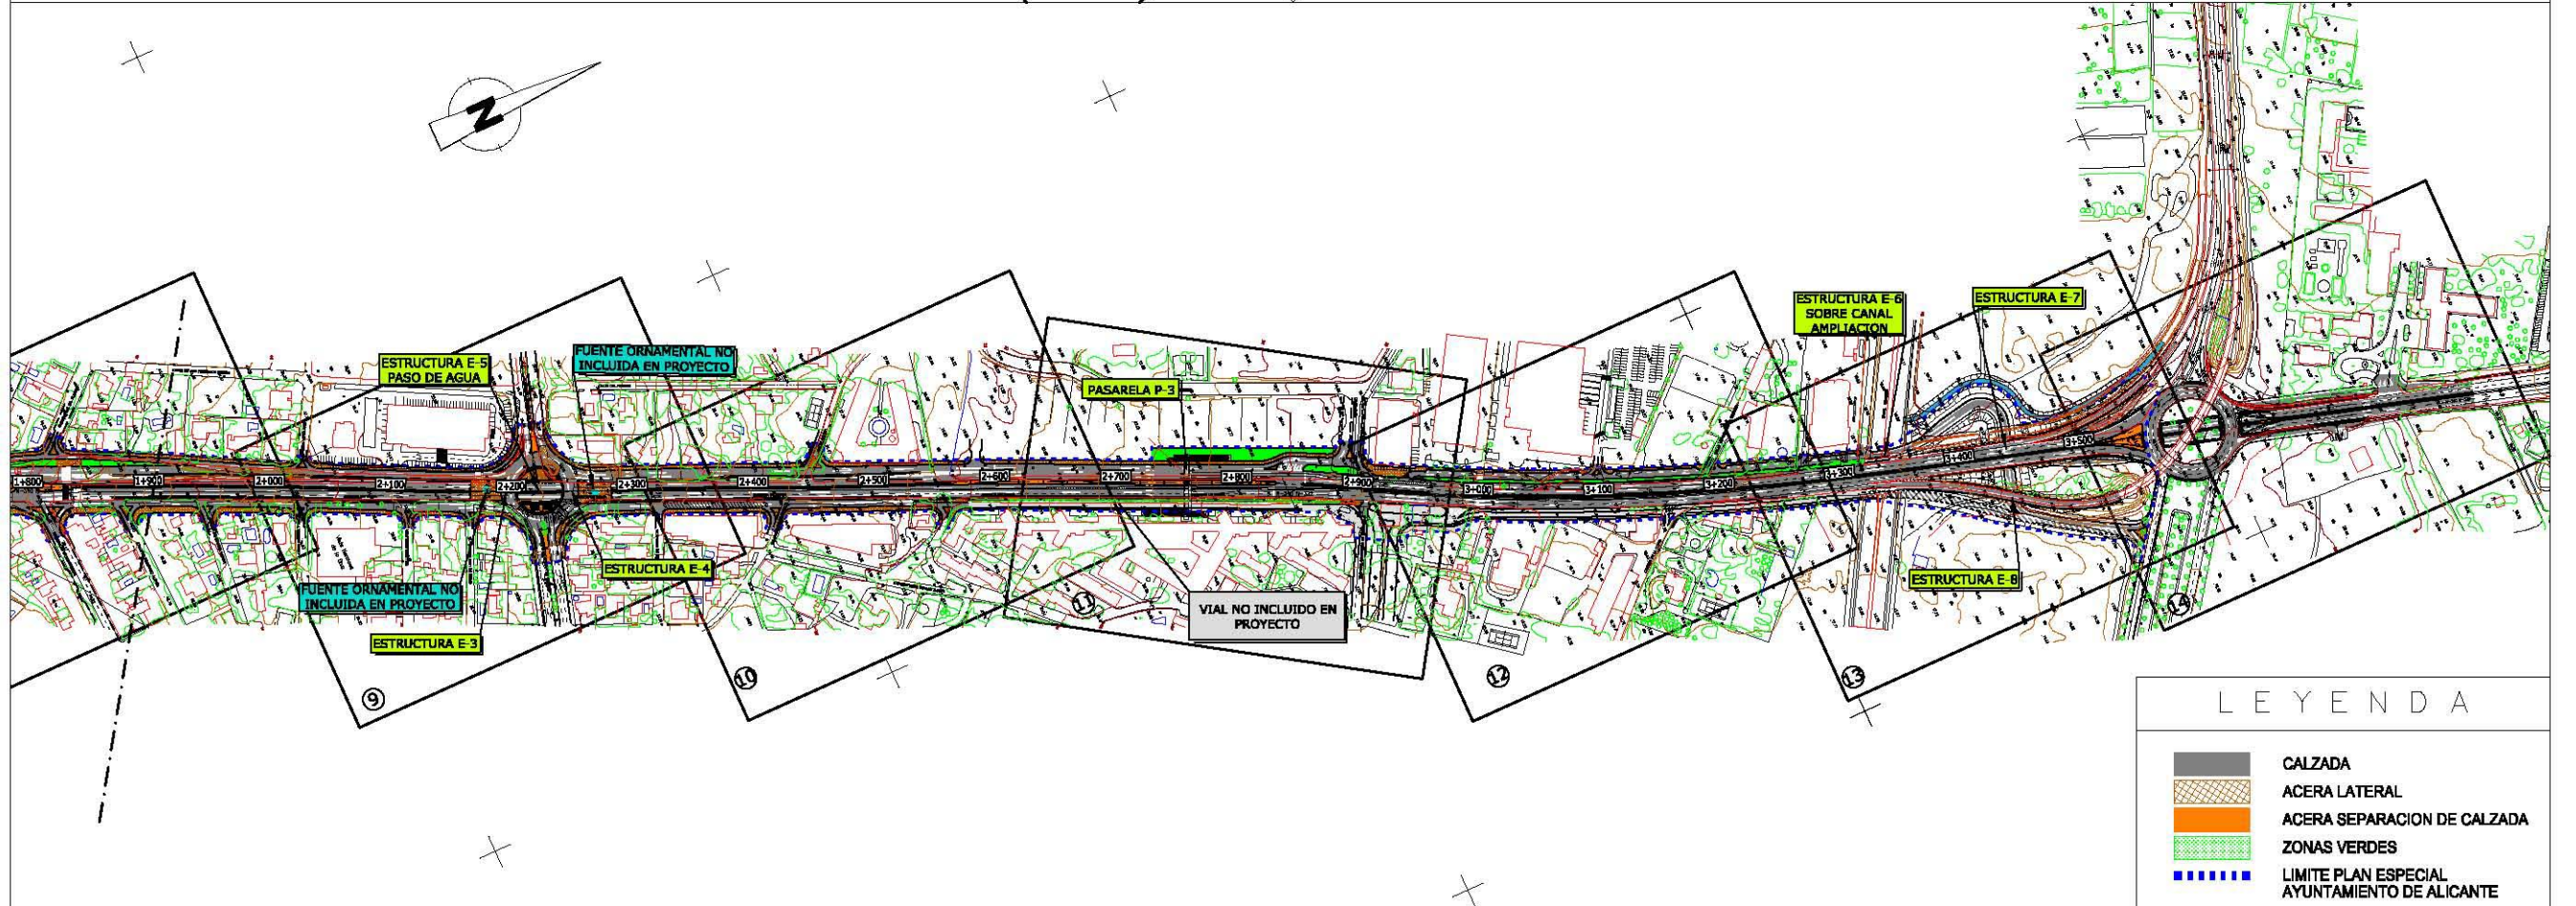


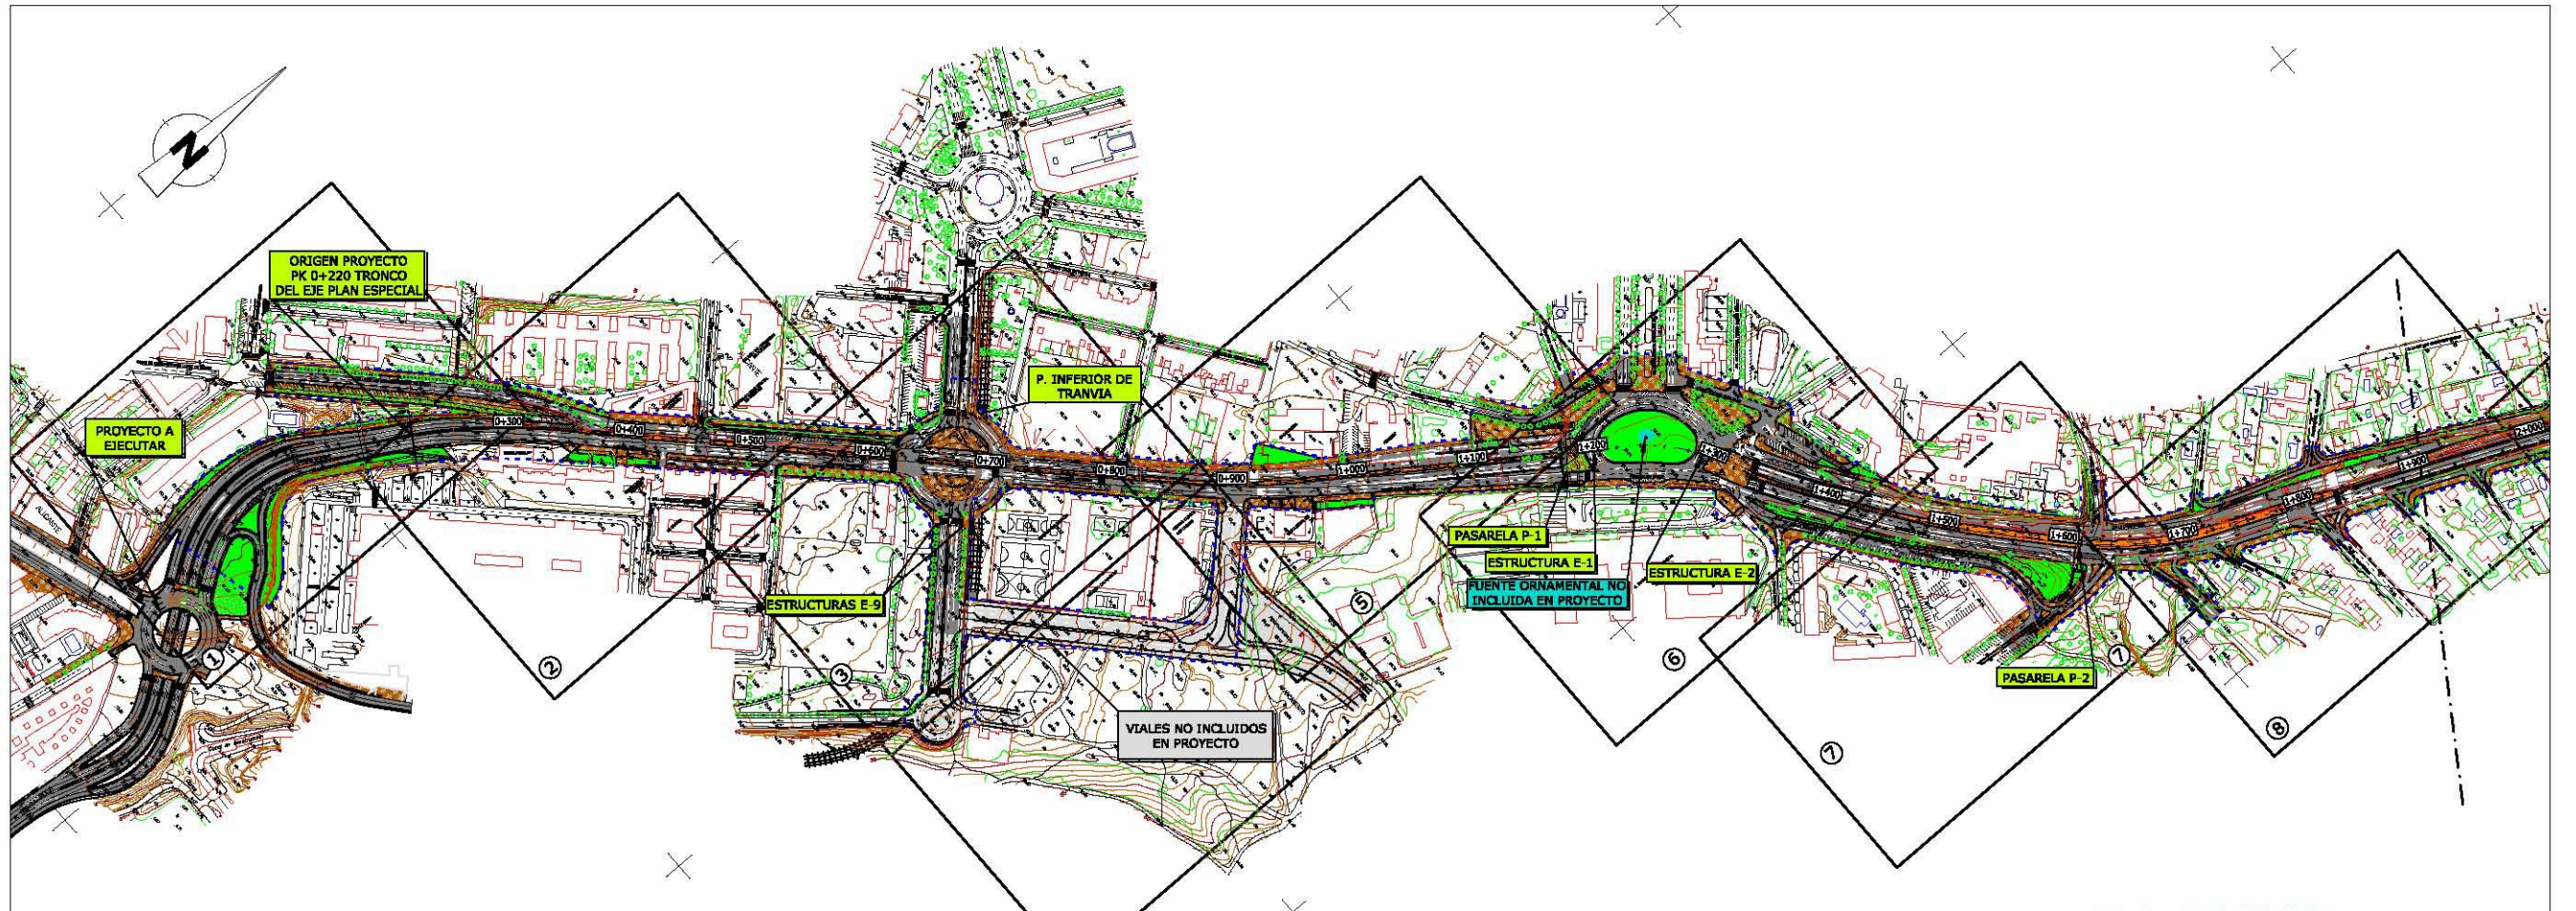

LEYENDA	
	CALZADA
	ACERA LATERAL
	ACERA SEPARACION DE CALZADA
	ZONAS VERDES
	LIMITE PLAN ESPECIAL AYUNTAMIENTO DE ALICANTE