




SECCION TIPO TRONCO PRINCIPAL. RECTA EN NUEVO TRAZADO

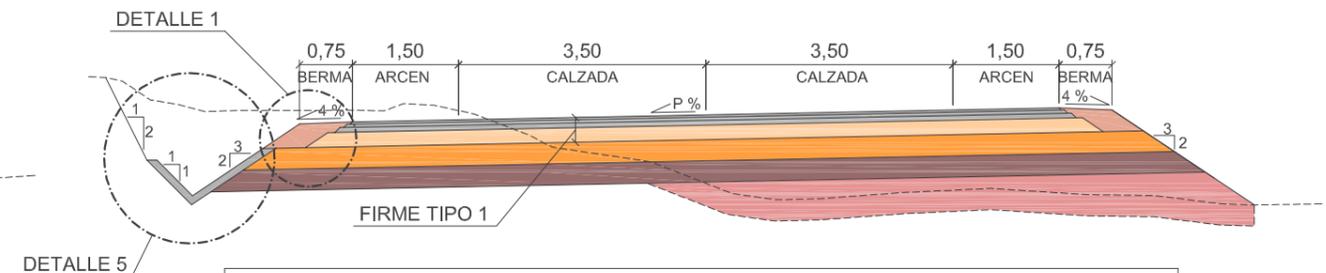


SECCION TIPO TRONCO PRINCIPAL. CURVA EN NUEVO TRAZADO

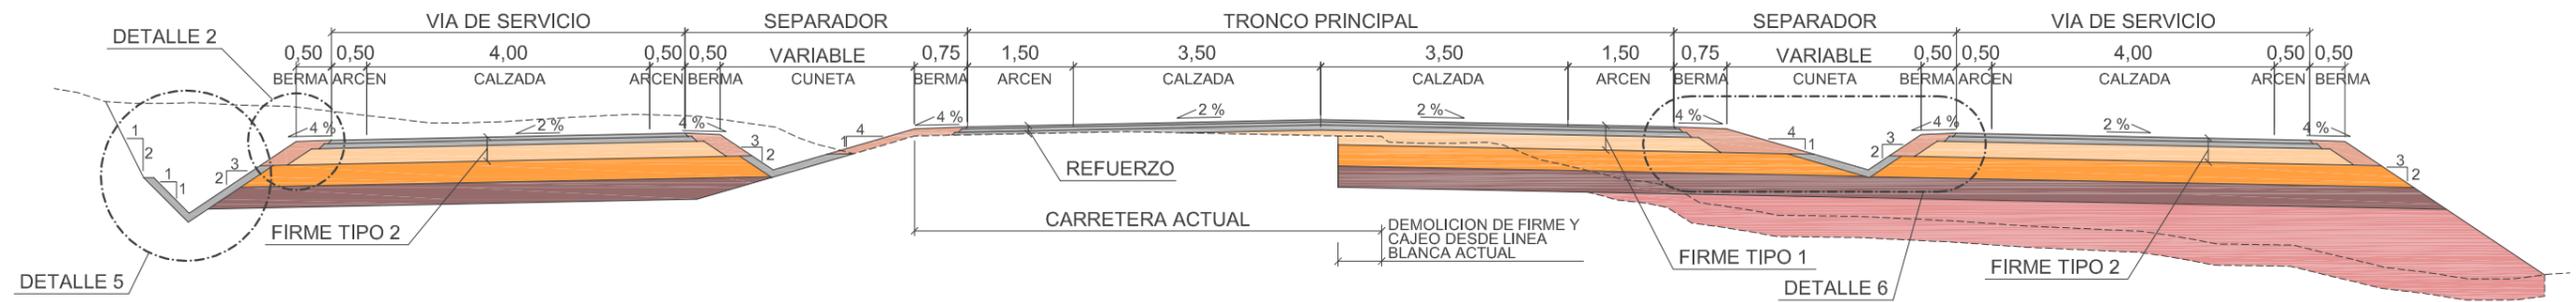


SECCION TIPO CON VIAS DE SERVICIO LATERALES

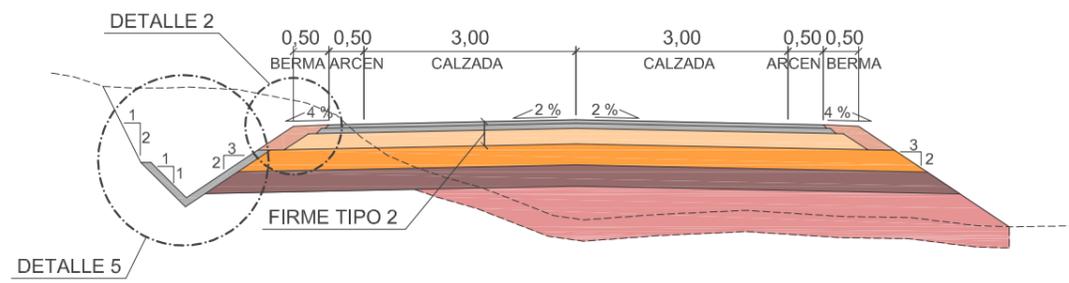

SECCION TIPO VIA DE SERVICIO BIDIRECCIONAL

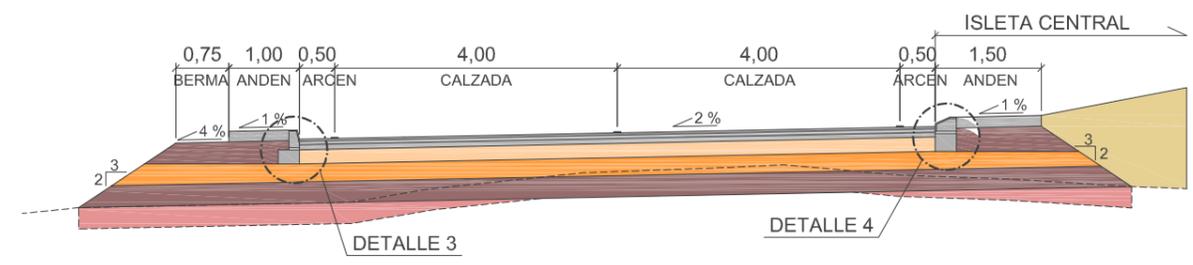

SECCION TIPO EN ROTONDAS

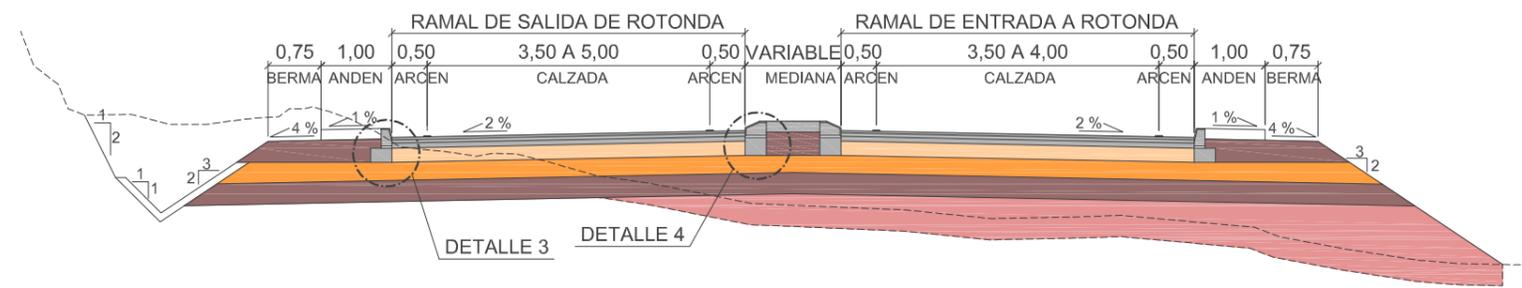

SECCION TIPO APROXIMACION DEL TRONCO PRINCIPAL A ROTONDAS