




DETALLE BANCO EN TRAMOS CON PENDIENTES 0 Y 3.5%

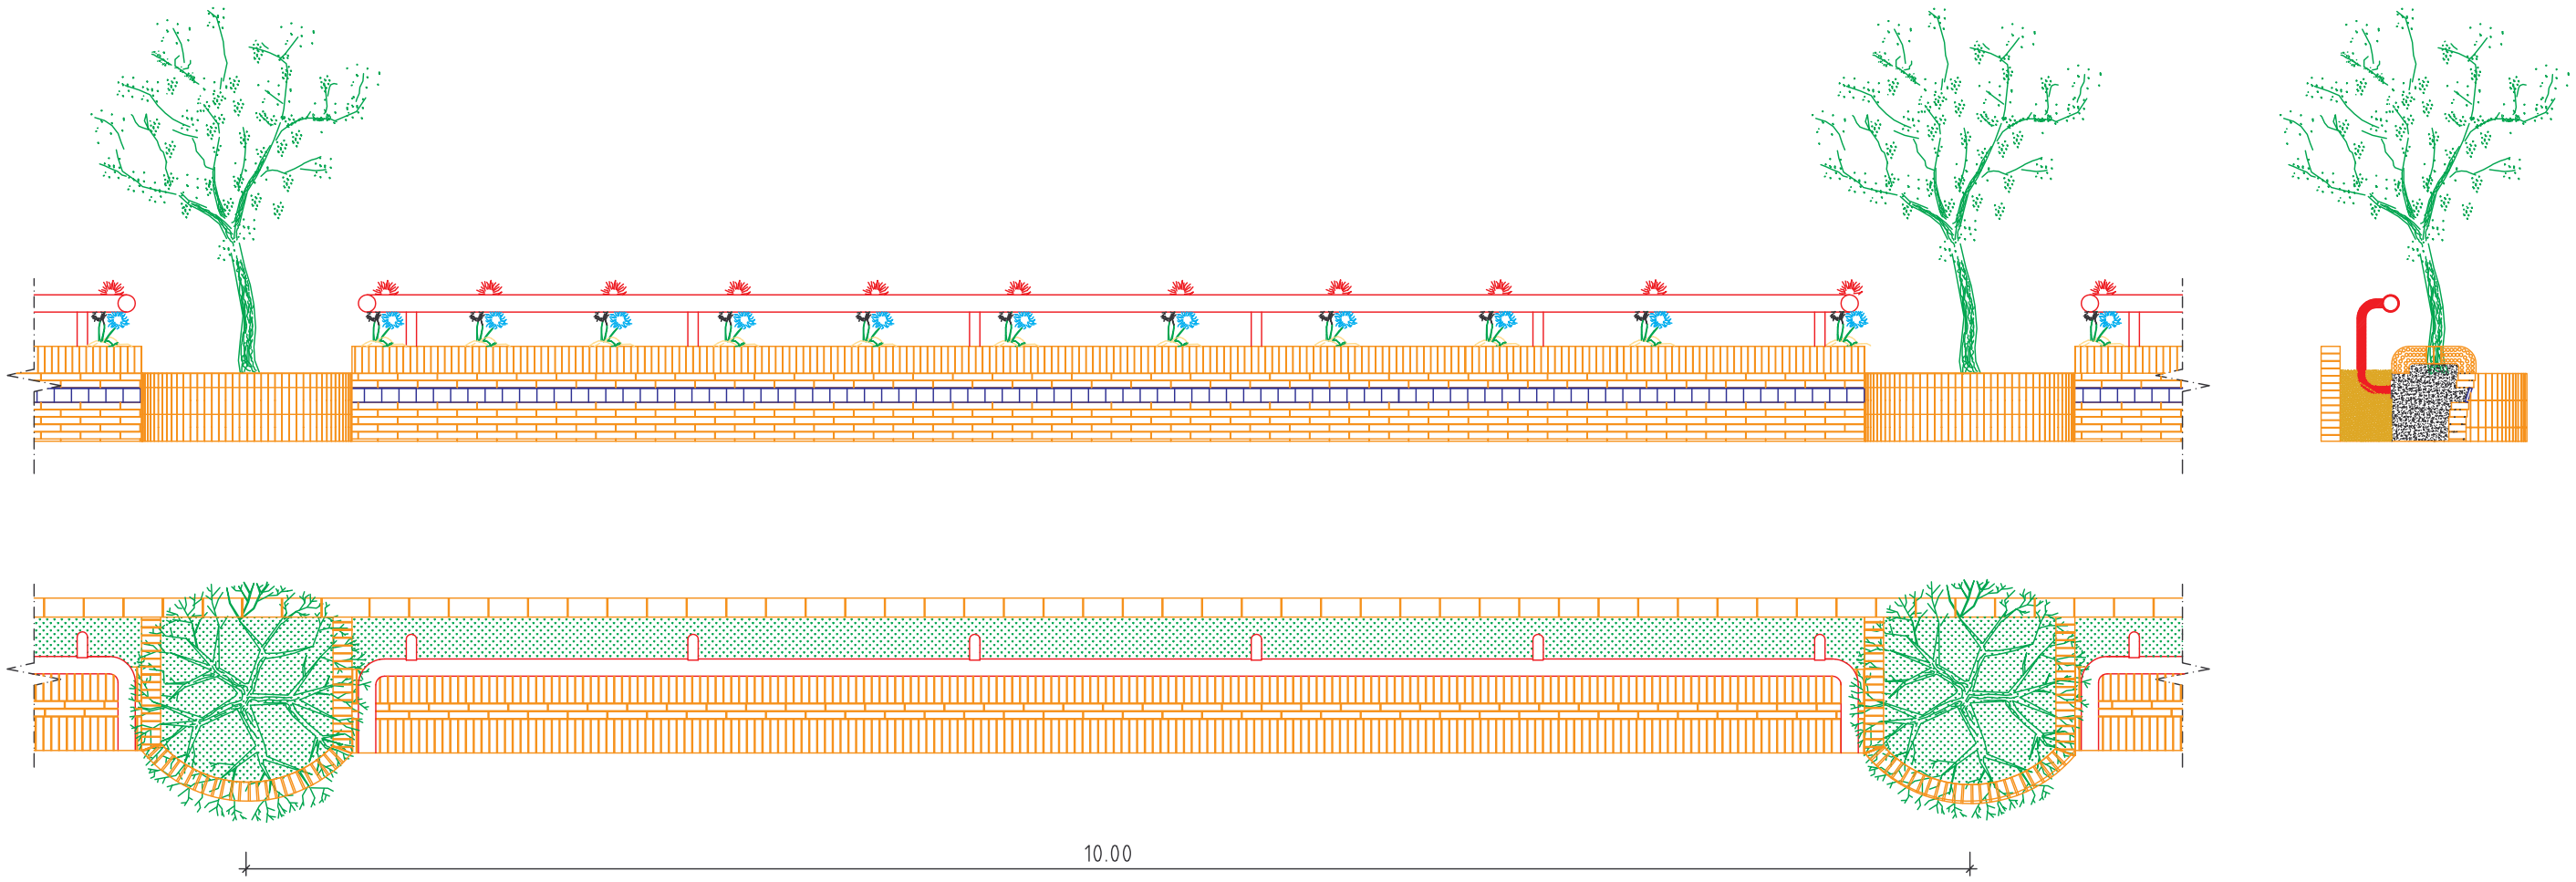


DETALLE BANCO EN TRAMO CON PENDIENTE DEL 10%

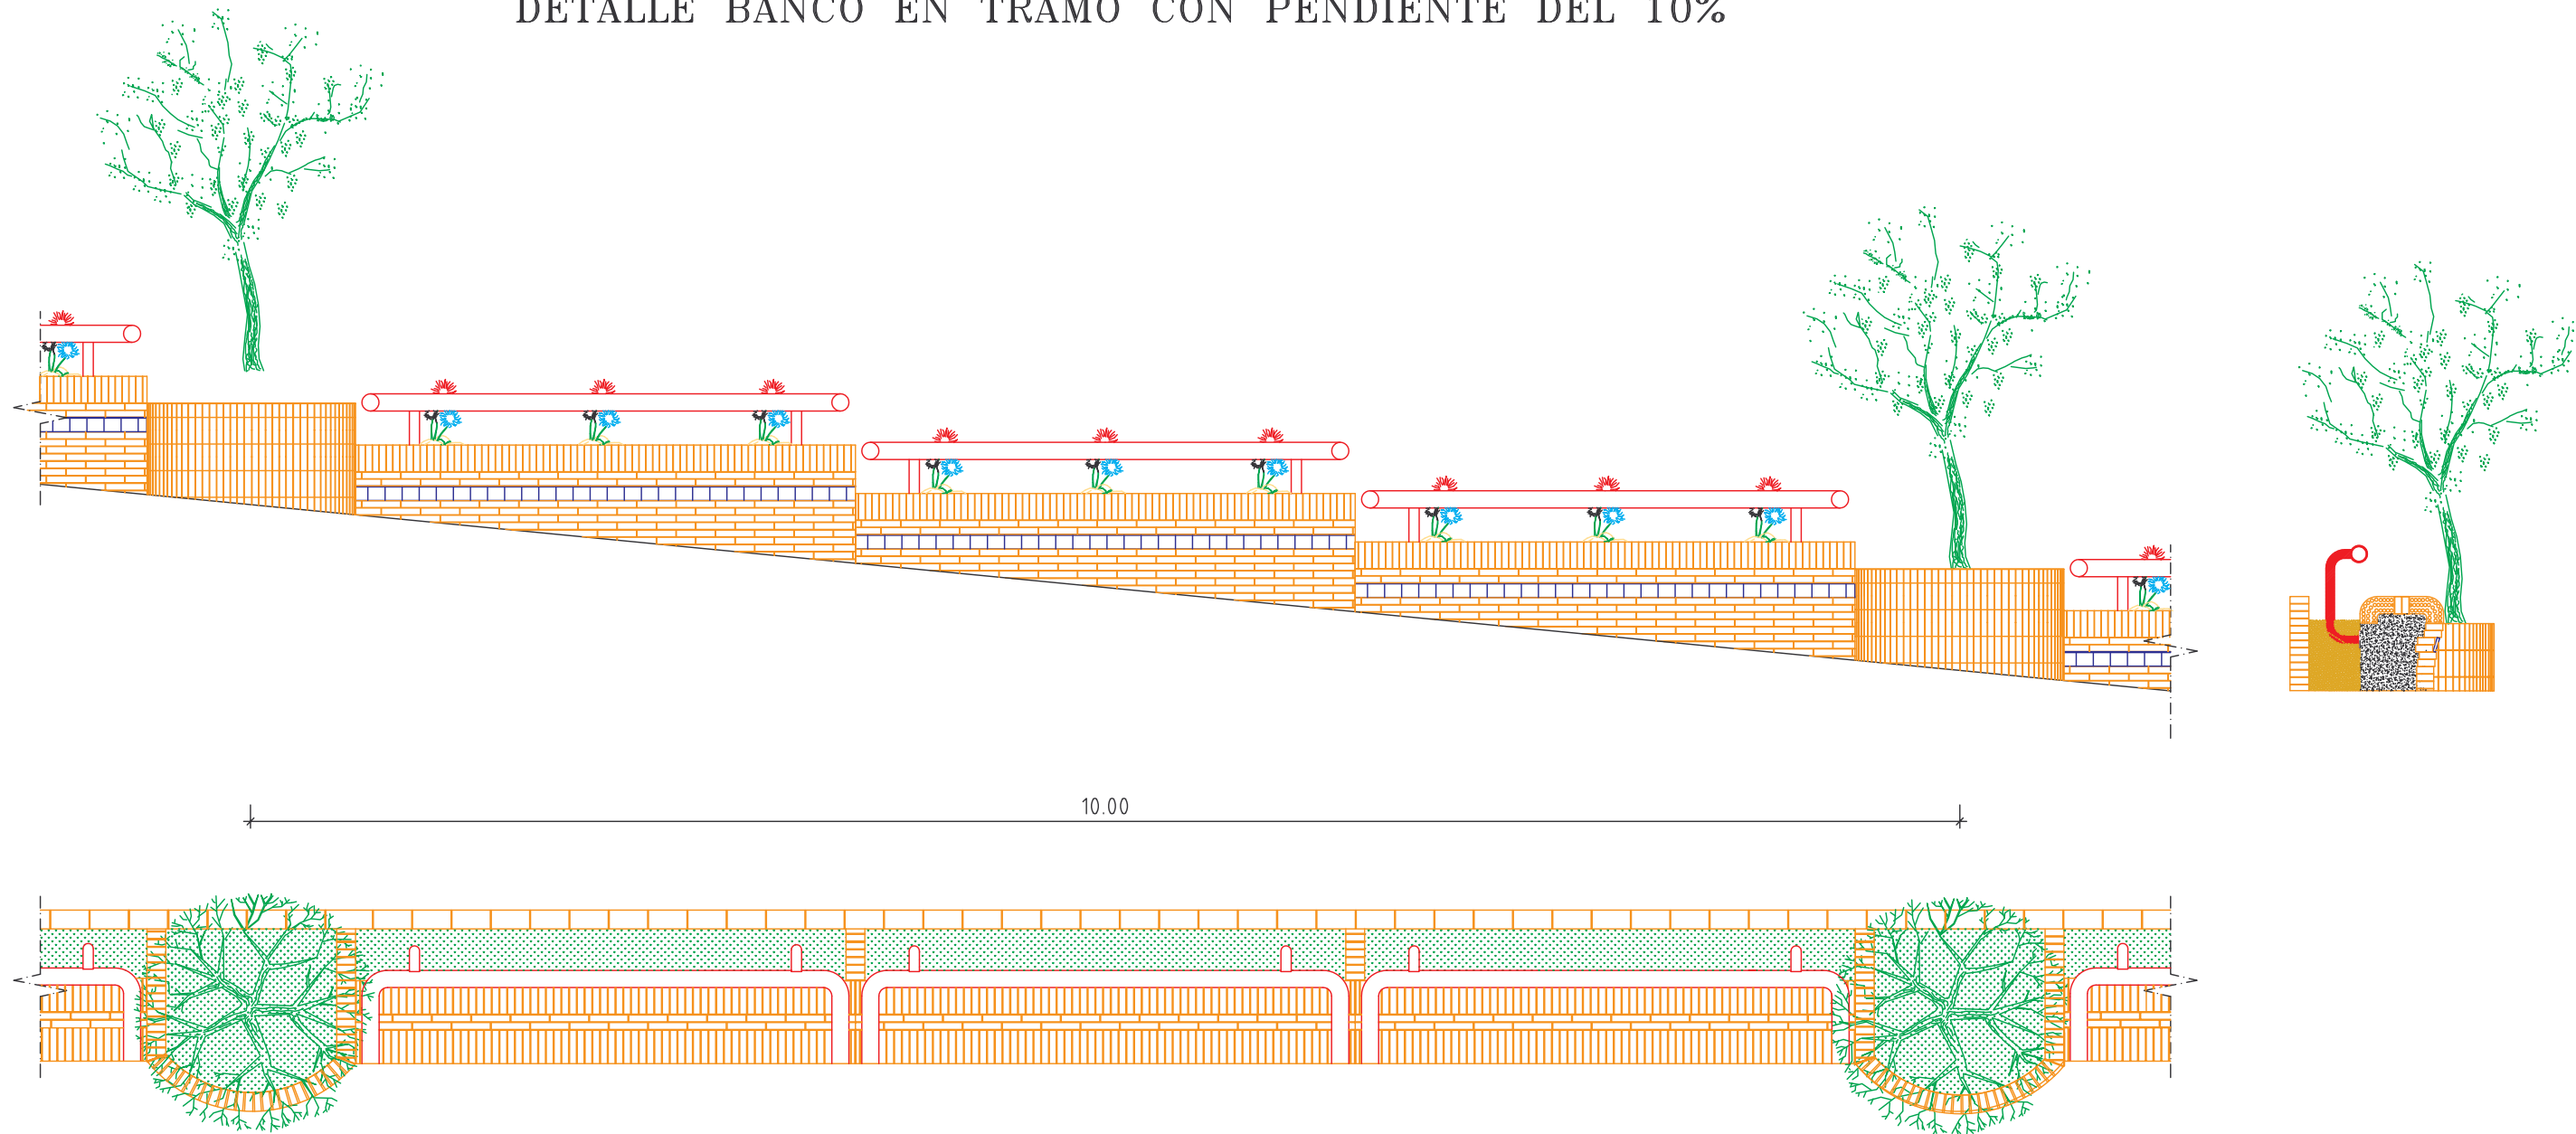


SECCION TIPO EN RECTA

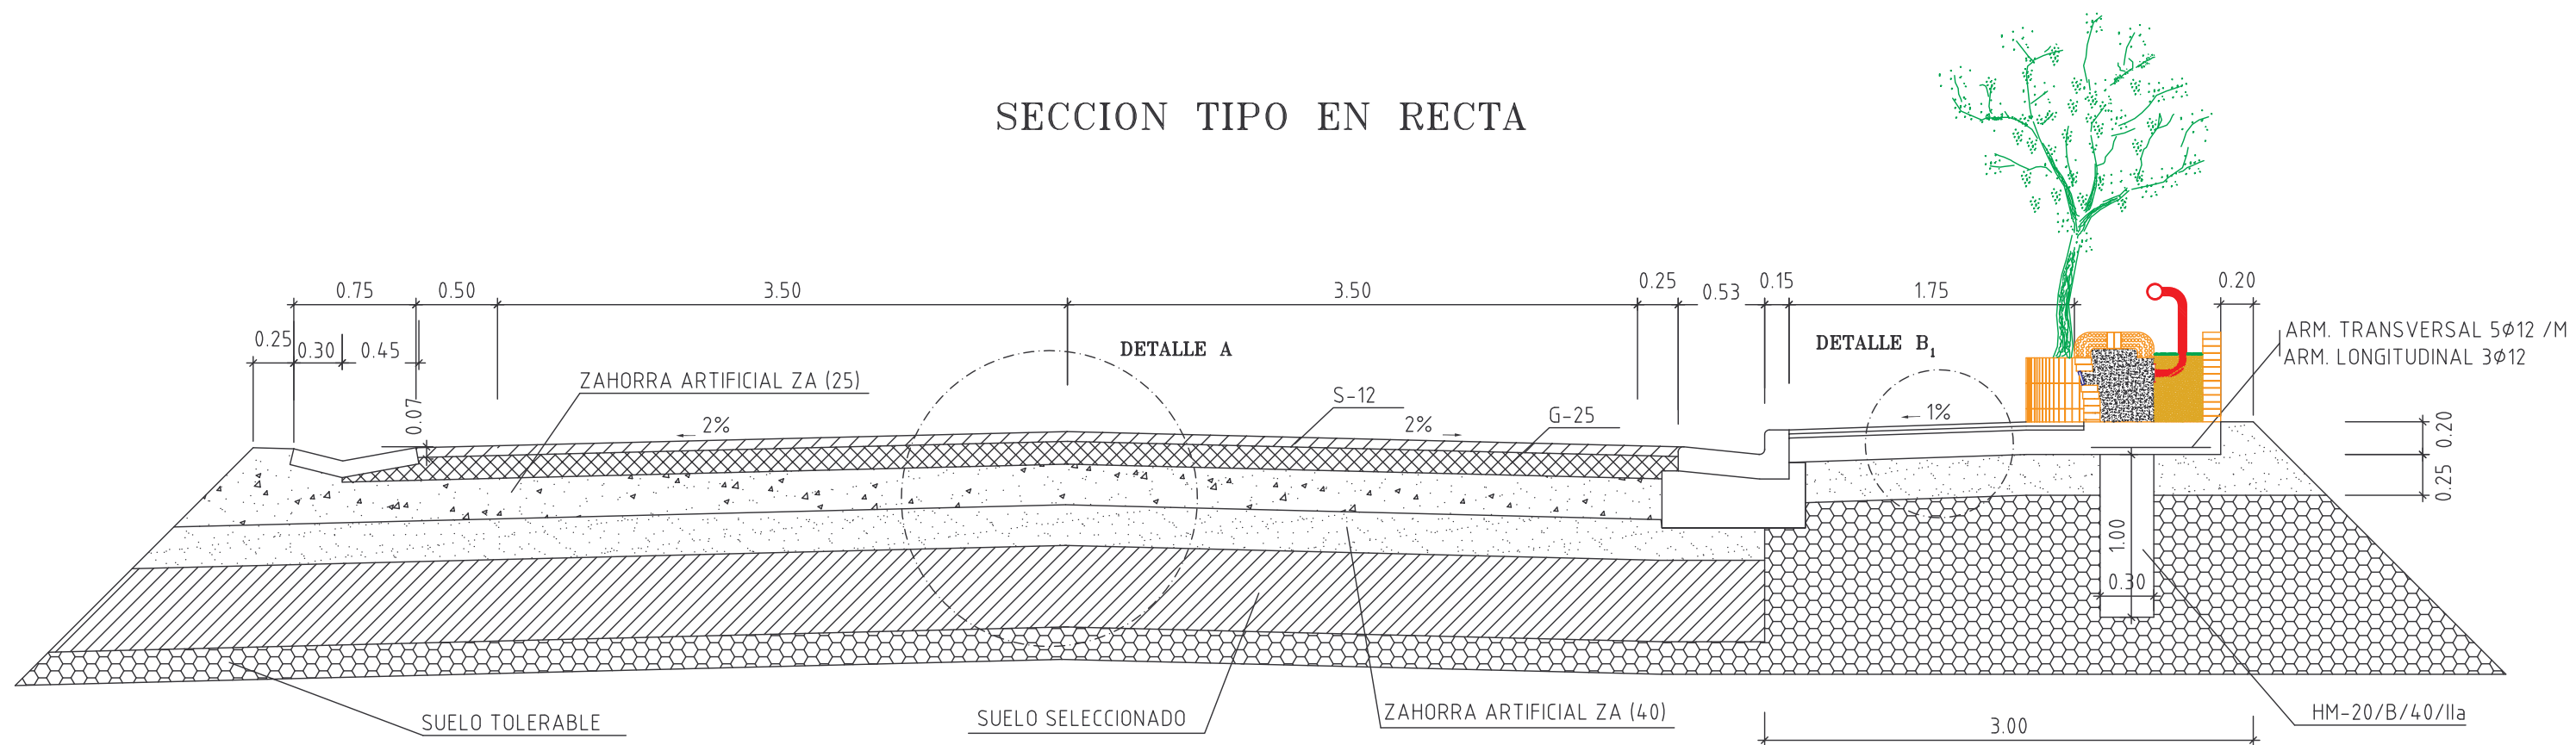


VIAL ACCESO BARRIO SAGRADA FAMILIA

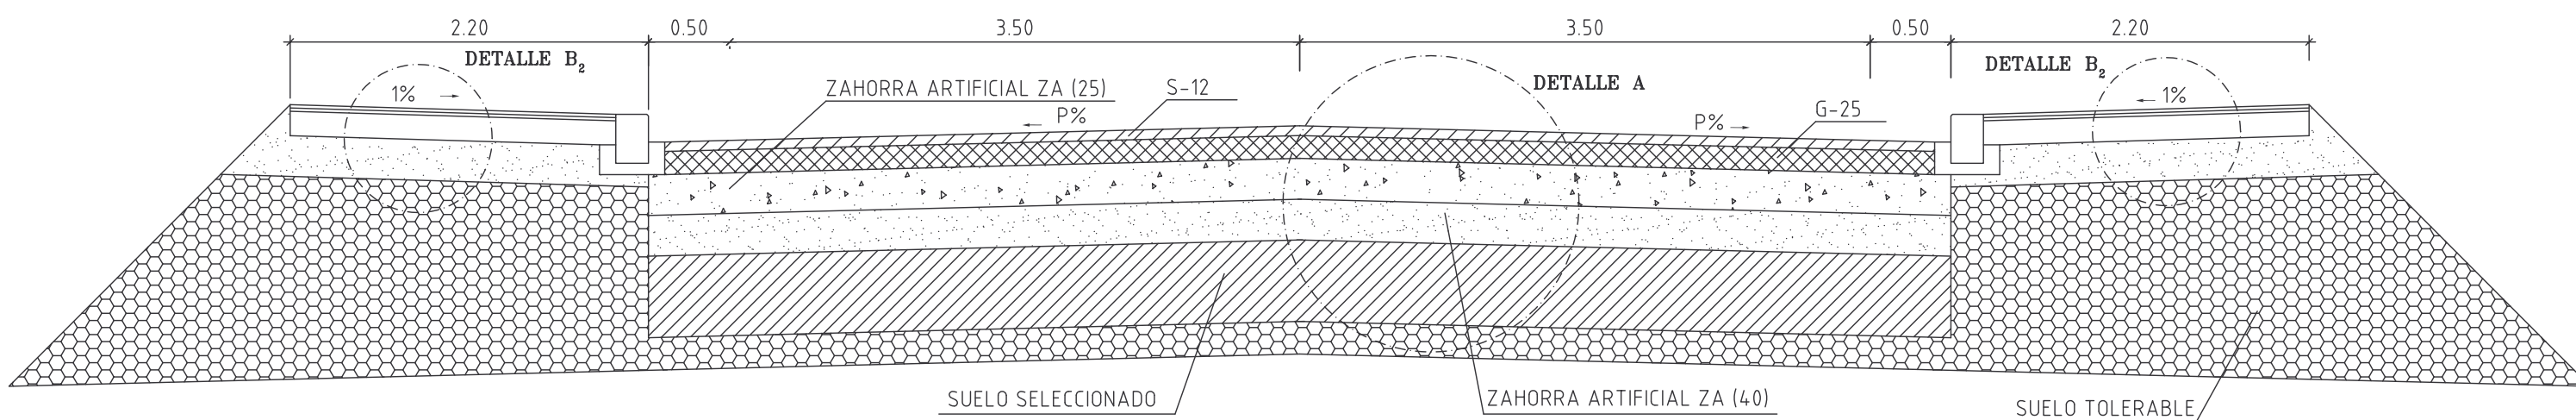

SECCION TIPO EN ROTONDA

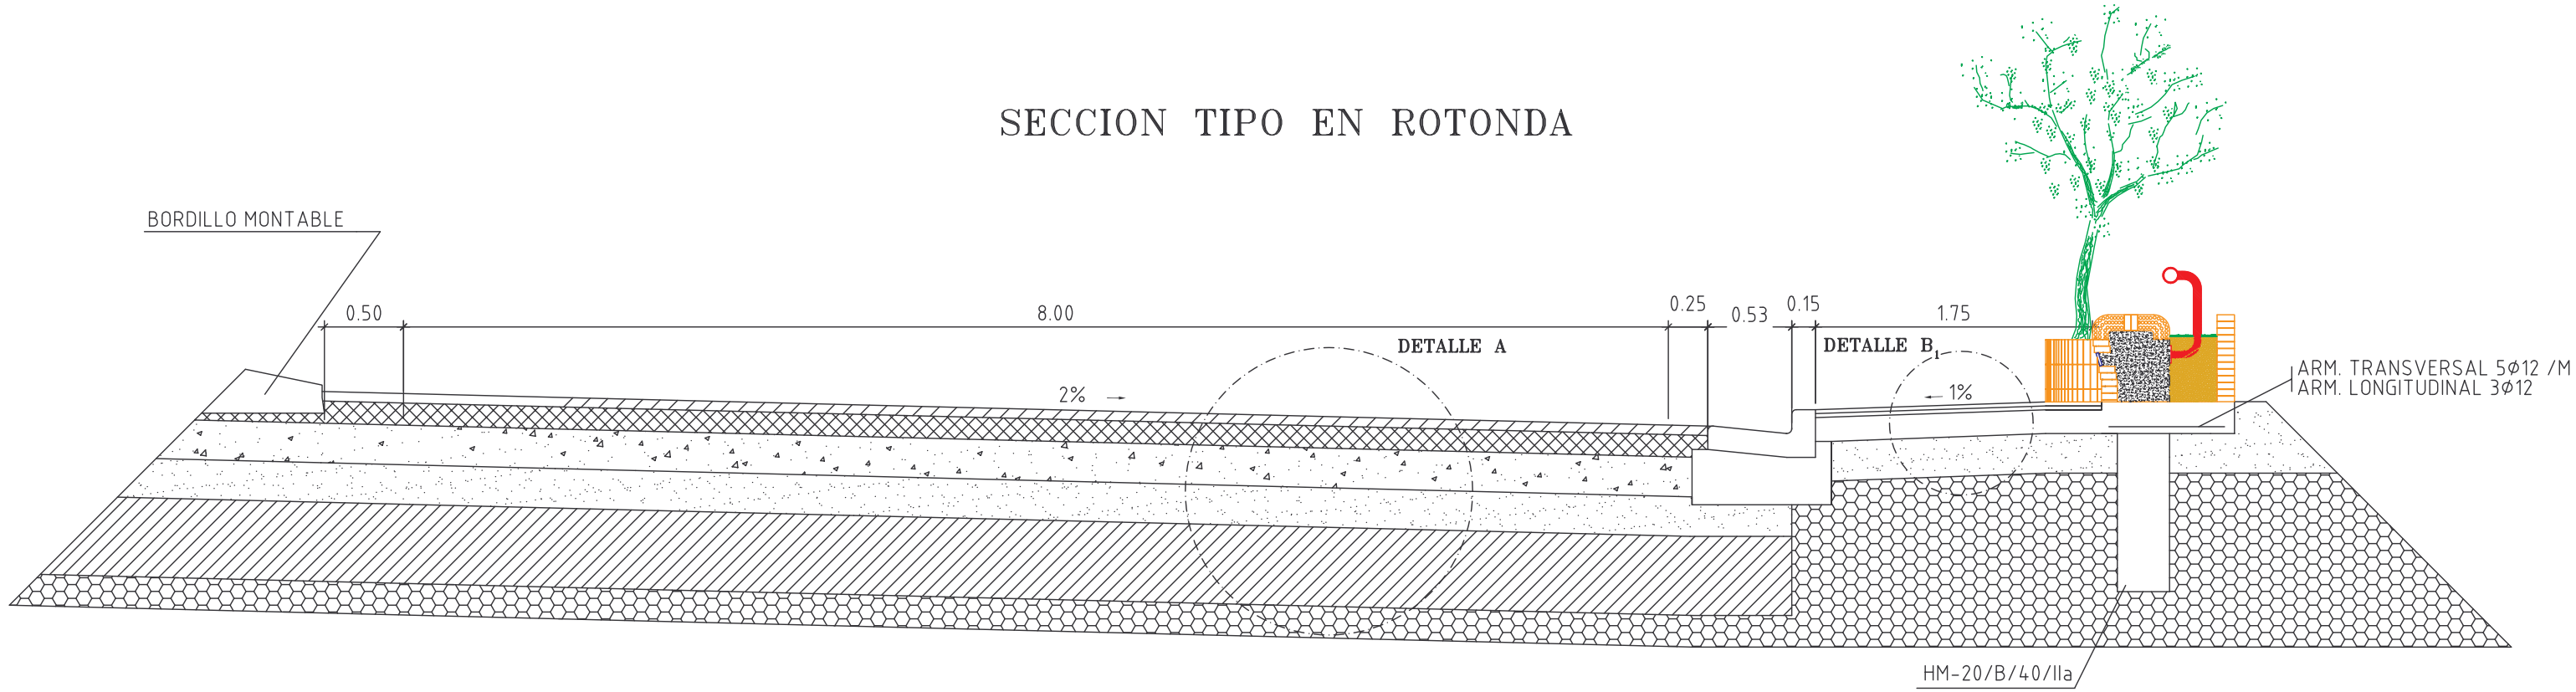


SECCION TIPO EN CURVA

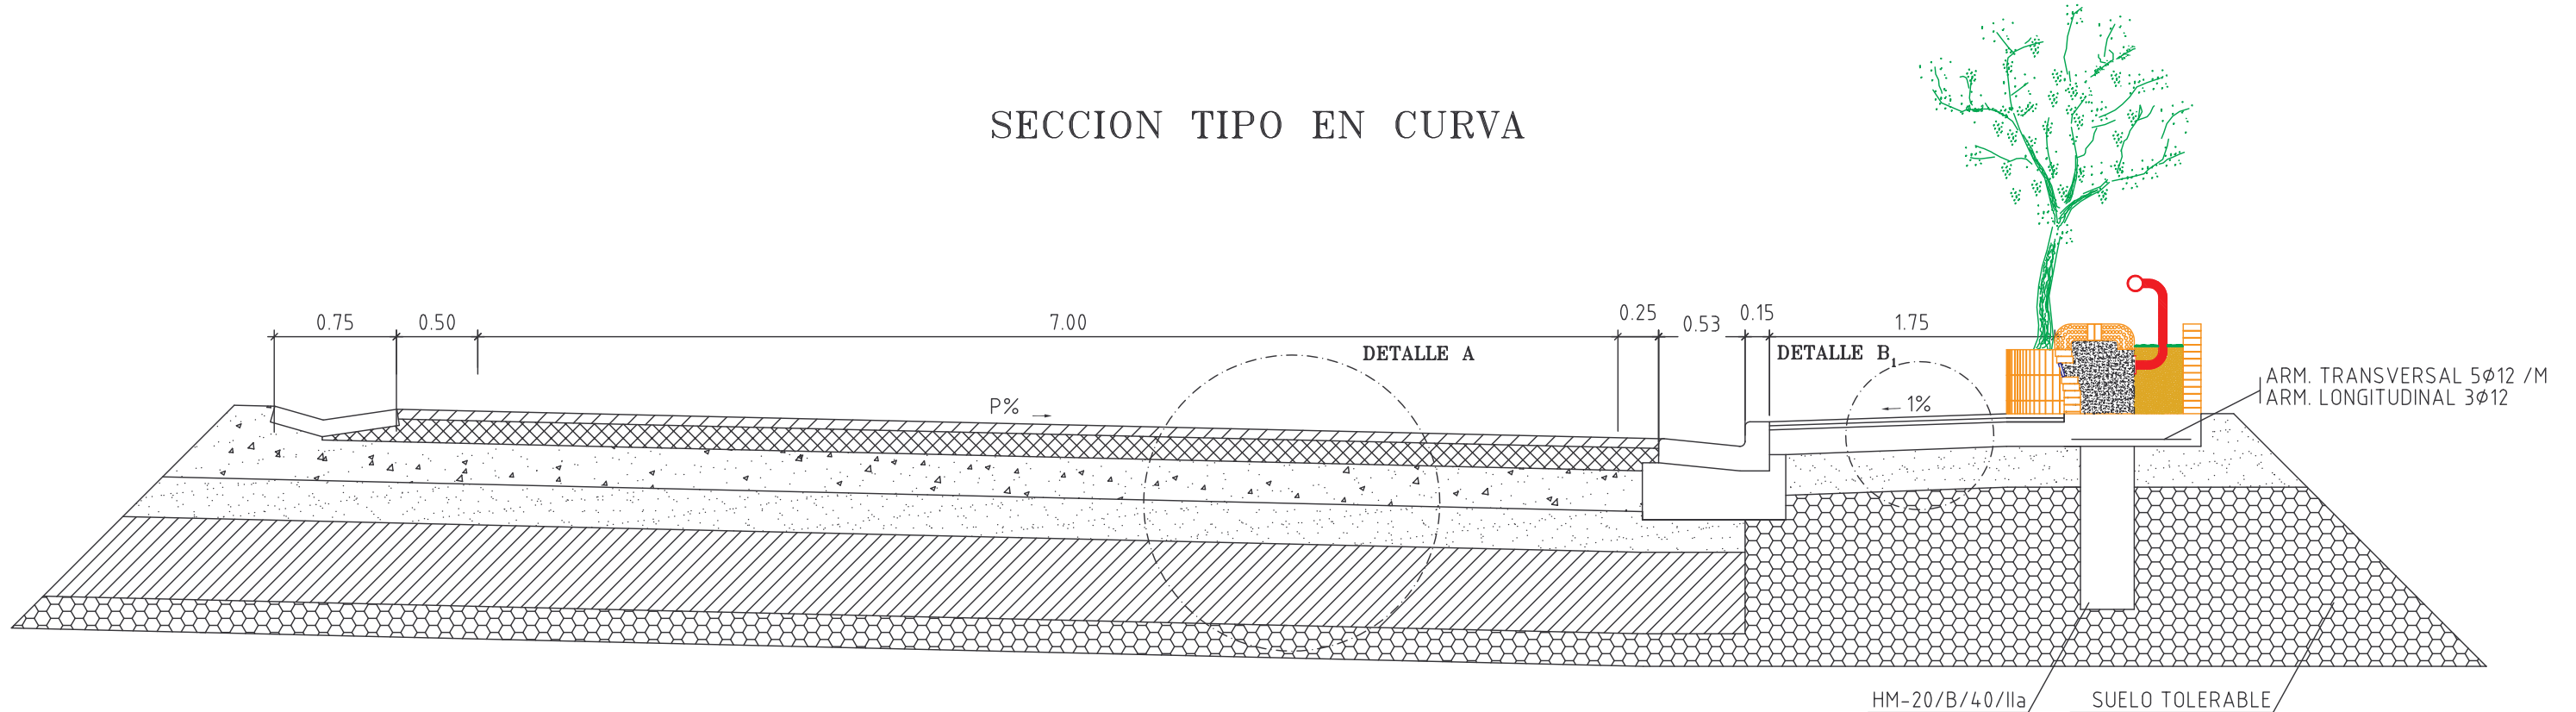


DETALLE A

Escala 1/20

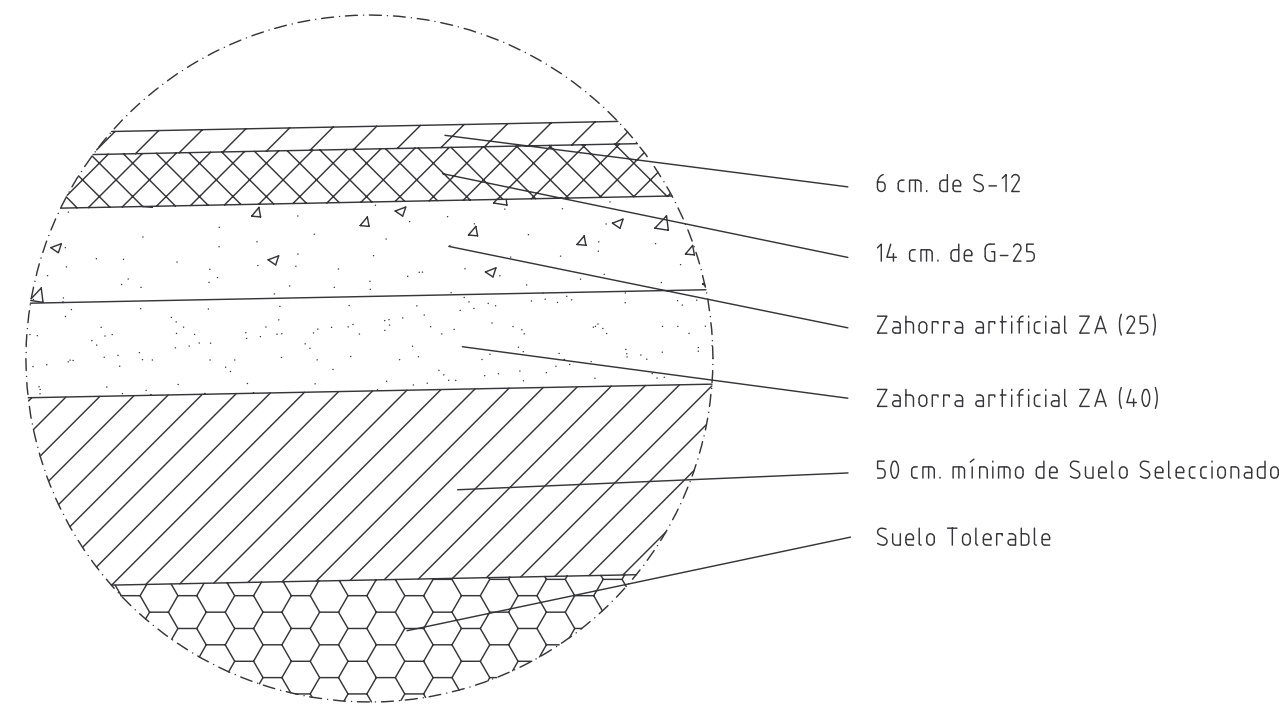


DETALLE B1

Escala 1/20

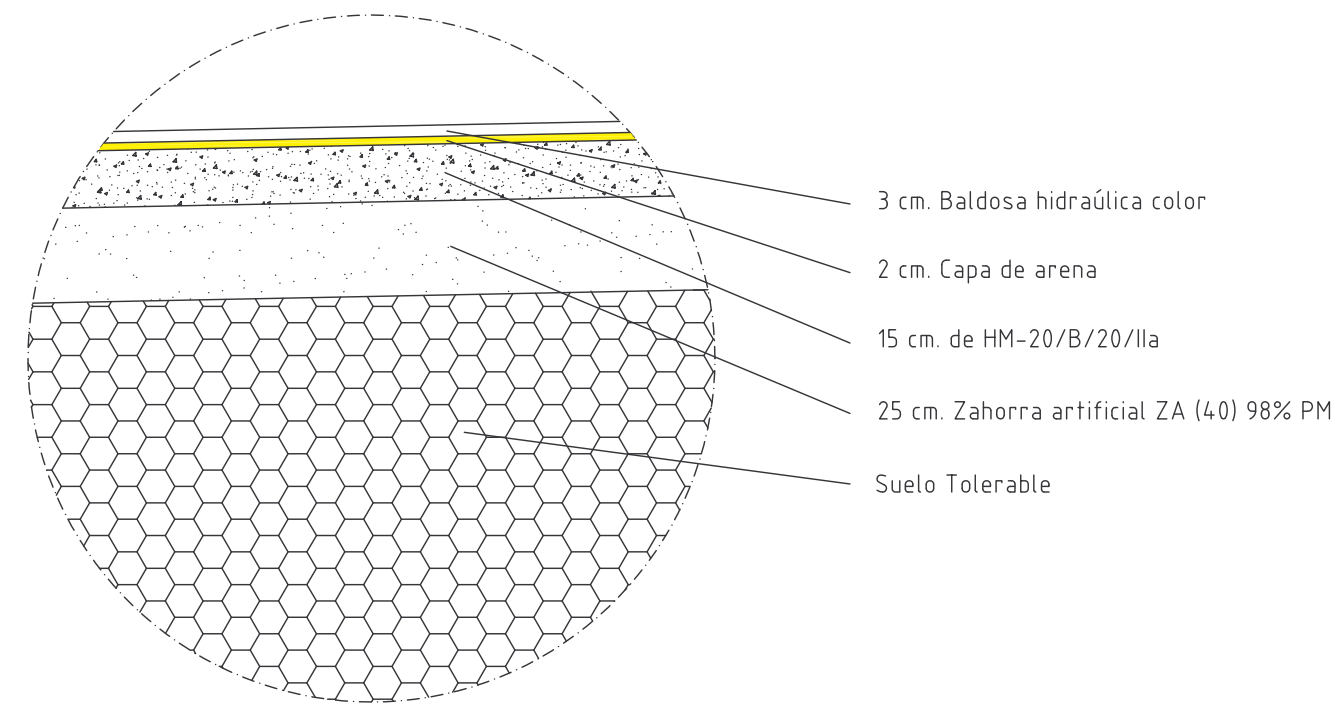

DETALLE B2

Escala 1/20

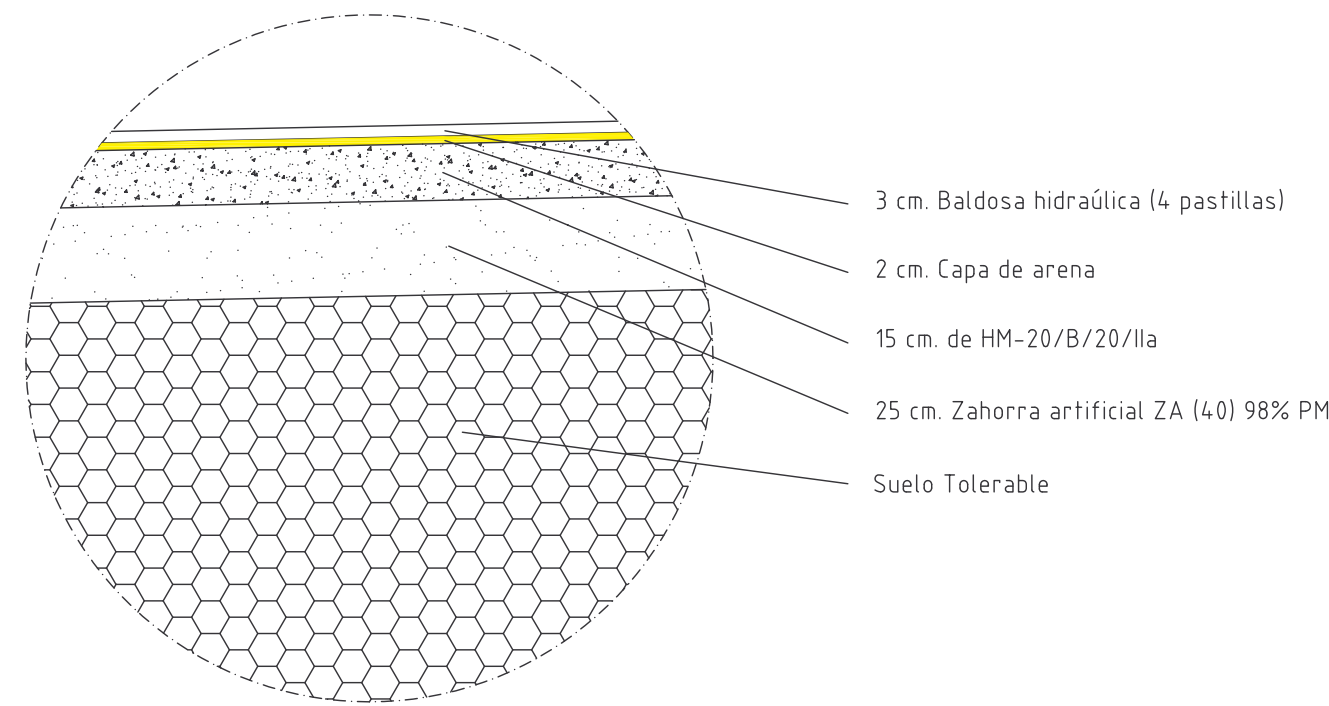

NOTA: SE COLOCARAN 3 MACIZADOS DE HORMIGON DE DIMENSIONES 0.30x1.00 Y 1.50 DE LONGITUD DE H-20 CADA 2 ALCORQUES EN LAS ZONAS CON UN TERRAPLEN MAYOR DE 2 m.



EXCEL·LENTÍSSIM AJUNTAMENT DE
XIXONA

INGENIERO DE CAMINOS



VICENTE MANUEL CANDELA CANALES

PROYECTO:

ACCESO SUR A XIXONA DESDE LA CN-340

PLANO:

SECCIONES TIPO

Nº PLANO:

3

FECHA:

MARZO 2003

ESCALA:

1:40