



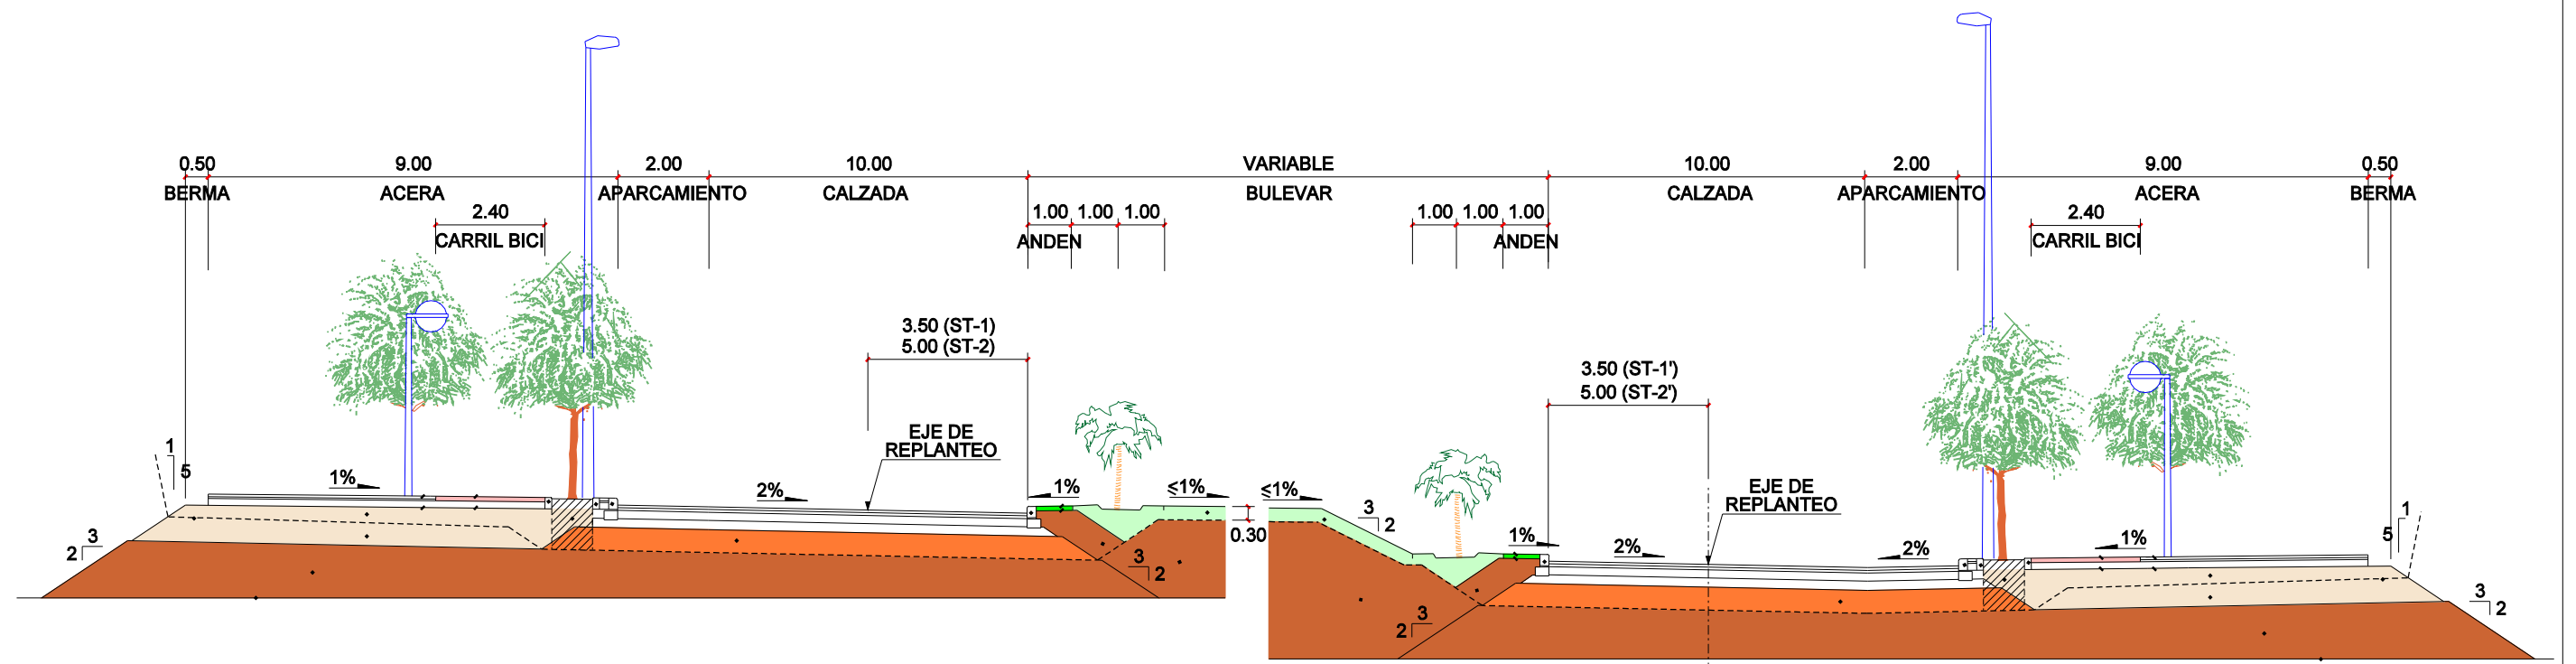

SECCIONES TIPO ST-1

SECCIONES TIPO ST-1'

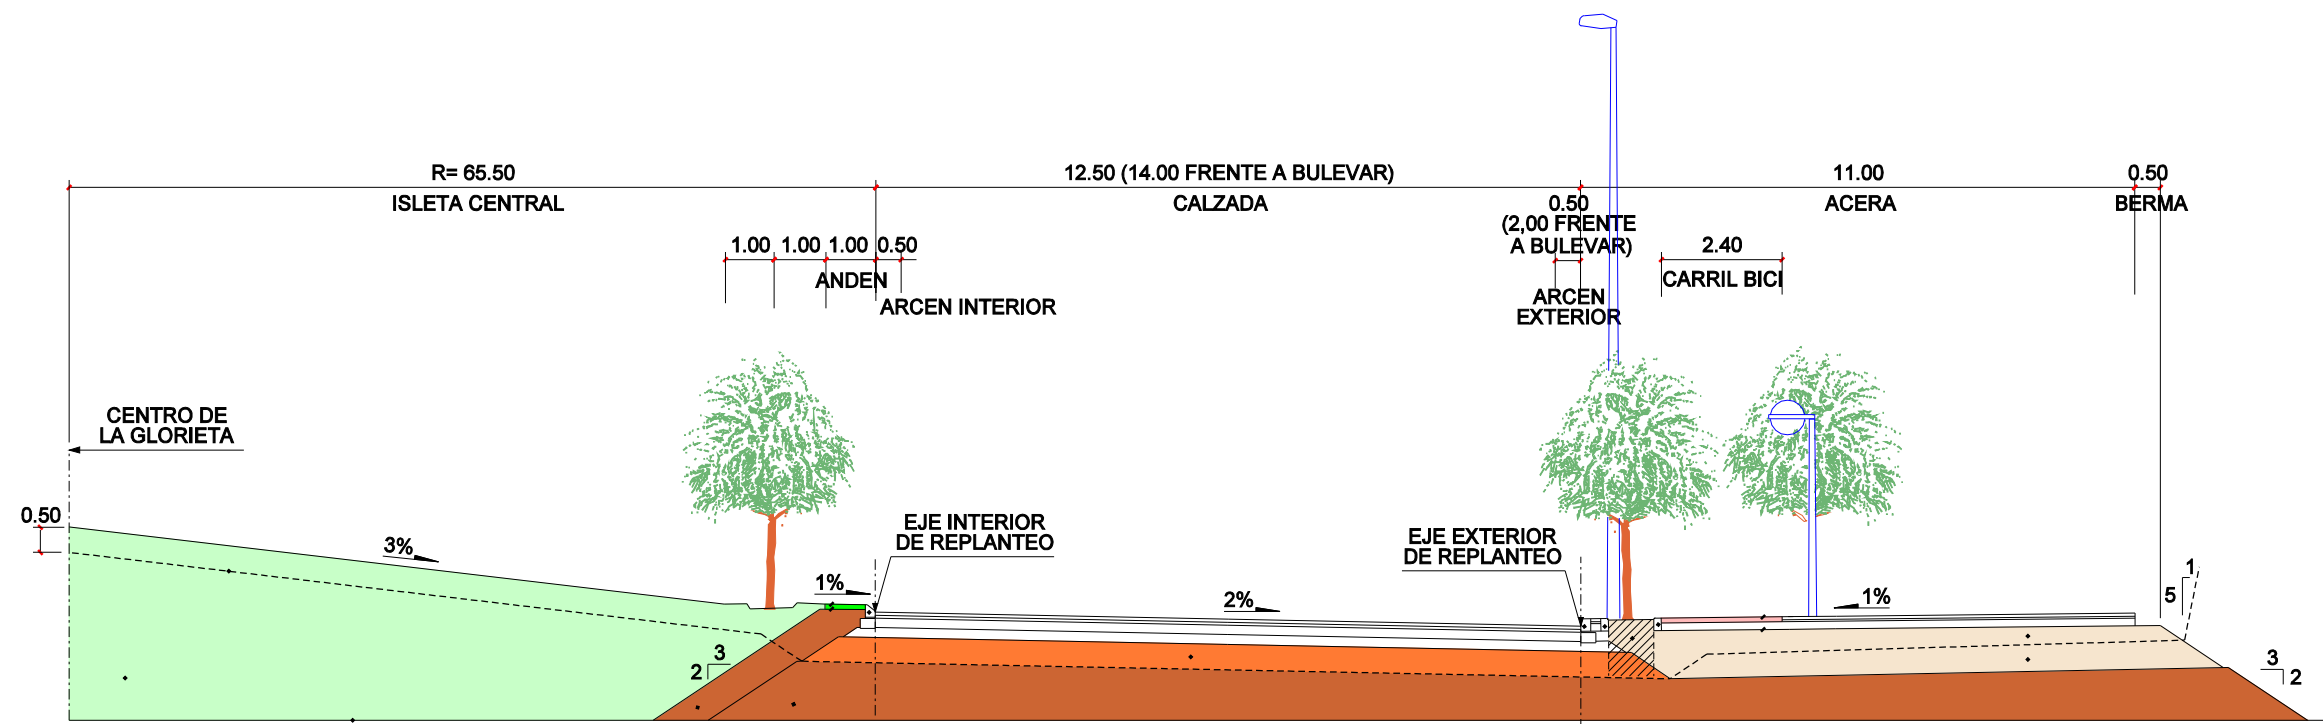

SECCION TIPO ST-2 (GLORIETA)

SECCIONES TIPO

ESCALA 1:150
GRAFICA 0 1.50 3.75