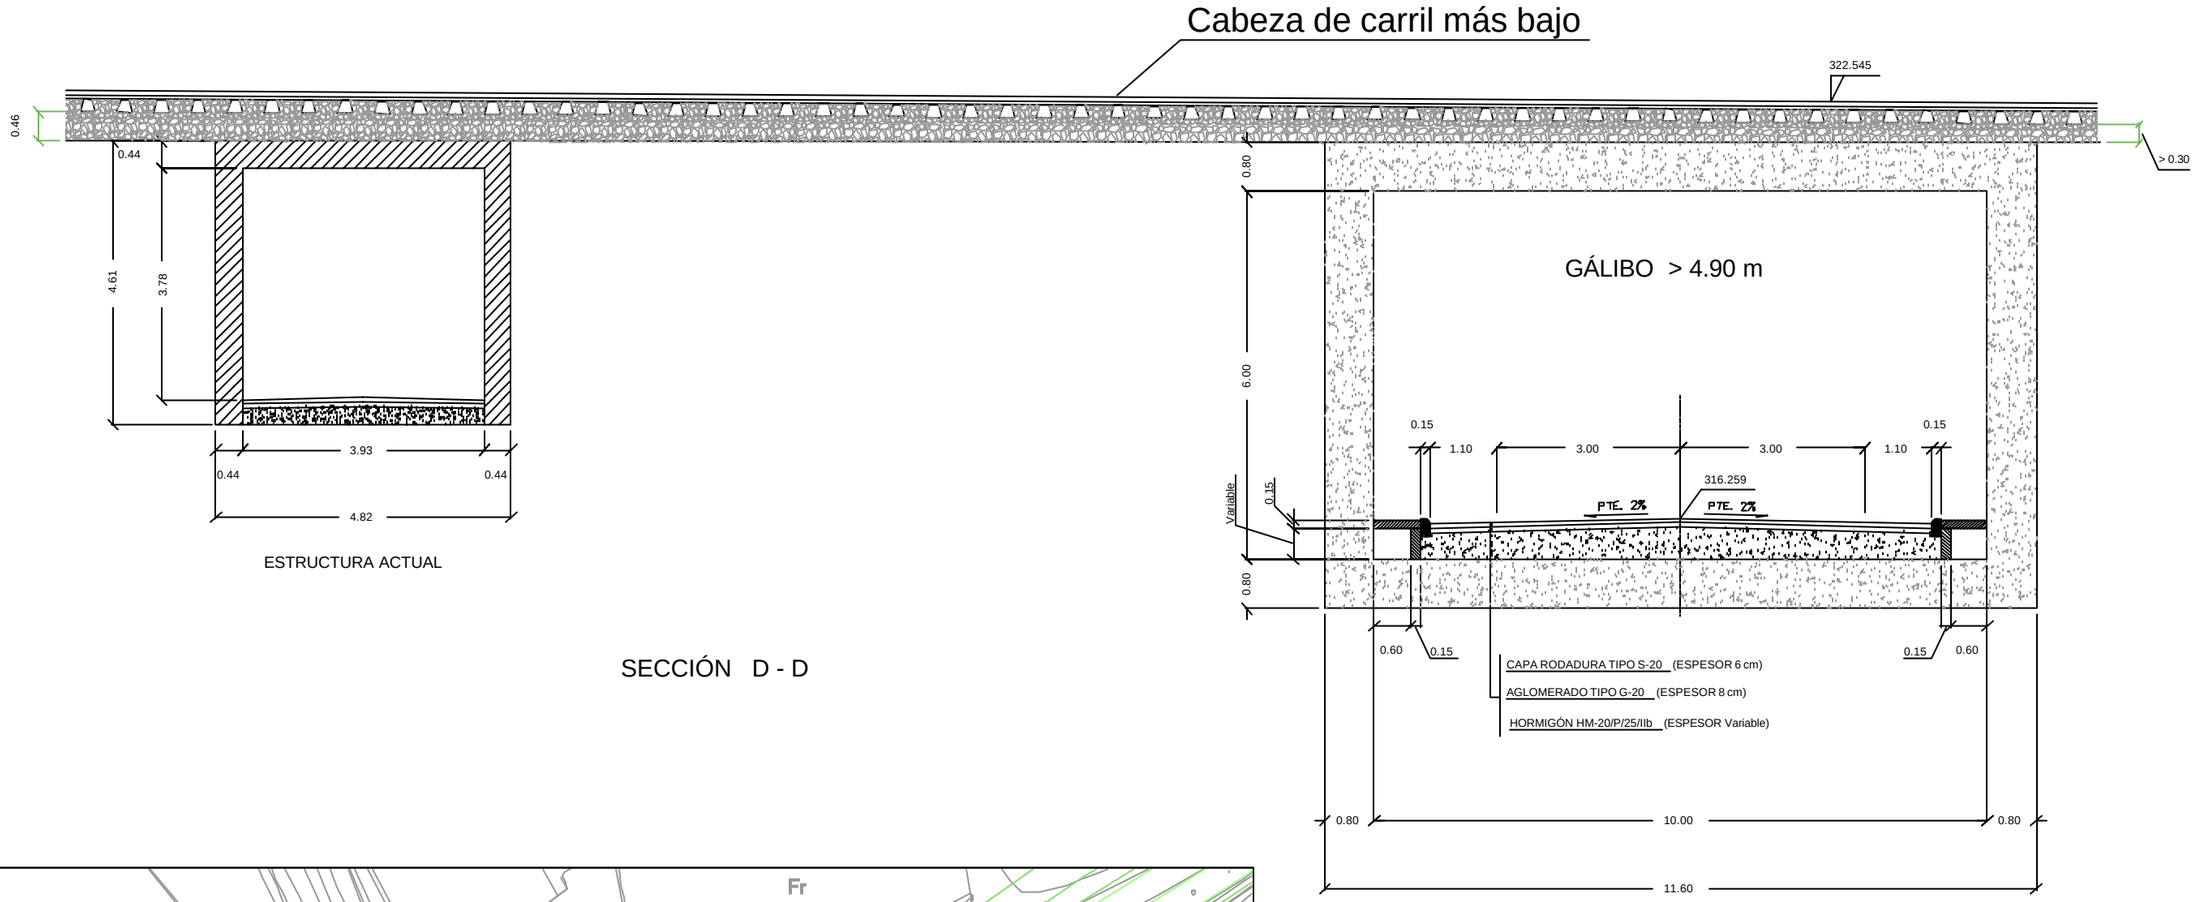
Cabeza de carril más bajo
322.545
0.46
0.44
4.61
3.78
3.93
0.44
0.44
4.82
ESTRUCTURA ACTUAL
> 0.30
0.80
6.00
Variable
0.15
0.80
GÁLIBO > 4.90 m
0.15
1.10
3.00
3.00
1.10
0.15
316.259
PTE. 2%
PTE. 2%
0.60
0.15
0.15
0.60
CAPA RODADURA TIPO S-20 (ESPESOR 6 cm)
AGLOMERADO TIPO G-20 (ESPESOR 8 cm)
HORMIGÓN HM-20/P/25/IIb (ESPESOR Variable)
0.80
10.00
0.80
11.60
ESTRUCTURA A CONSTRUIR

SECCIÓN D - D

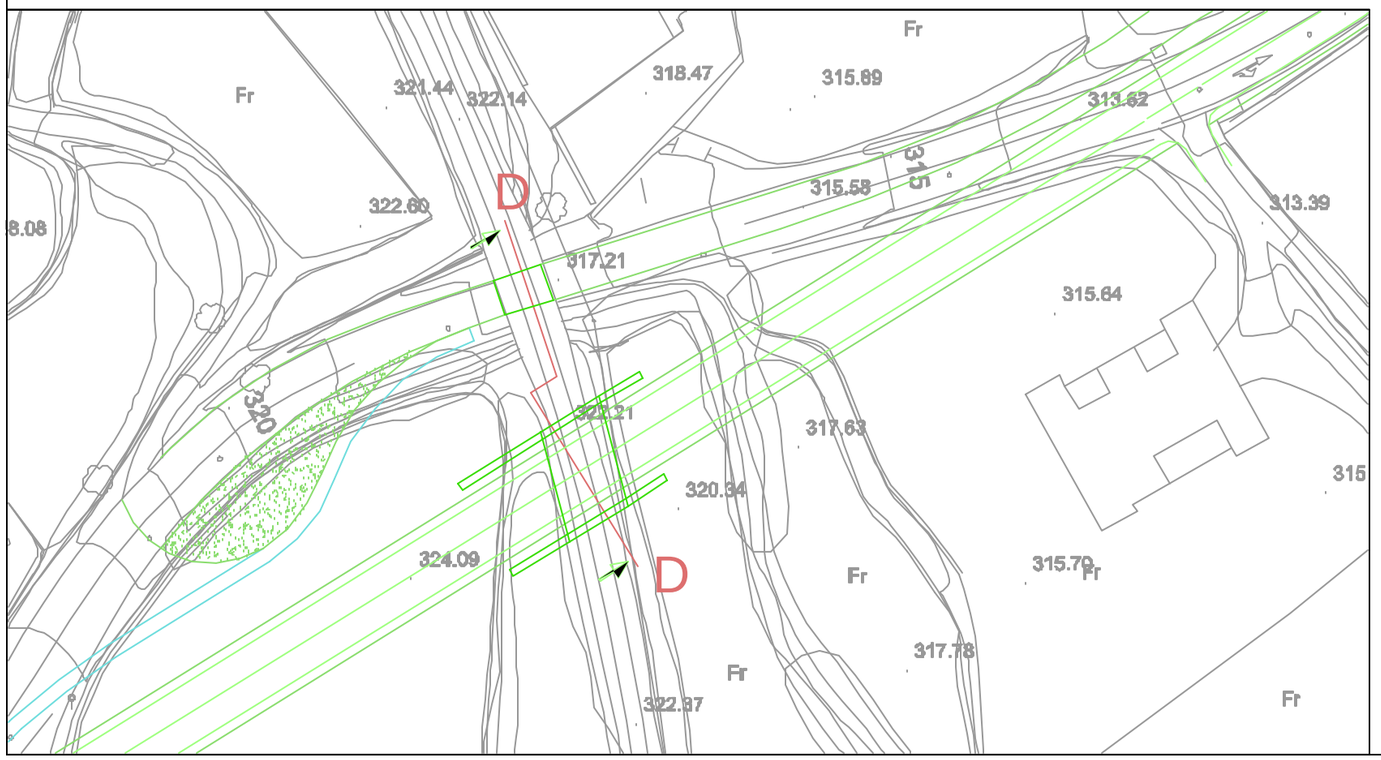
Fr
321.44
322.14
318.47
315.89
Fr
313.62
315
315.58
322.60
D
317.21
313.39
315.64
320
323.21
317.63
320.34
315
324.09
D
Fr
315.79
Fr
317.78
Fr
322.37
Fr