




SECCION TIPO EJE PRINCIPAL
Y VIAS SERVICIO A y B (1+217 a 1+347)

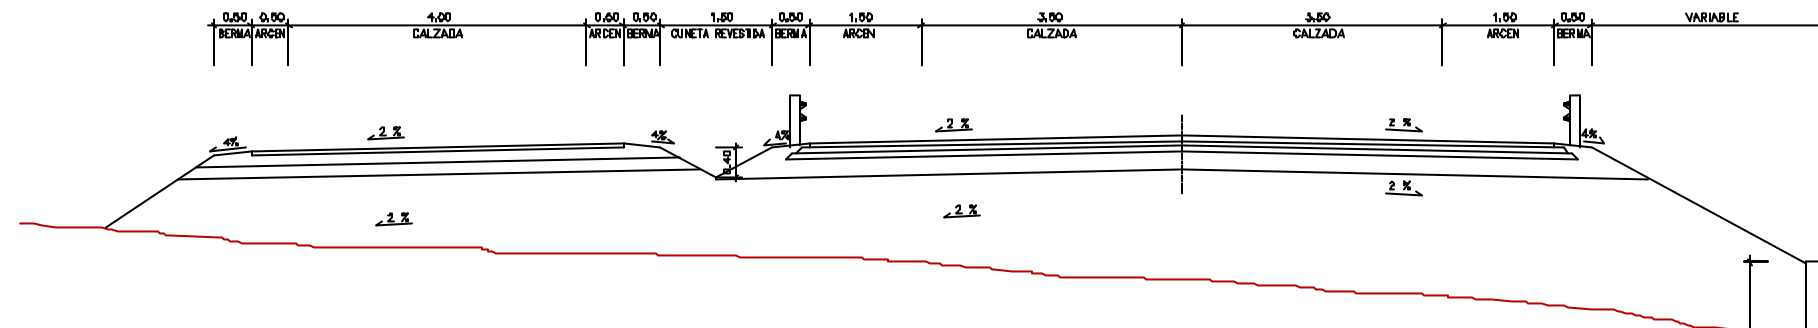


SECCION TIPO (EN RECTA)

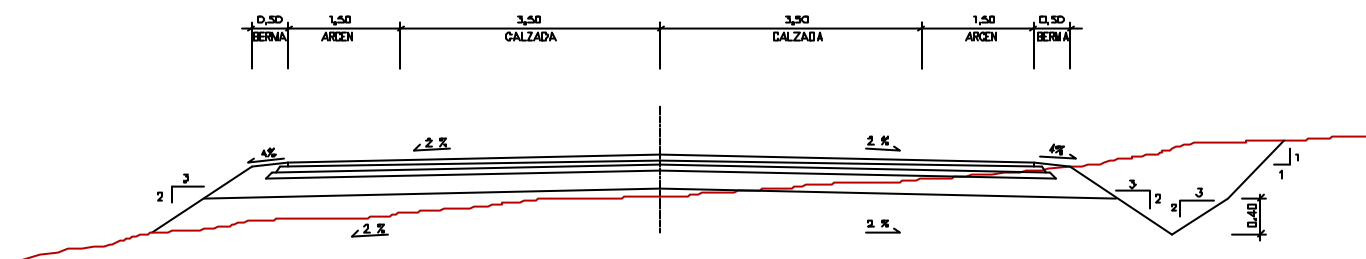

SECCION TIPO ROTONDA

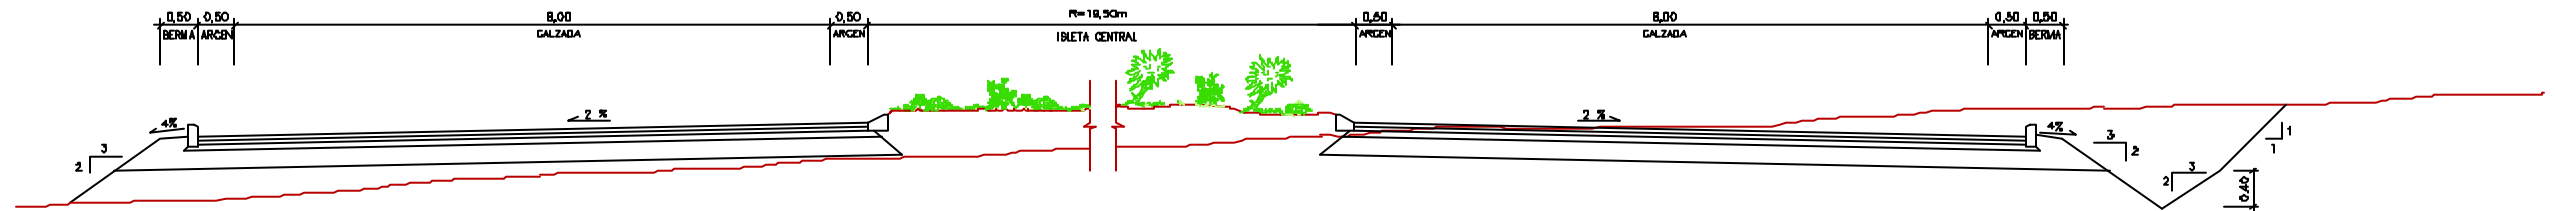

SECCION PASO INFERIOR

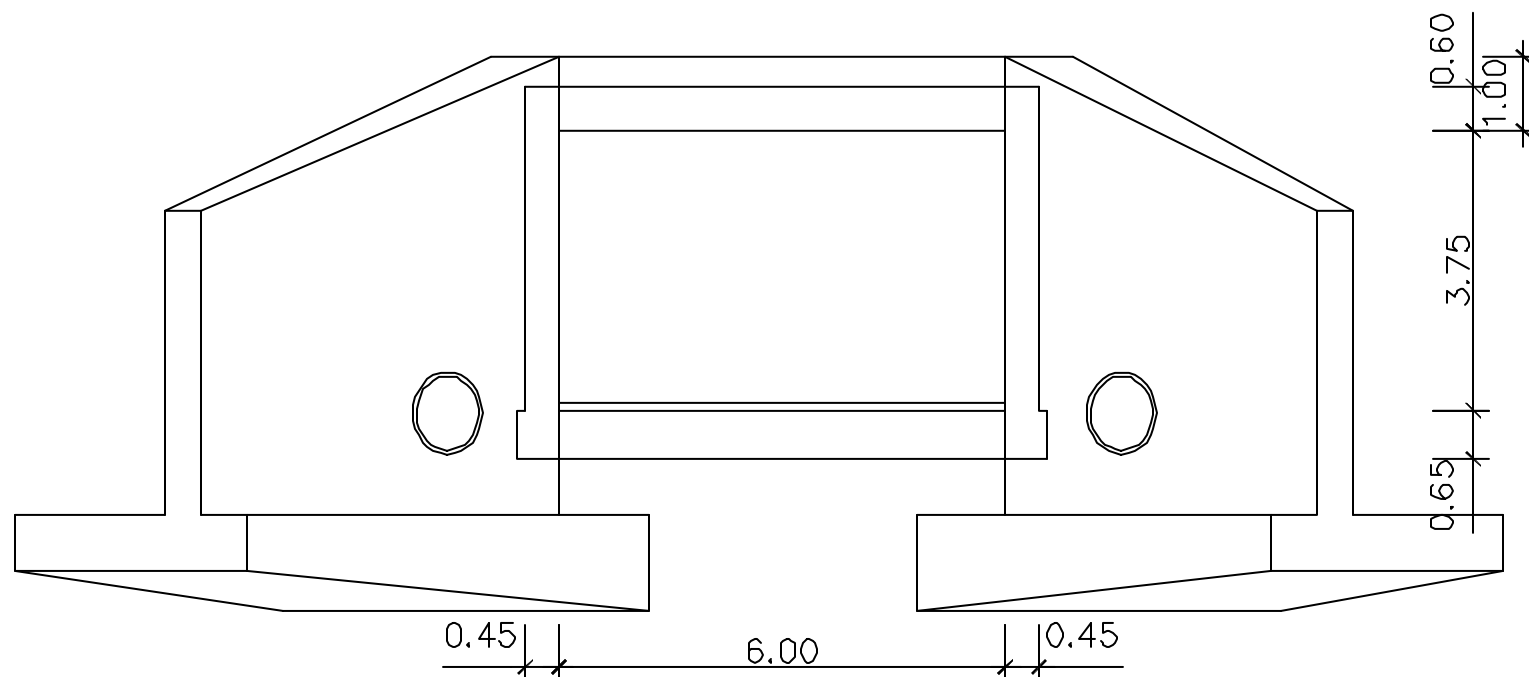

3_ PLANO SECCIONES TIPO