


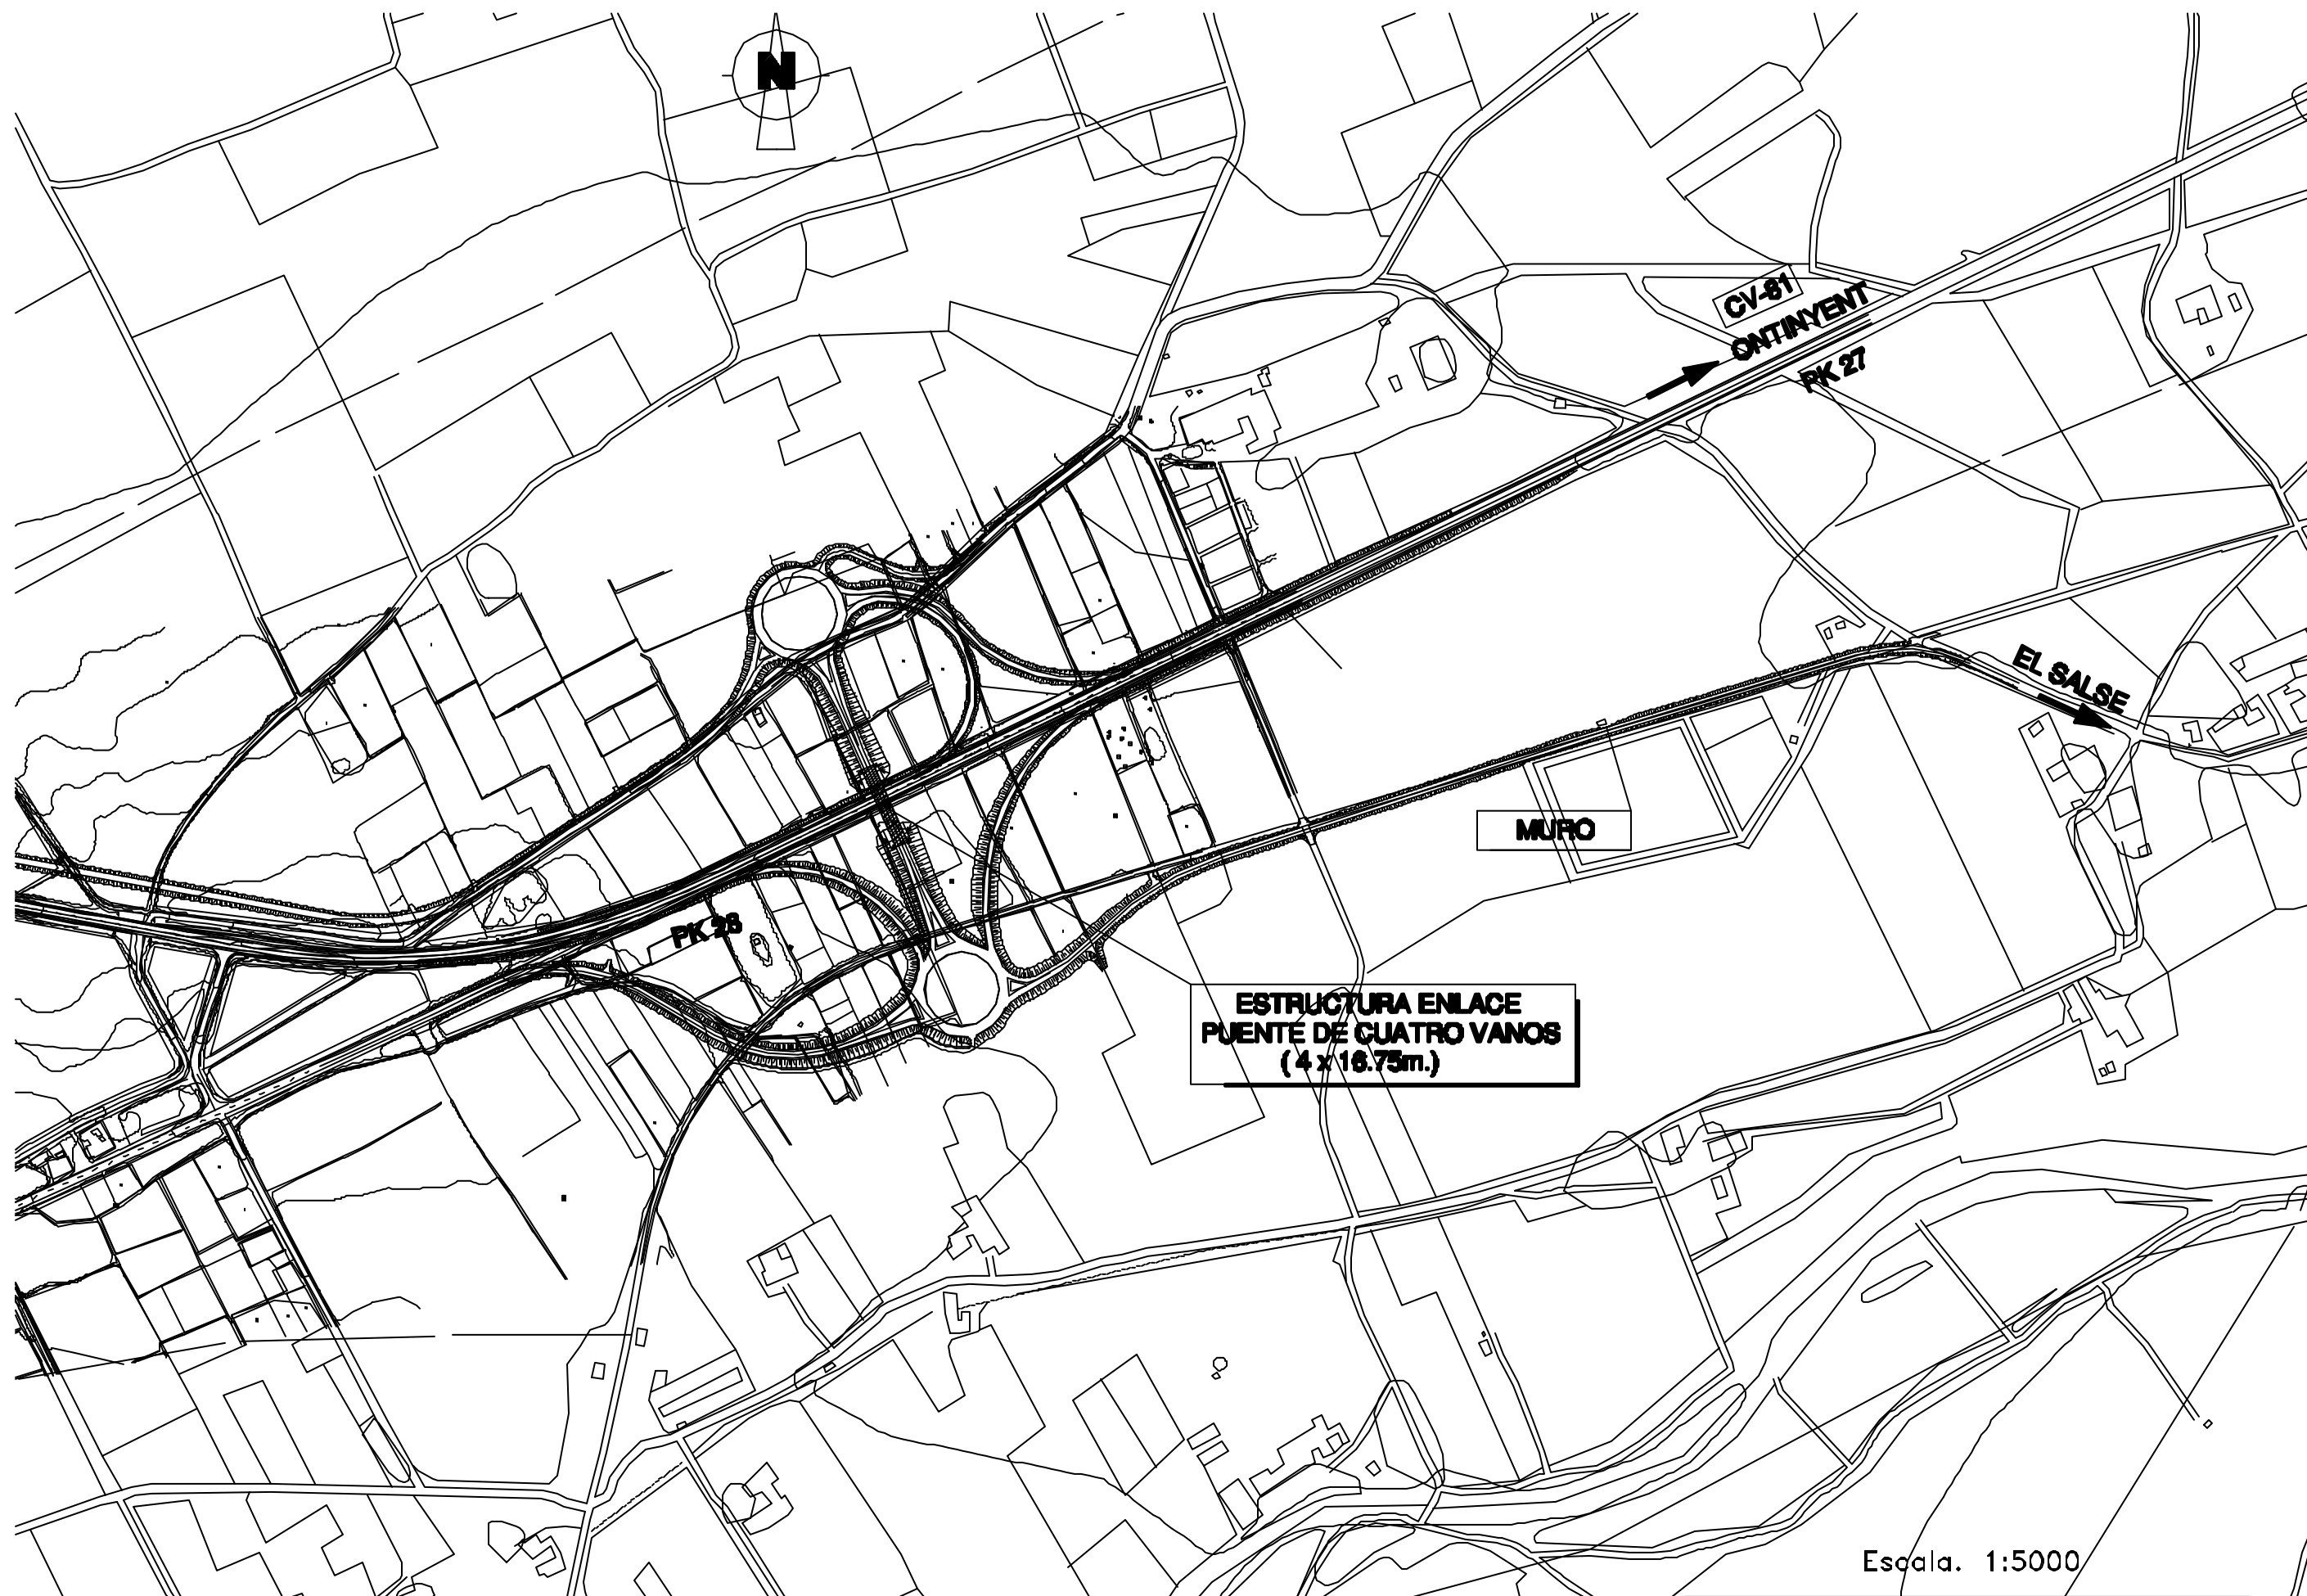

Escala. 1:5000

PLANTA GENERAL 2