

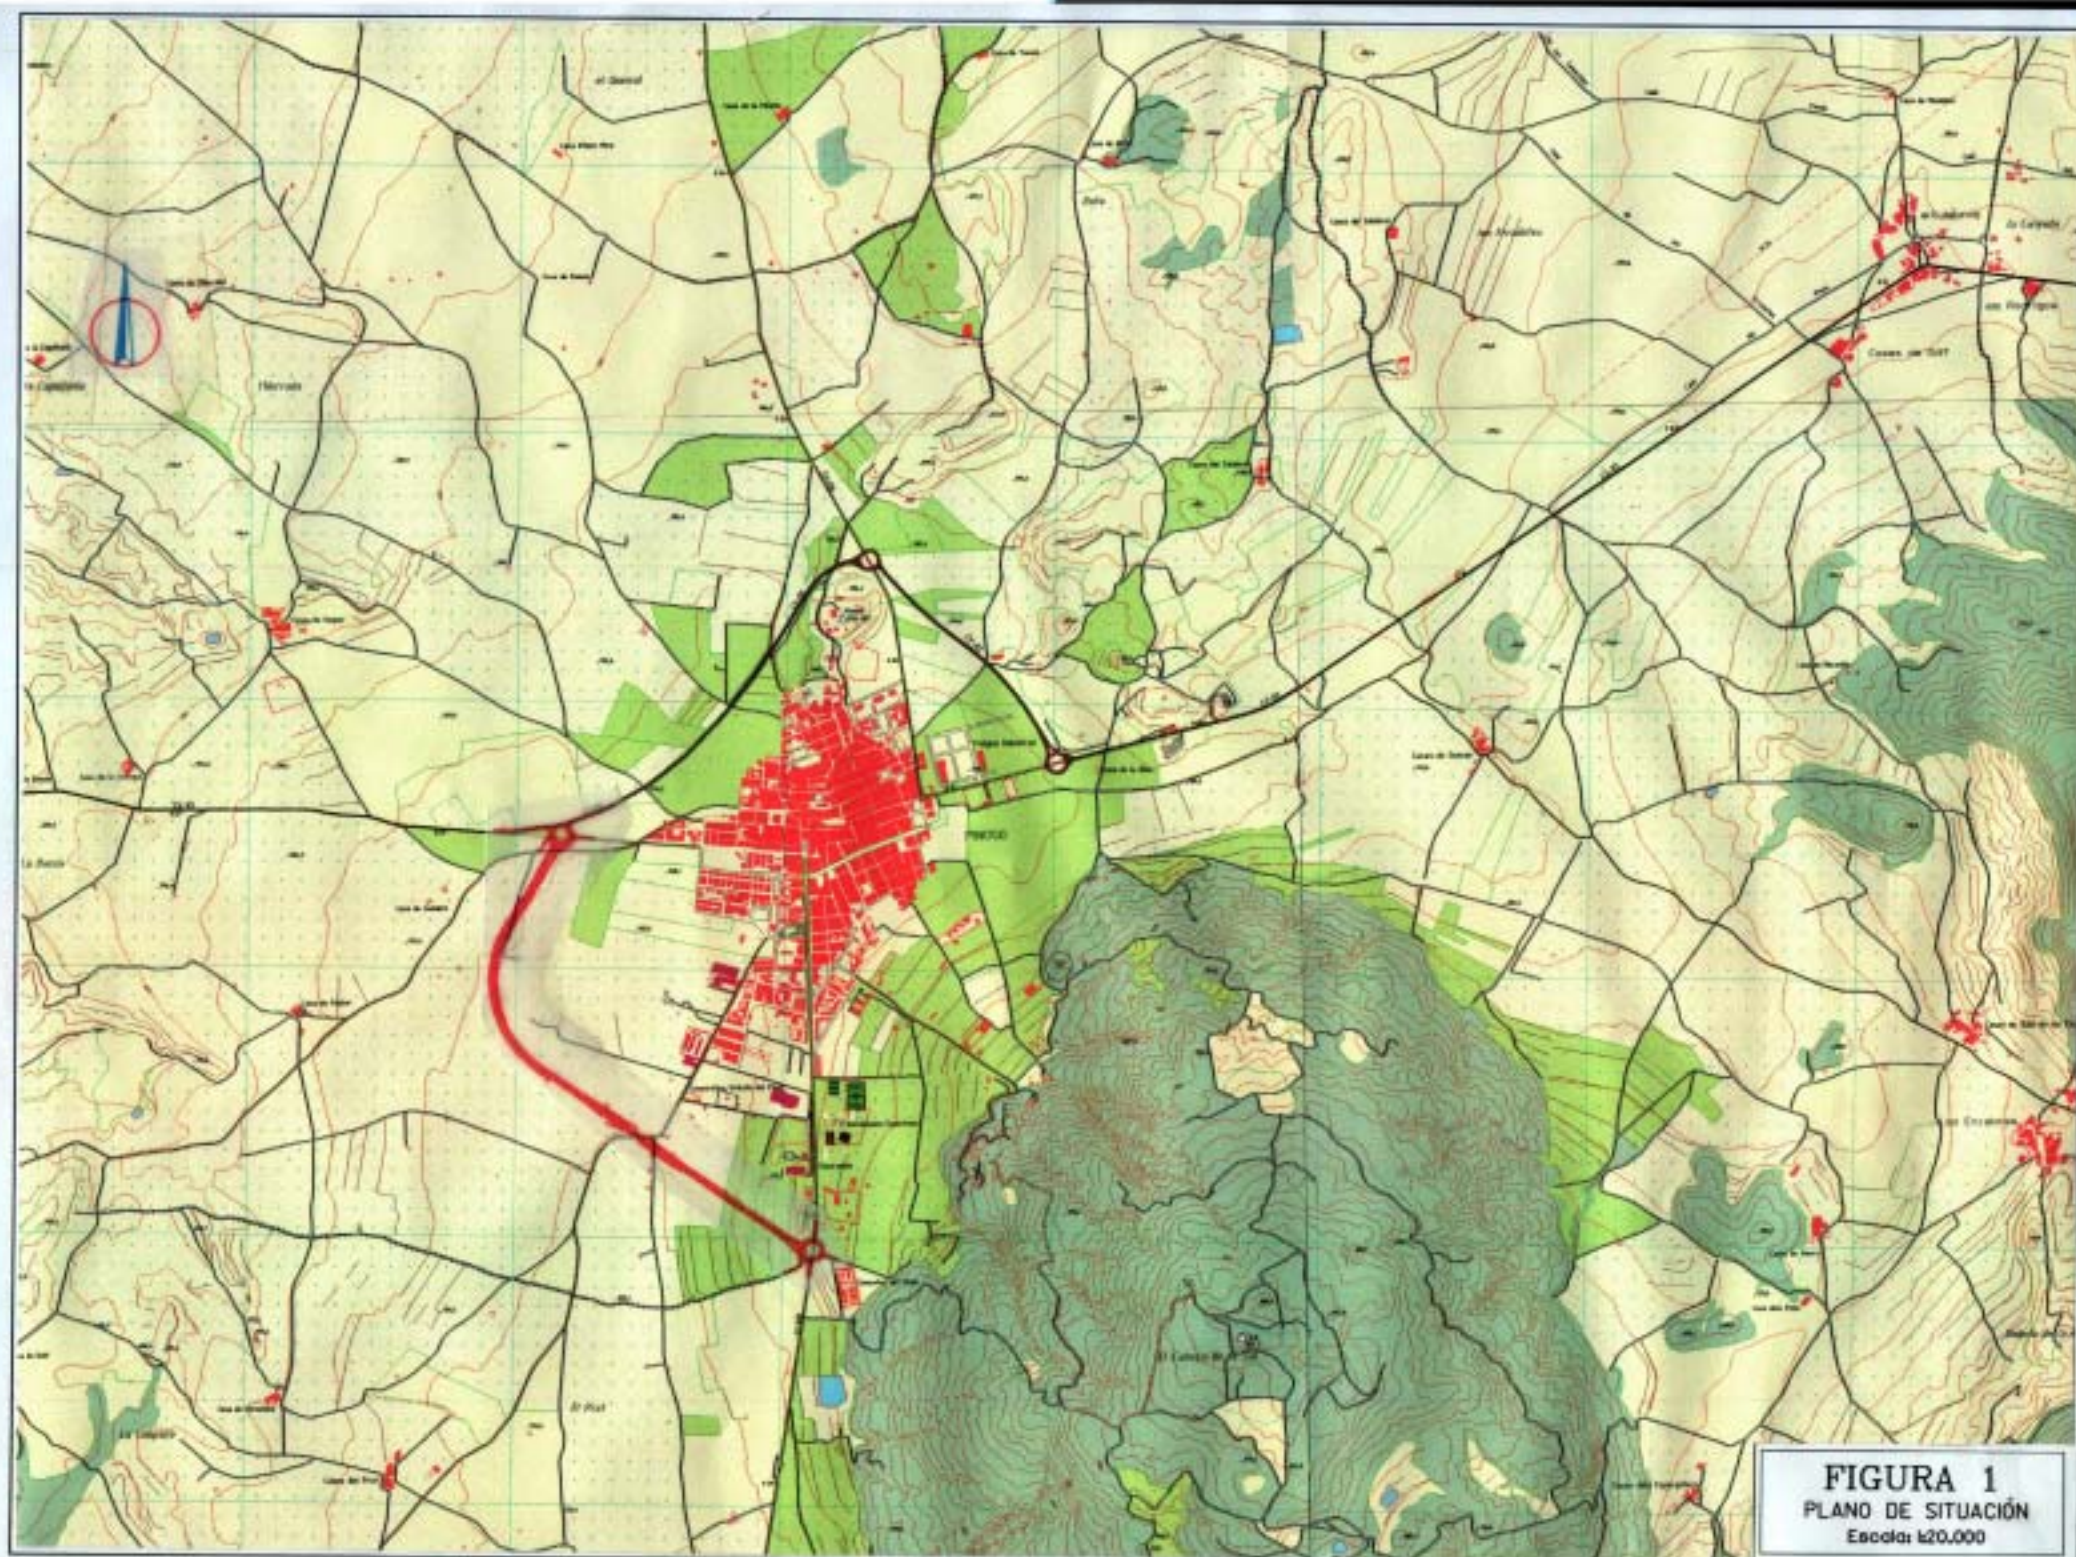


FIGURA 1
PLANO DE SITUACIÓN
Escala: 1:20,000