




SECCION TIPO EN TRONCO CON TALUDES < 3m.
ESCALA 1:100

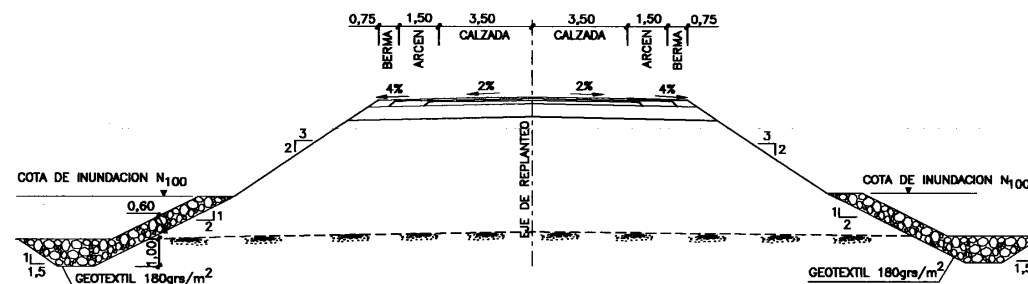


SECCION TIPO EN TRONCO CON TALUDES > 3m.
ESCALA 1:200

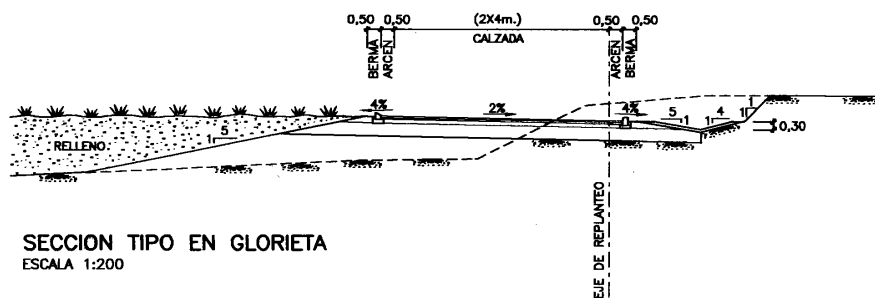

SECCION TIPO EN GLORIETA
ESCALA 1:200

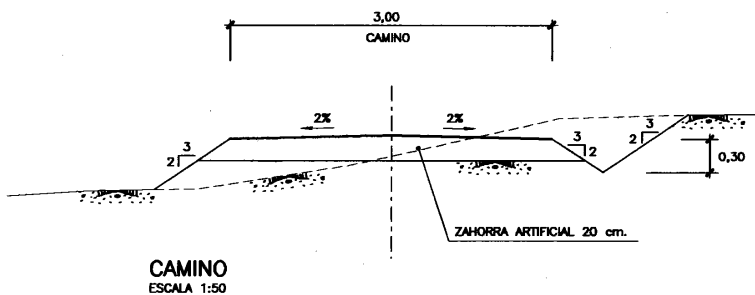

CAMINO
ESCALA 1:50

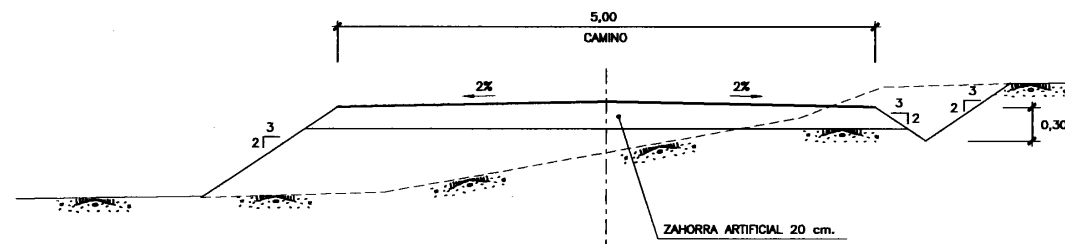

CAMINO
ESCALA 1:50

FIGURA 3
SECCIONES TIPO