


SECCION TRONCO PRINCIPAL (Tramo PK 0+000 a 0+895)

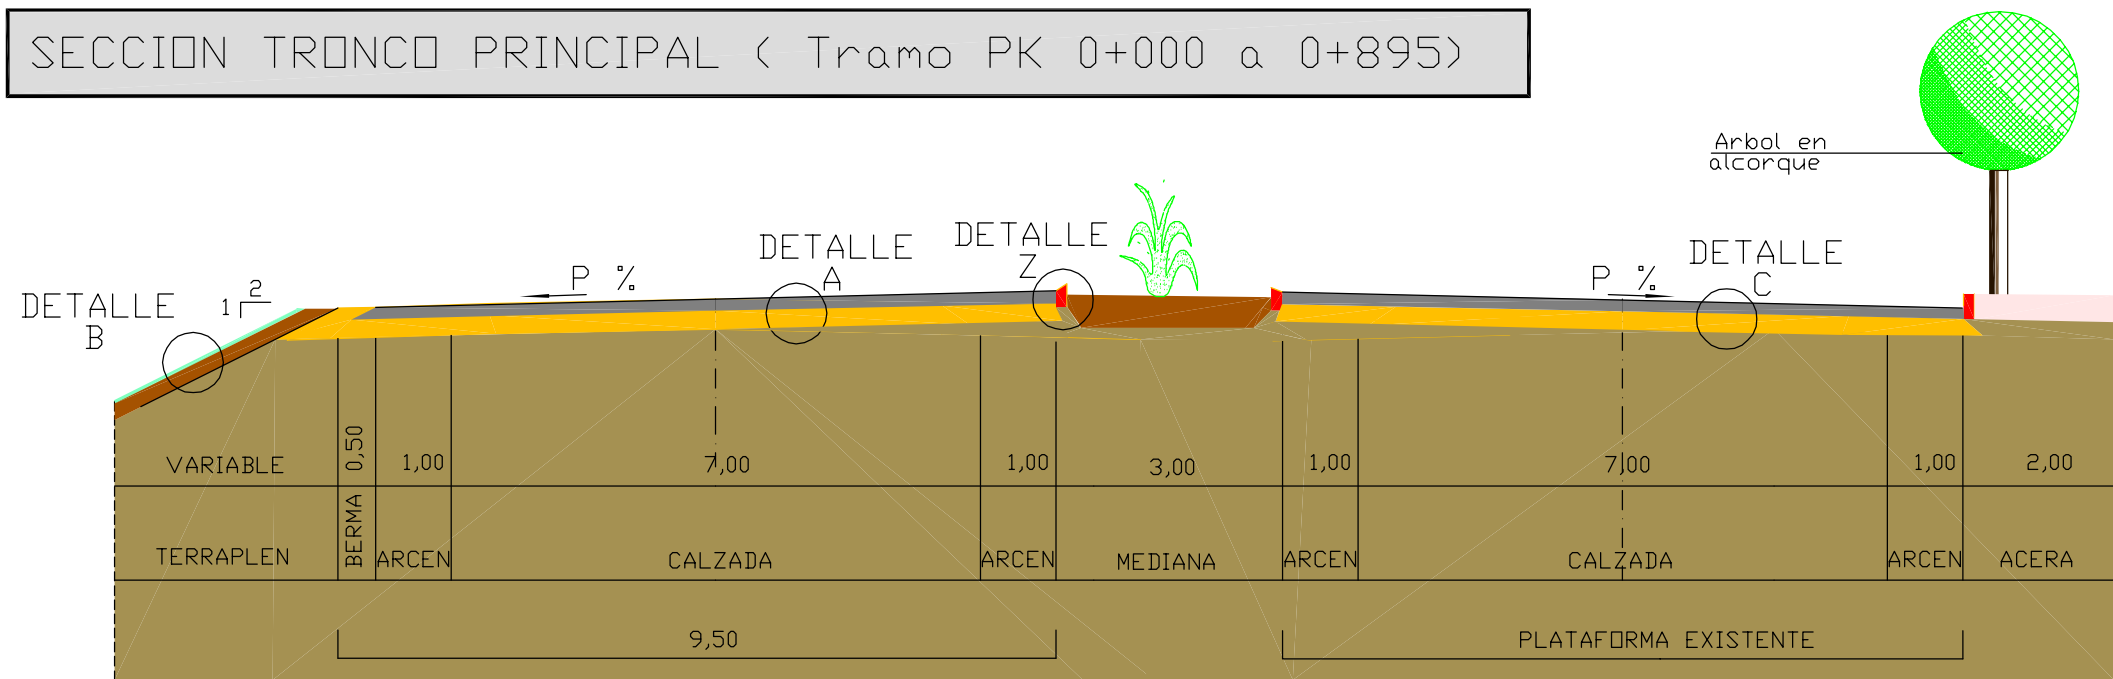


Bombeo 2 %

E 1:100


DETALLE A

E 1/20

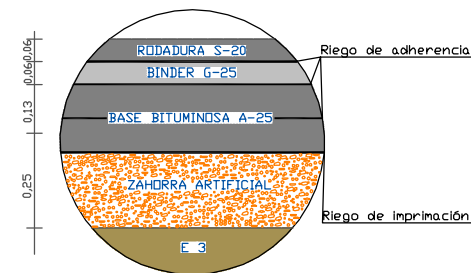


DETALLE B

E 1/20

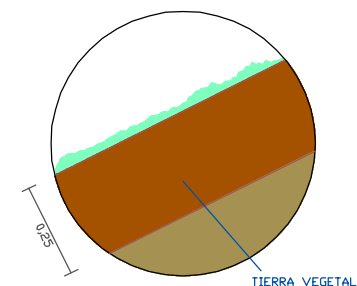


DETALLE C

E 1/20

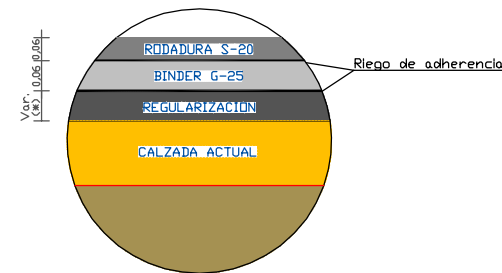

SECCION TRONCO PRINCIPAL (Tramo PK 0+895 a 1+584)

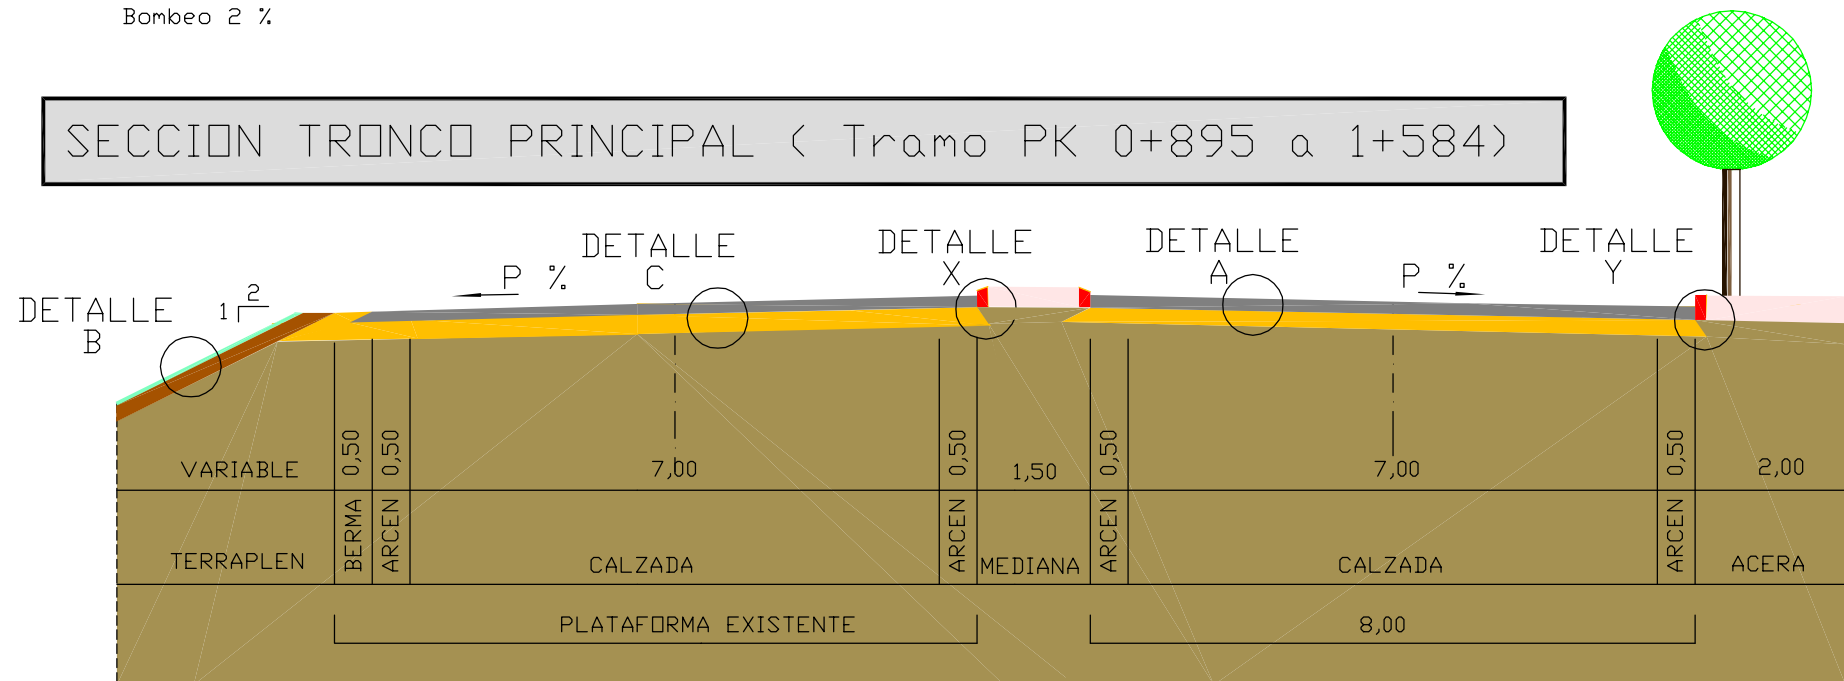


Bombeo 2 %


E 1:100

E 1/20

BORDILLO MONTABLE TIPO 10/20X30X100

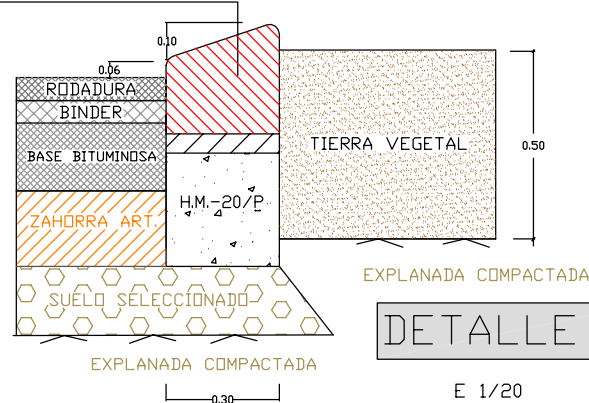

BORDILLO MONTABLE TIPO 10/20X30X100

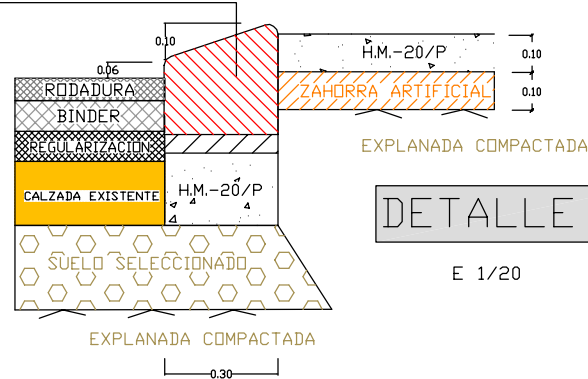

BORDILLO 14/17X28X100

