
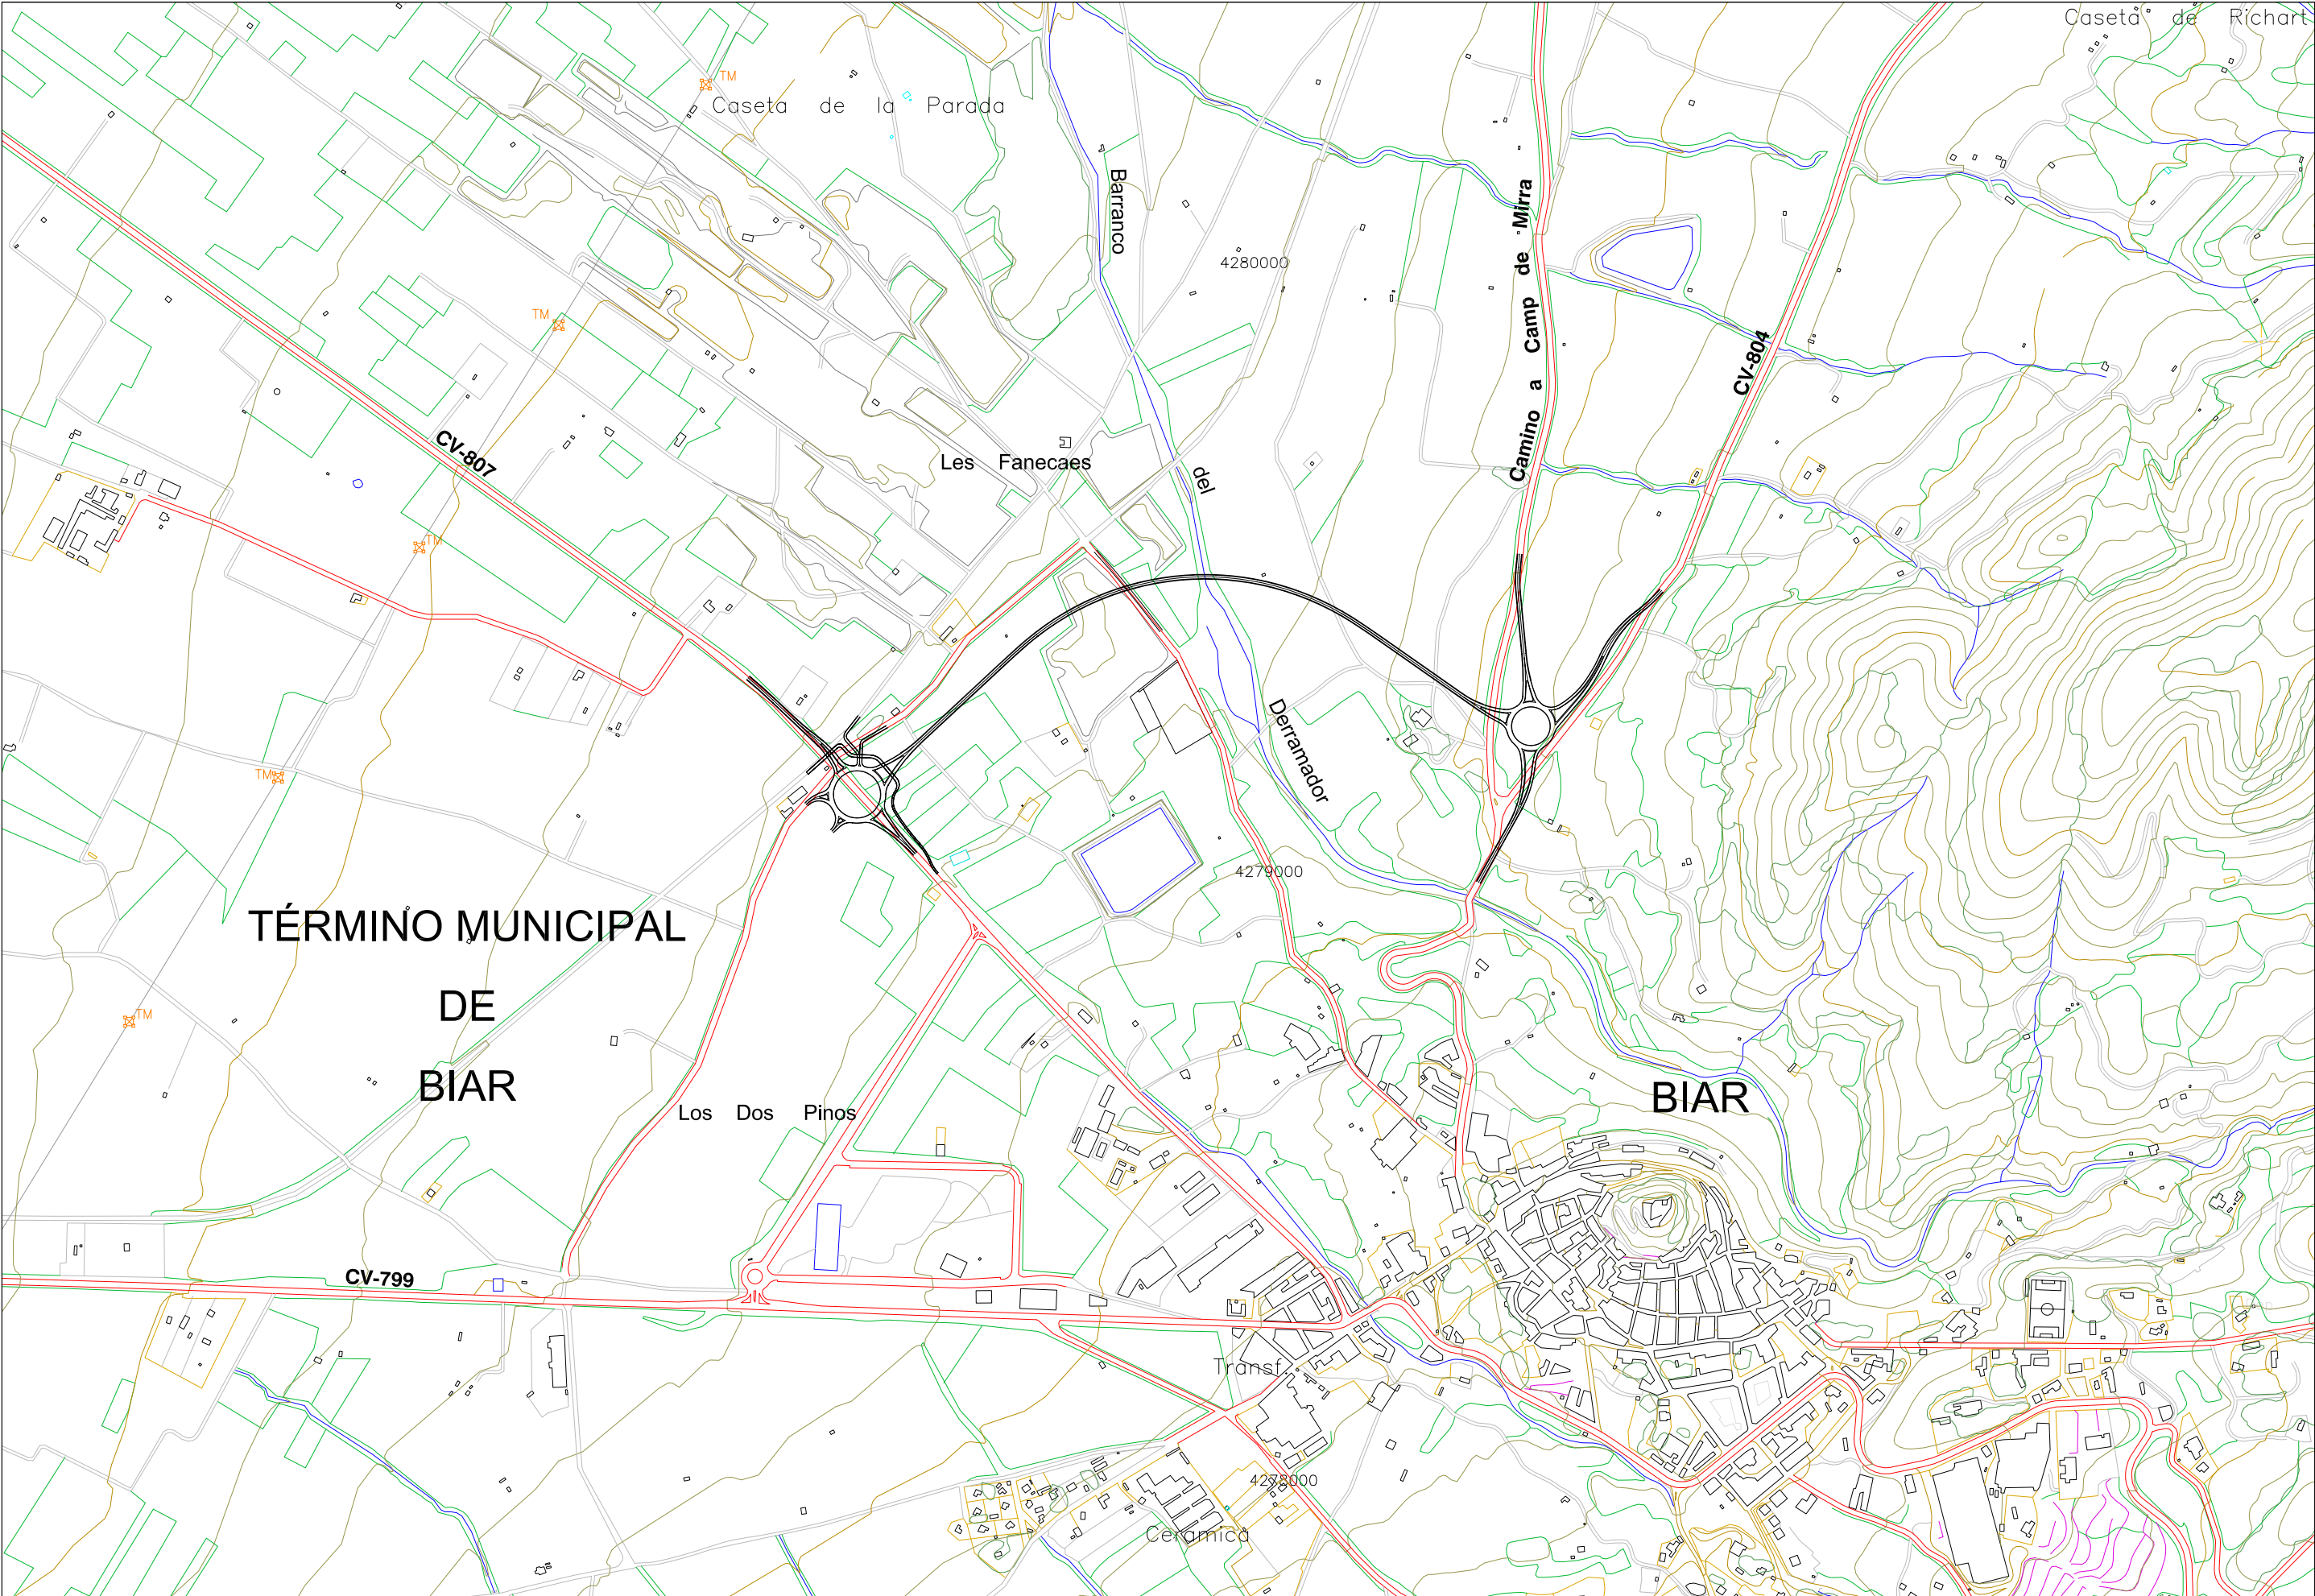
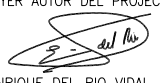
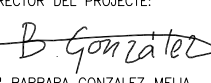


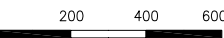

 CONSELLERIA D'OBRES PÚBLIQUES URBANISME I TRANSPORTS	DIRECCIÓ GENERAL D'OBRES PÚBLIQUES DIVISIÓ DE CARRETERES	OFICINA DEL PLA DE CARRETERES	 EMPRESA CONSULTORA: CIVILWORK, S.L. SERVICIOS TÉCNICOS DE INGENIERÍA	INGENYER AUTOR DEL PROYECTO:  D. ENRIQUE DEL RÍO VIDAL	DIRECTOR DEL PROYECTO:  Dª BARBARA GONZALEZ MELIA	ESCALES ORIGINALS: E: 1/10.000 	TÍTOL DEL PROJECTE: RONDA NORTE DE BIAR, CONEXIÓN DE LAS CARRETERAS CV-804 Y CV-807 . BIAR (ALICANTE)	CLAU: 51-A-1735	NUM.: 1	DENOMINACIÓ: PLANO DE CONJUNTO	DATA: SEPTIEMBRE 2006
---	---	--	---	--	---	---	---	-----------------------------------	---------------------------	--	---