
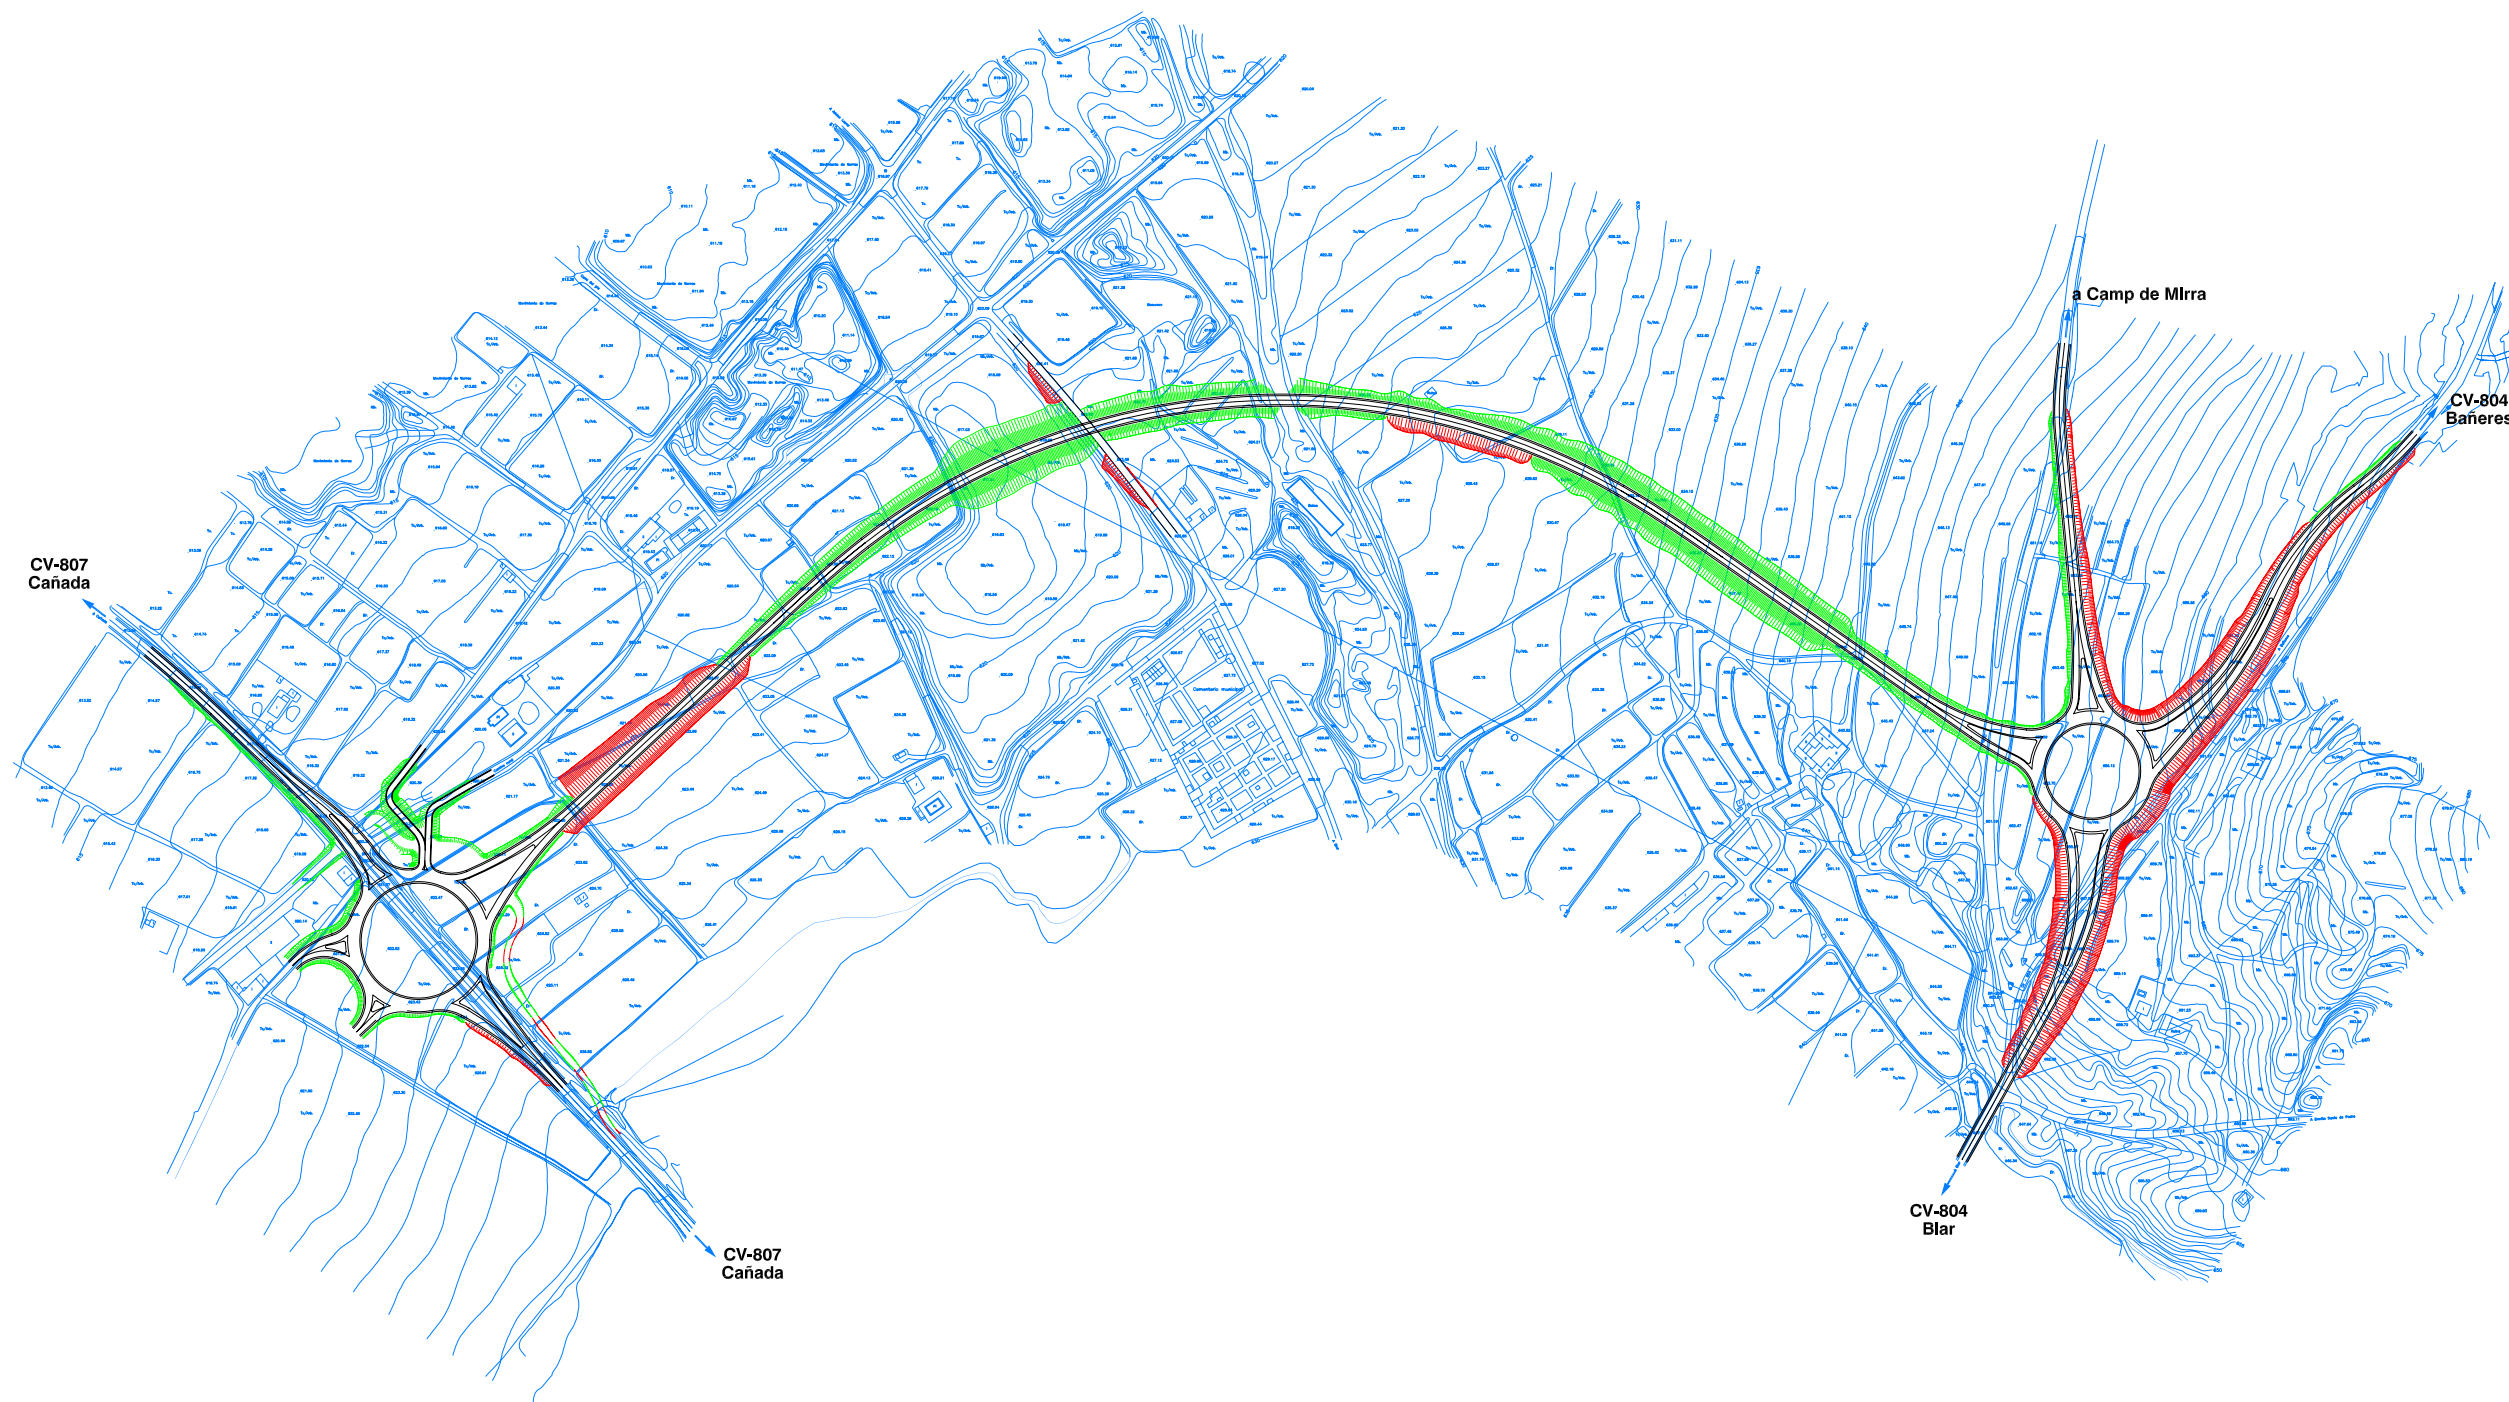
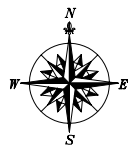
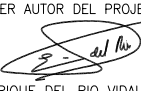


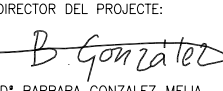

	CONSELLERIA D'INFRASTRUCTURES I TRANSPORT	DIRECCIÓ GENERAL D'OBRES PÚBLIQUES DIVISIÓ DE CARRETERES	OFICINA DEL PLA DE CARRETERES	 EMPRESA CONSULTORA: CIVILWORK, S.L. SERVICIOS TÉCNICOS DE INGENIERÍA	INGENYER AUTOR DEL PROYECTO:  D. ENRIQUE DEL RÍO VIDAL	DIRECTOR DEL PROYECTO:  D.ª BARBARA GONZÁLEZ MELIA	ESCALES ORIGINALS: E: 1/2500 	TÍTOL DEL PROJECTE: RONDA NORTE DE BIAR, CONEXION DE LAS CARRETERAS CV-804 Y CV-807. BIAR (ALICANTE)	CLAU: 51-A-1735	NUM.: 2	DENOMINACIÓ: PLANTA GENERAL	DATA: SEPTIEMBRE 2006
---	---	--	----------------------------------	--	---	---	--	--	---------------------------	-------------------	---------------------------------------	-------------------------------------