




SECCION TIPO ROTONDAS

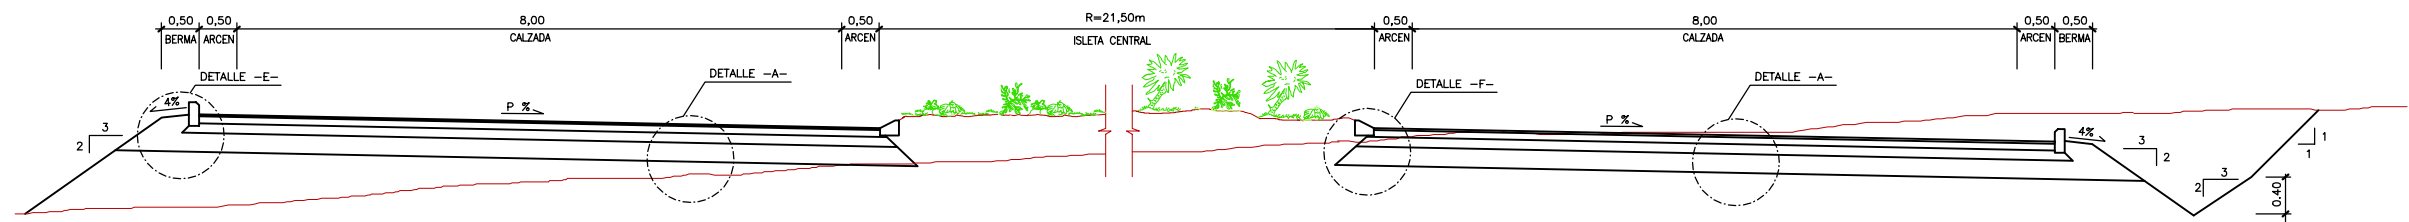


SECCION TIPO EN ACCESO ROTONDA RAMALES 1A, 1C, 2A, 2B, 2C

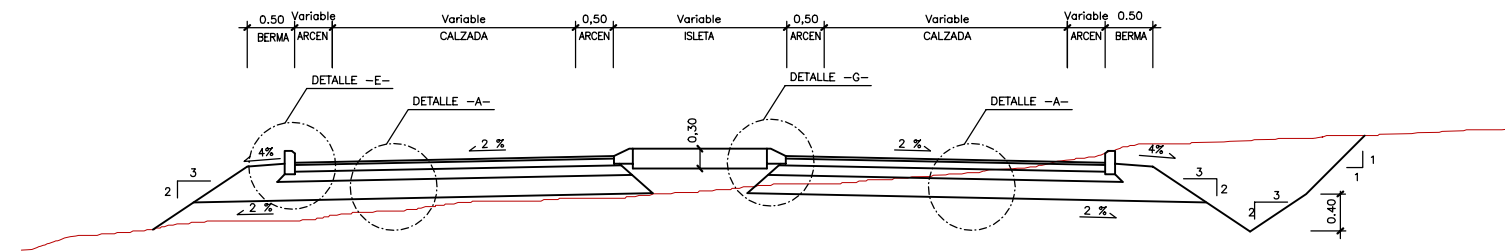


SECCION TIPO RAMAL 1A (0+230 a 501,18) RAMALES 1C, 2A, 2B, 2C

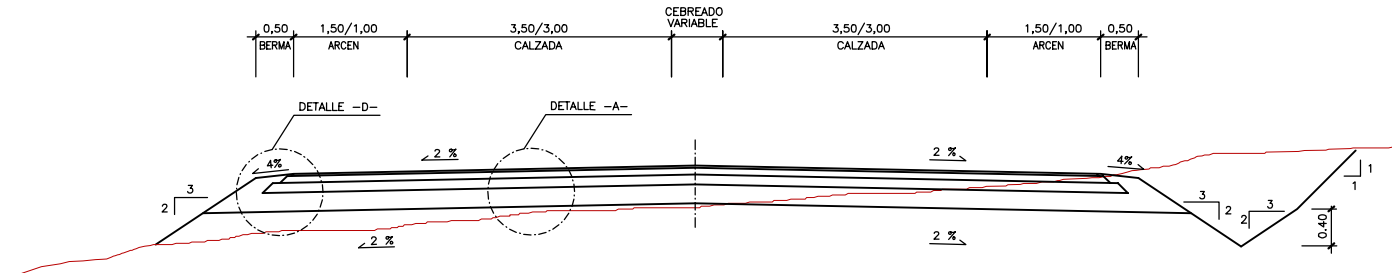

SECCION TIPO RAMAL 1A (0+060 a 0+230)

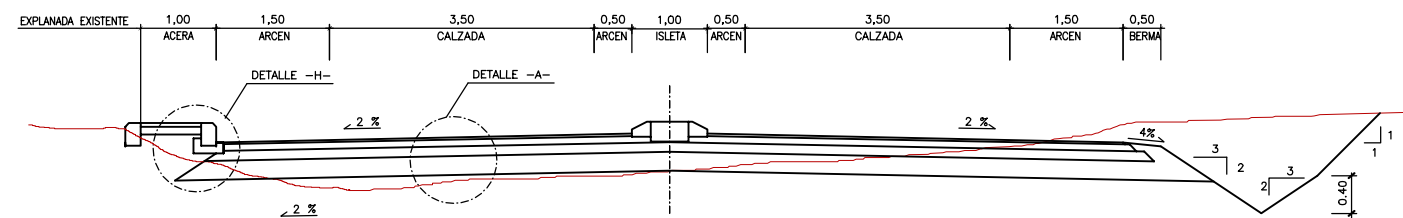

SECCION TIPO RAMALES 1B, 1D, 2D y VIAS DE SERVICIO

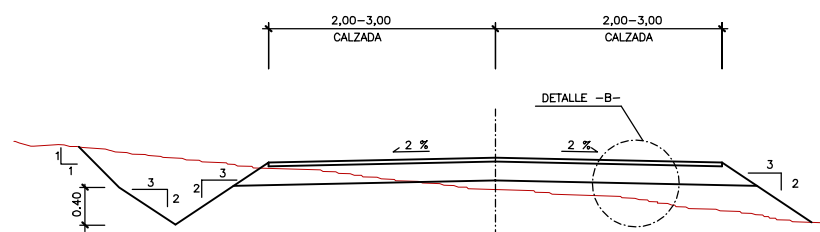

SECCION TIPO SOBRE CARRETERA ACTUAL

