


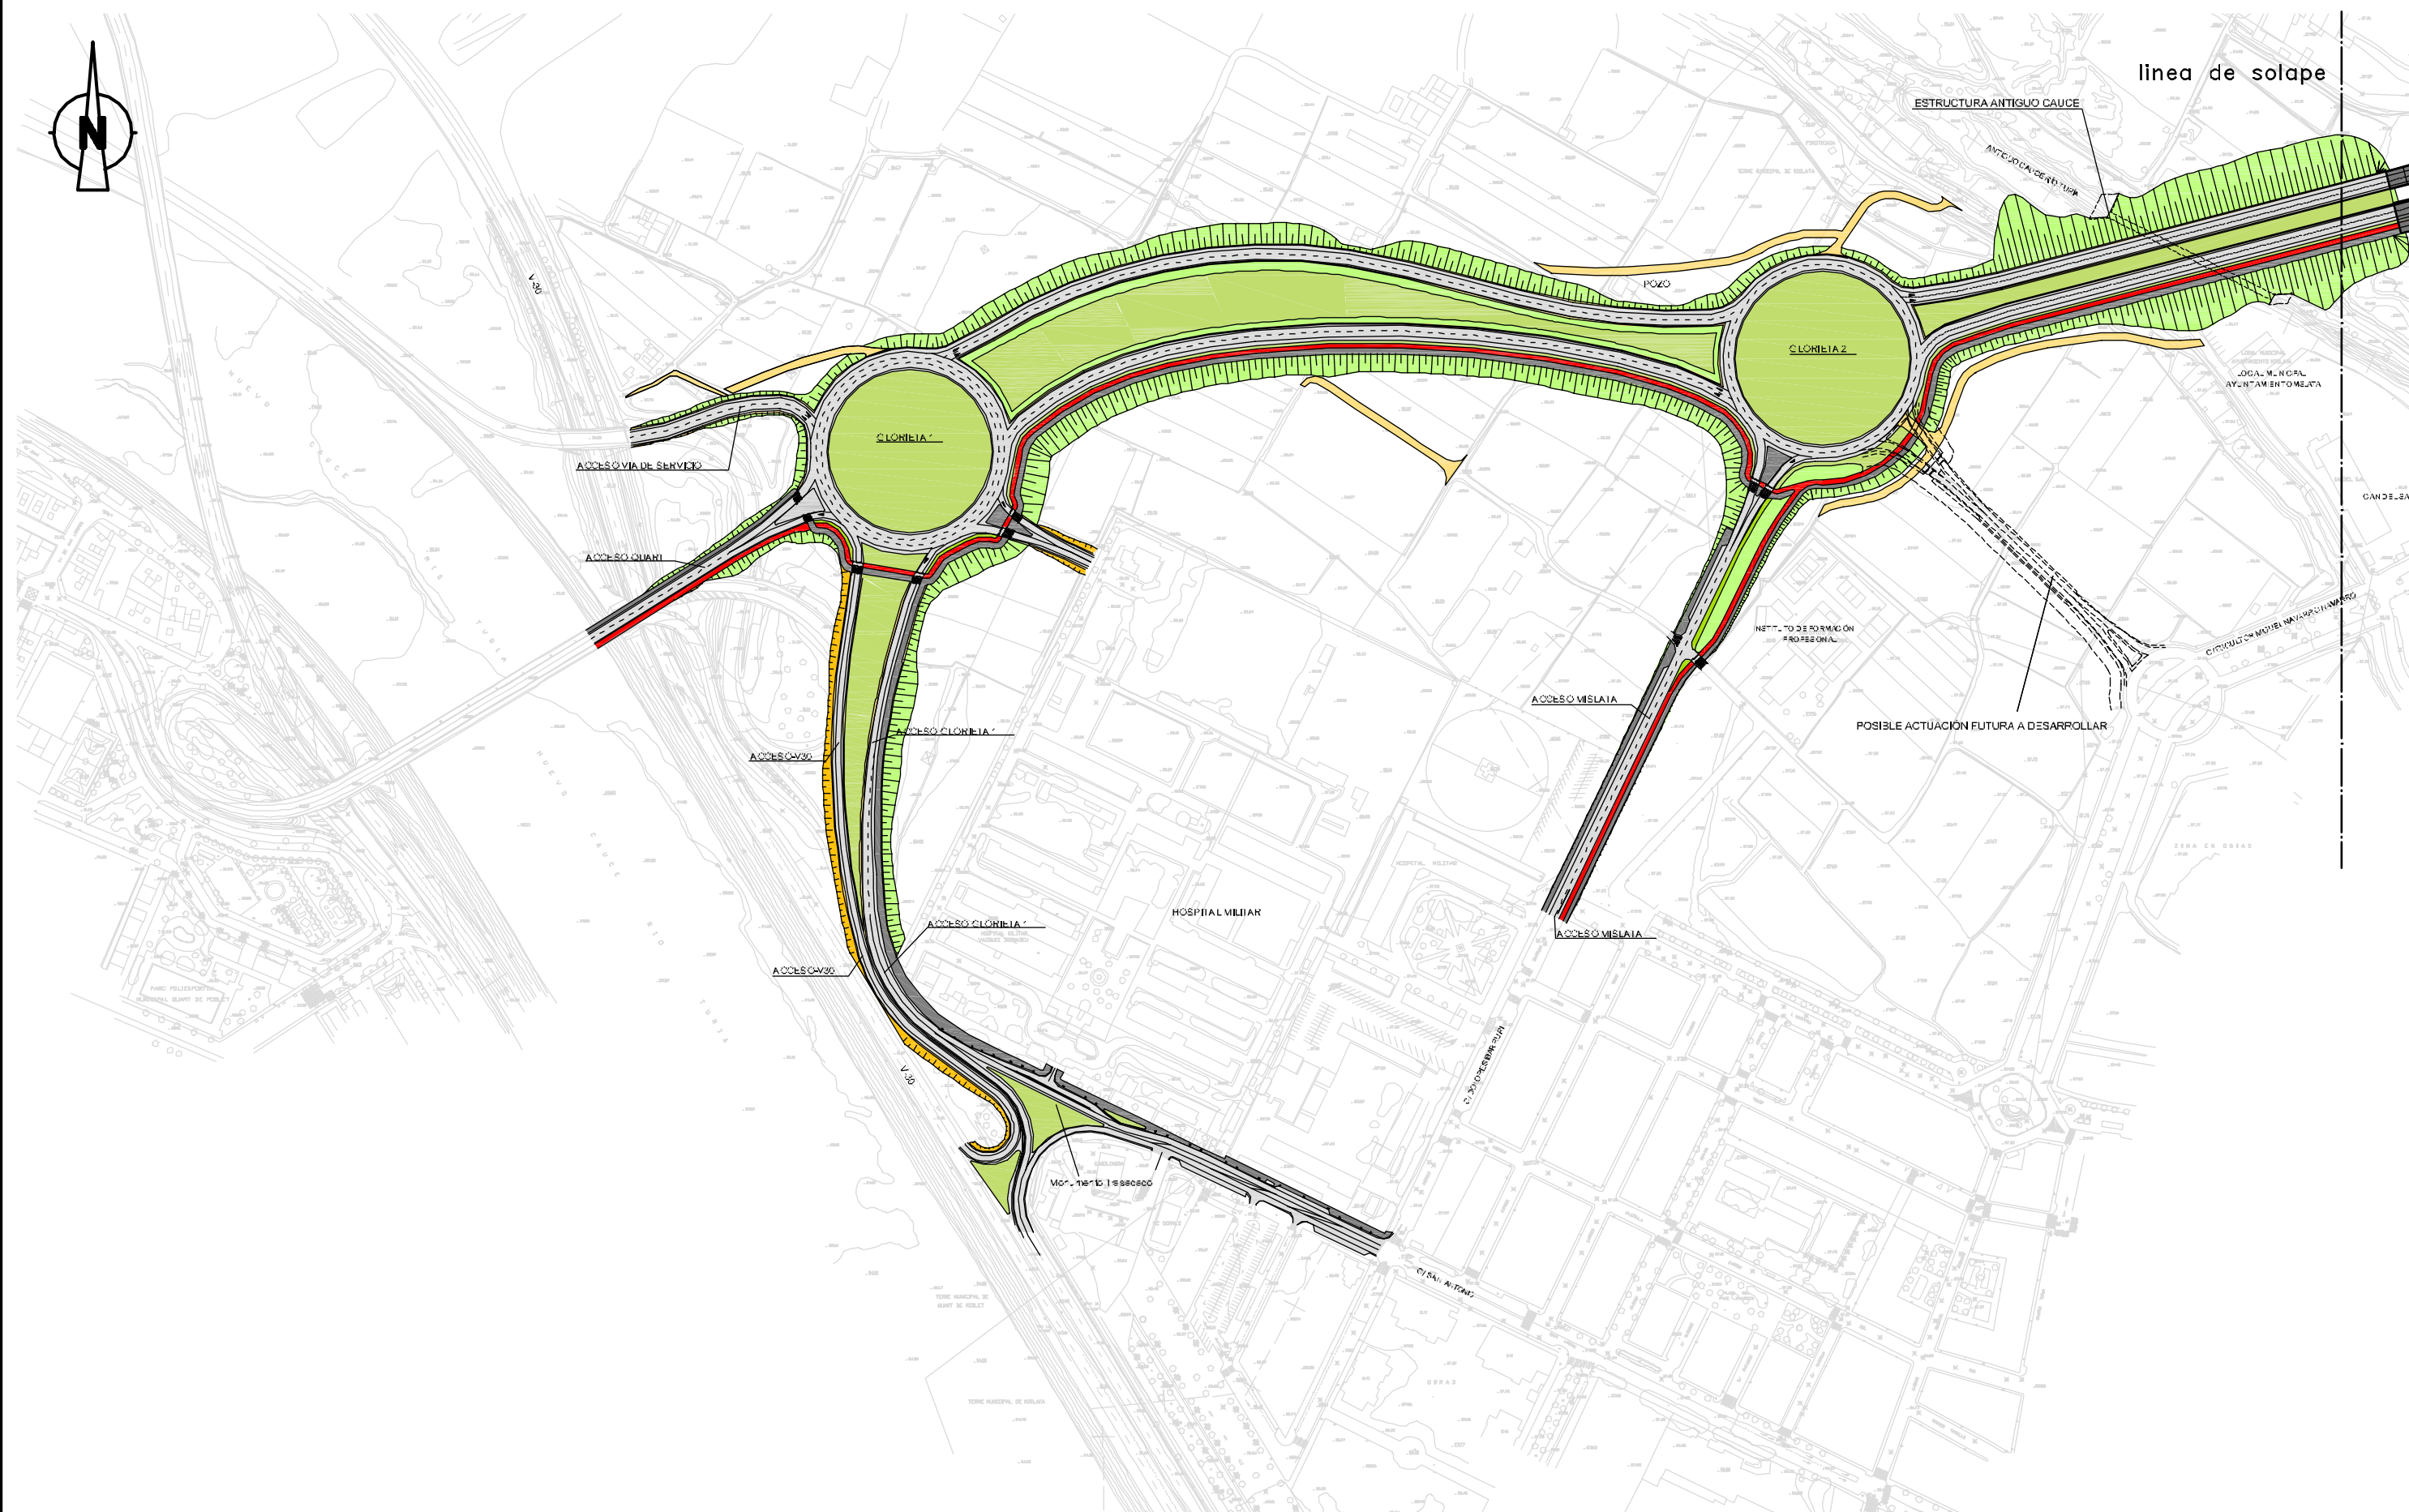

- | | | | |
|--|-----------|--|-----------------------|
| | Terraplén | | Acera |
| | Desmante | | Carril bici |
| | Calzada | | Estructuras |
| | Mediana | | Reposición de caminos |

PLANO DE CONJUNTO

Escala 1:4.000

0 20 40 80 120 m

0 0.5 1 2 3 cm