


HOJA 1

HOJA 2

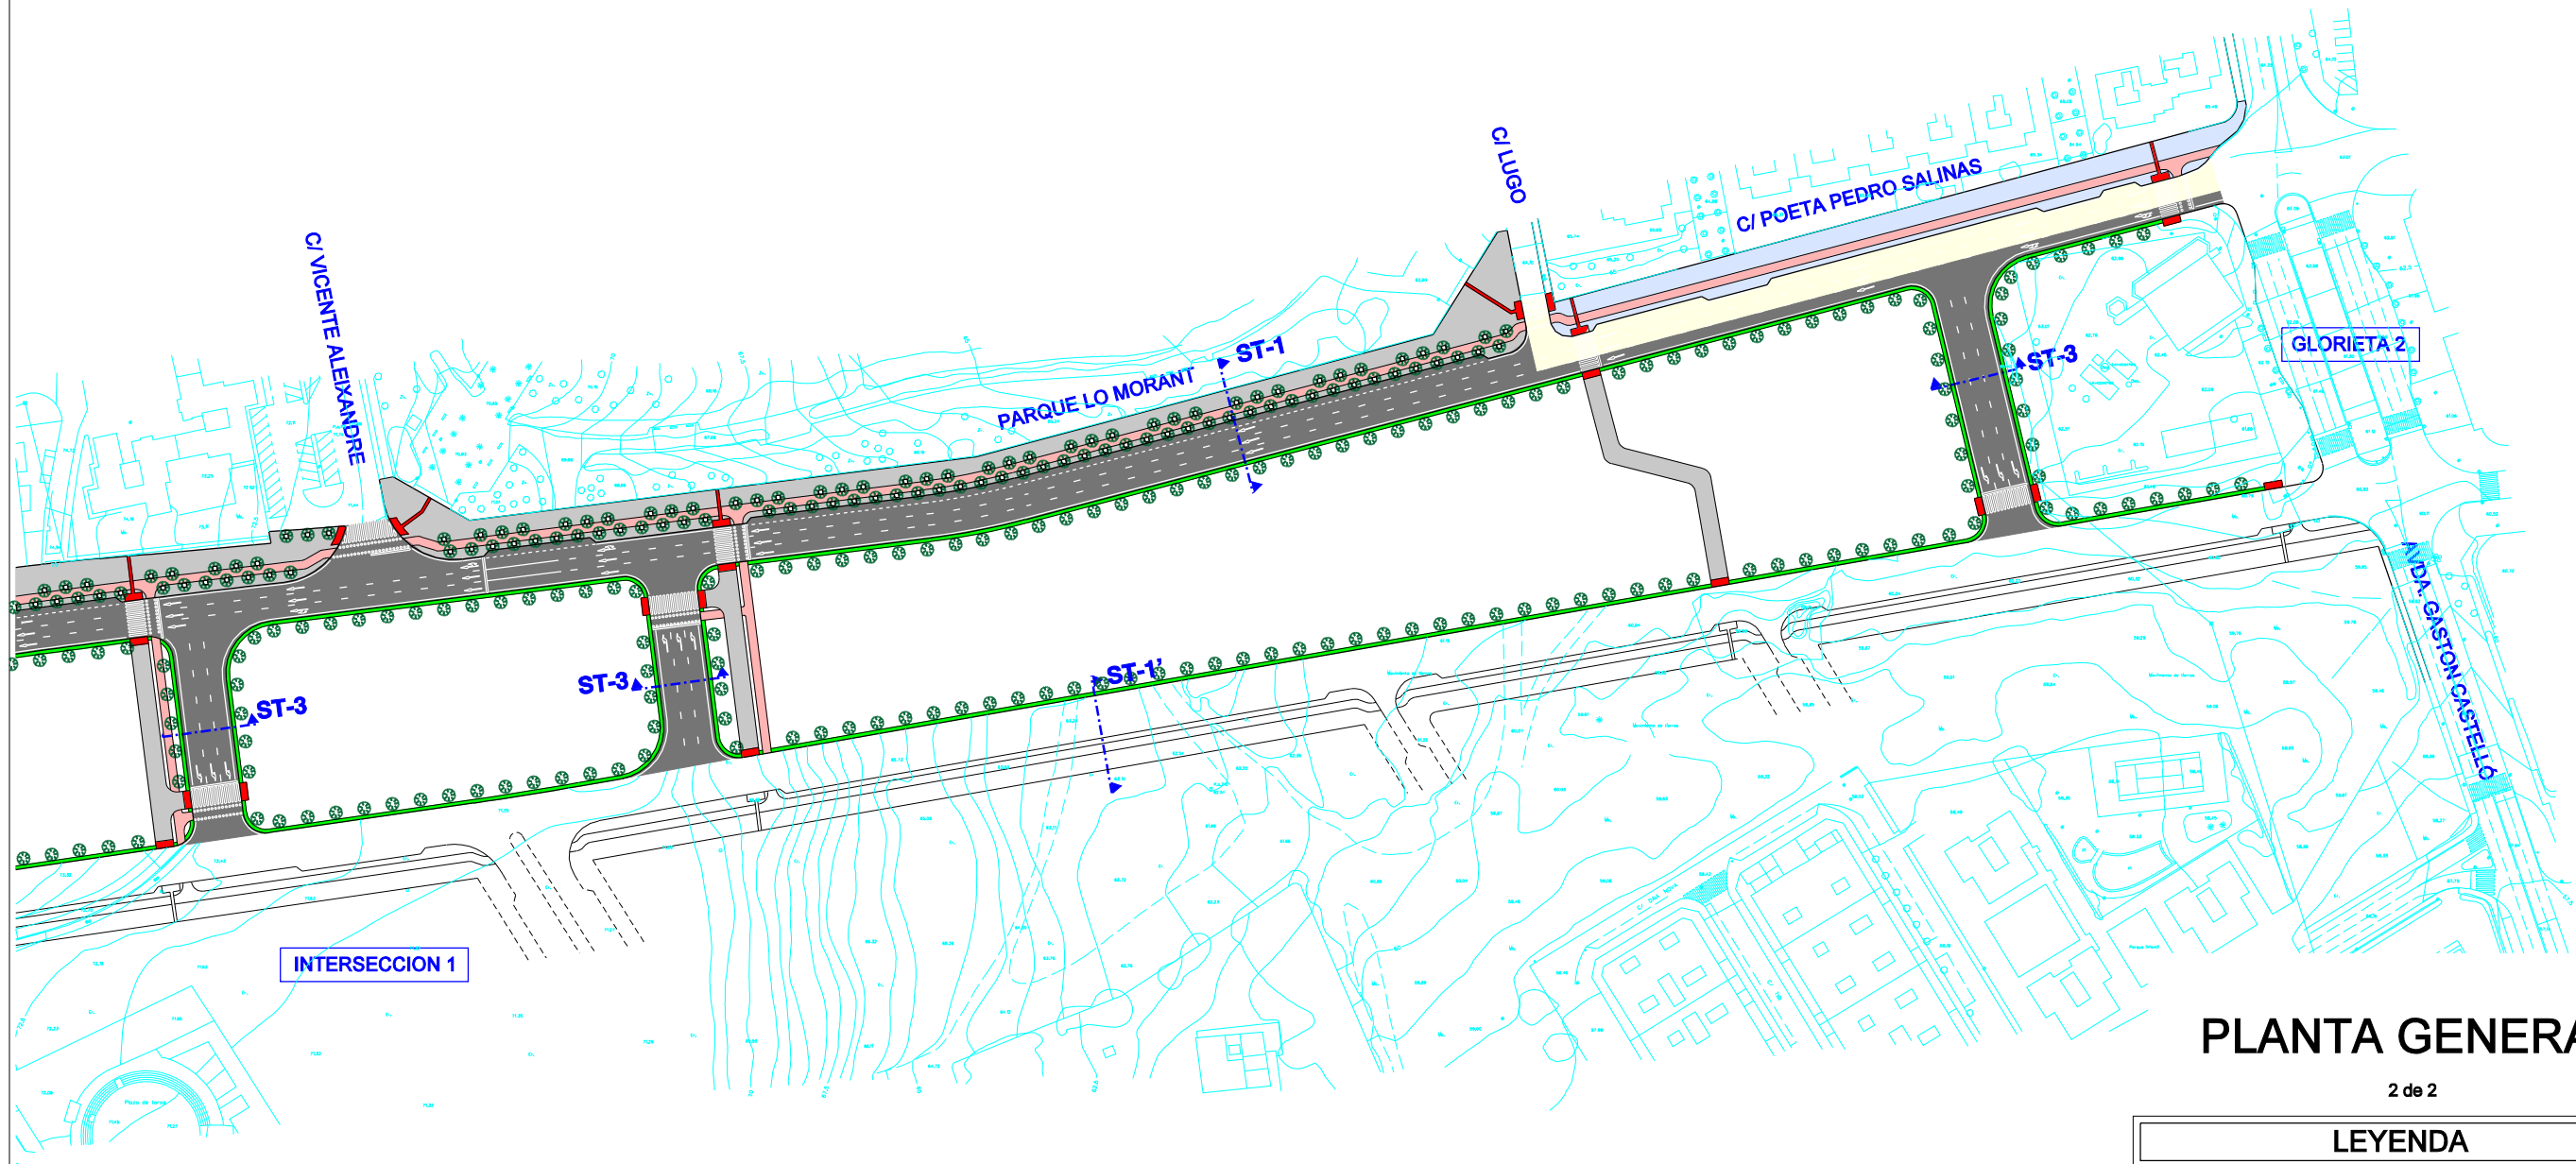

PLANTA GENERAL

2 de 2

LEYENDA

- FIRME DE CALZADA
- FRESADO DE FIRME EXISTENTE Y RODADURA DE 6 cm. AGLOMERADO ASFALTICO S-20
- PAVIMENTO DE HORMIGON COLOREADO
- PAVIMENTO DEL CARRIL BICICLETA
- PAVIMENTO DE ACERAS
- PAVIMENTO DE VADO DE PEATONES
- SOLADO CON BALDOSA DE HORMIGON 20.20.6

