


SECCION TRANSVERSAL VIAL TIPO TRAMO GLORIETA - CHINORLET

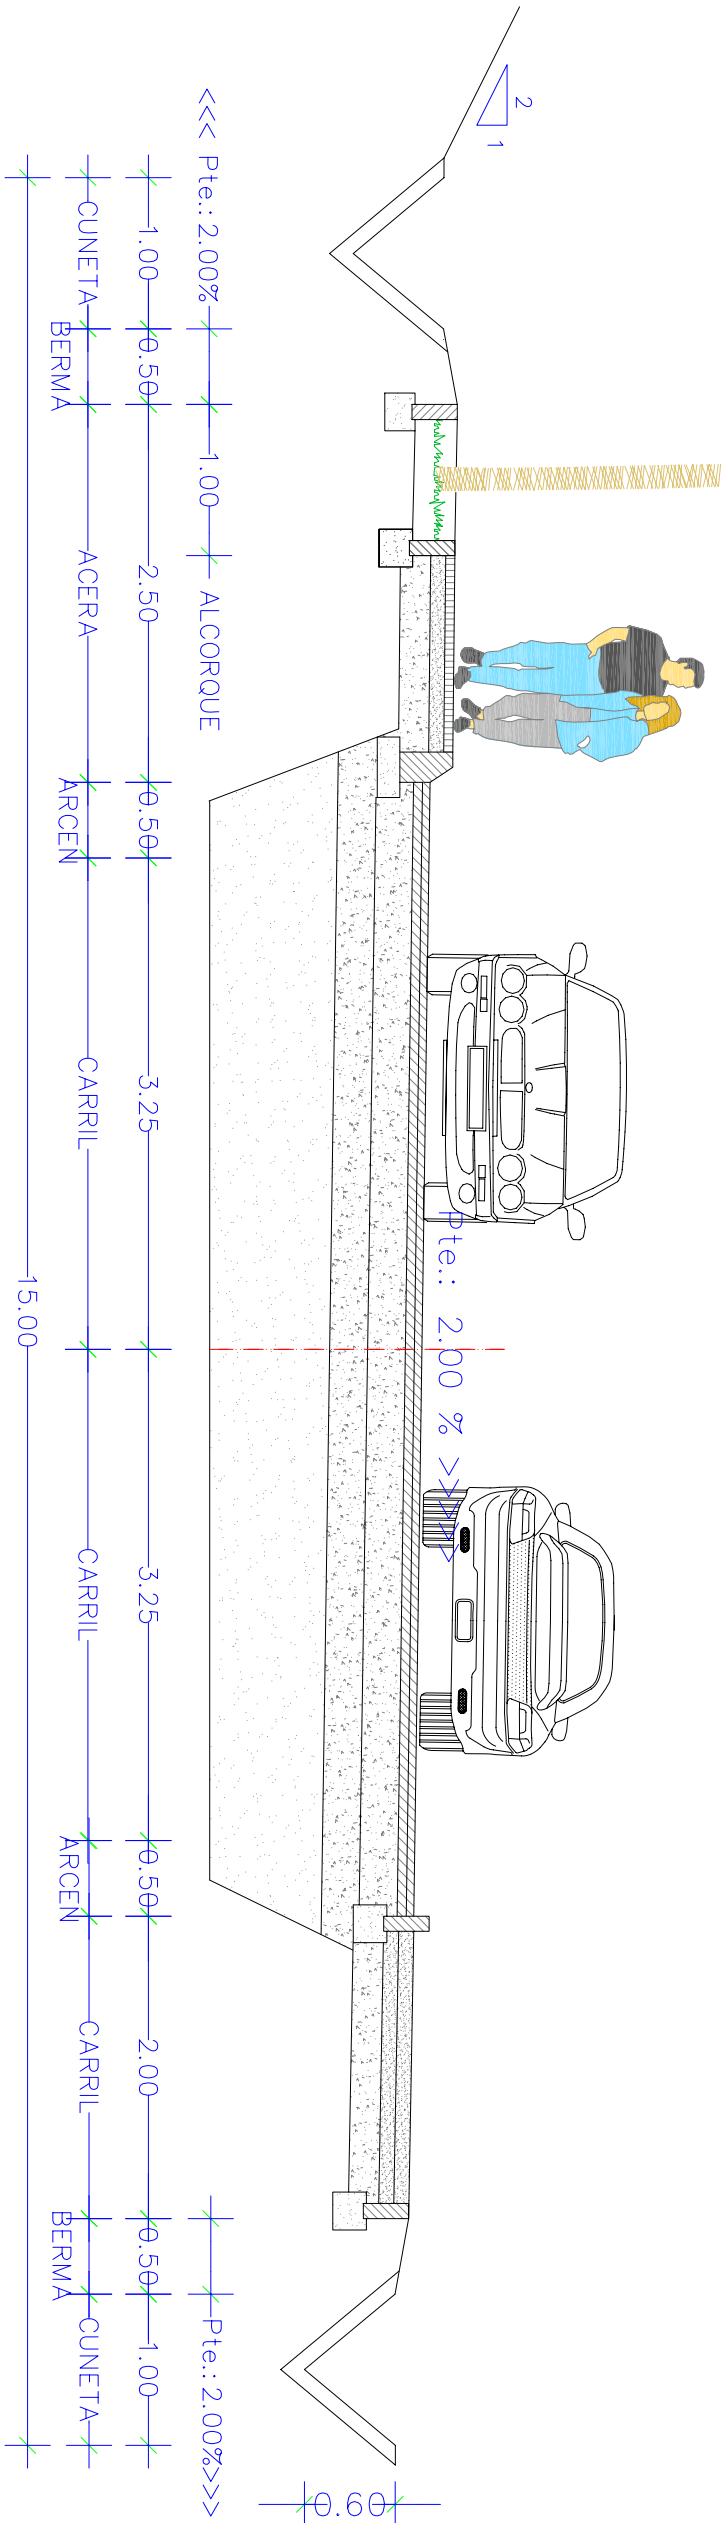

SECCION TRANSVERSAL VIAL TIPO TRAMO CASAS DEL SEÑOR - GLORIETA

