


GLORIETA


SOBRE TERRENO NATURAL

ESCALA 1/100

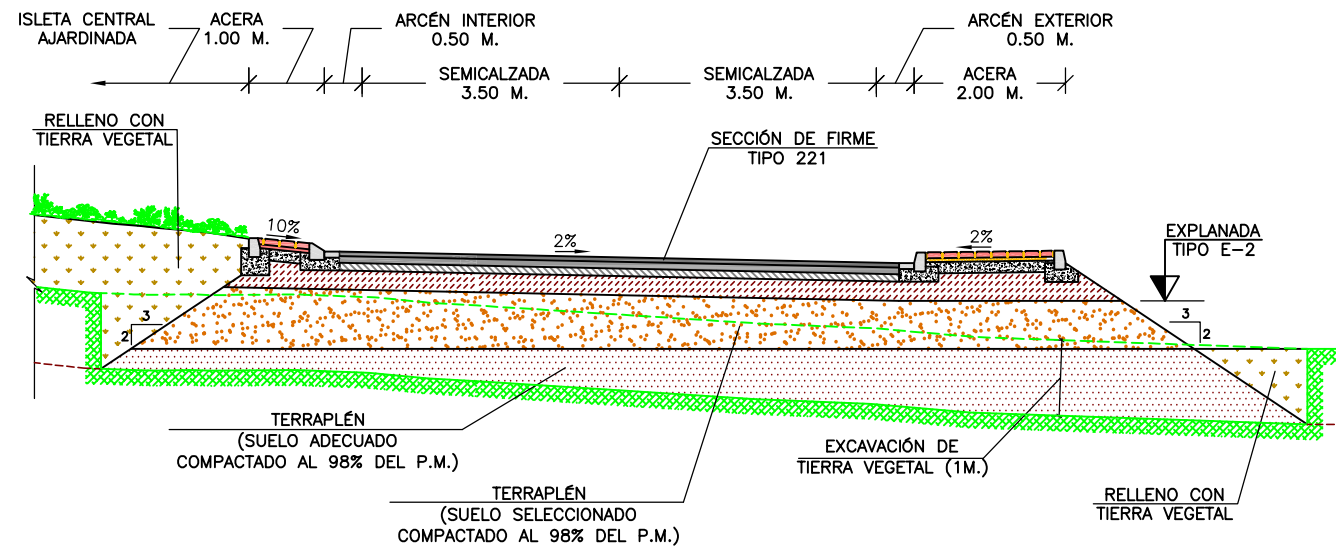


CON APOYO SOBRE CALZADAS EXISTENTES

ESCALA 1/50

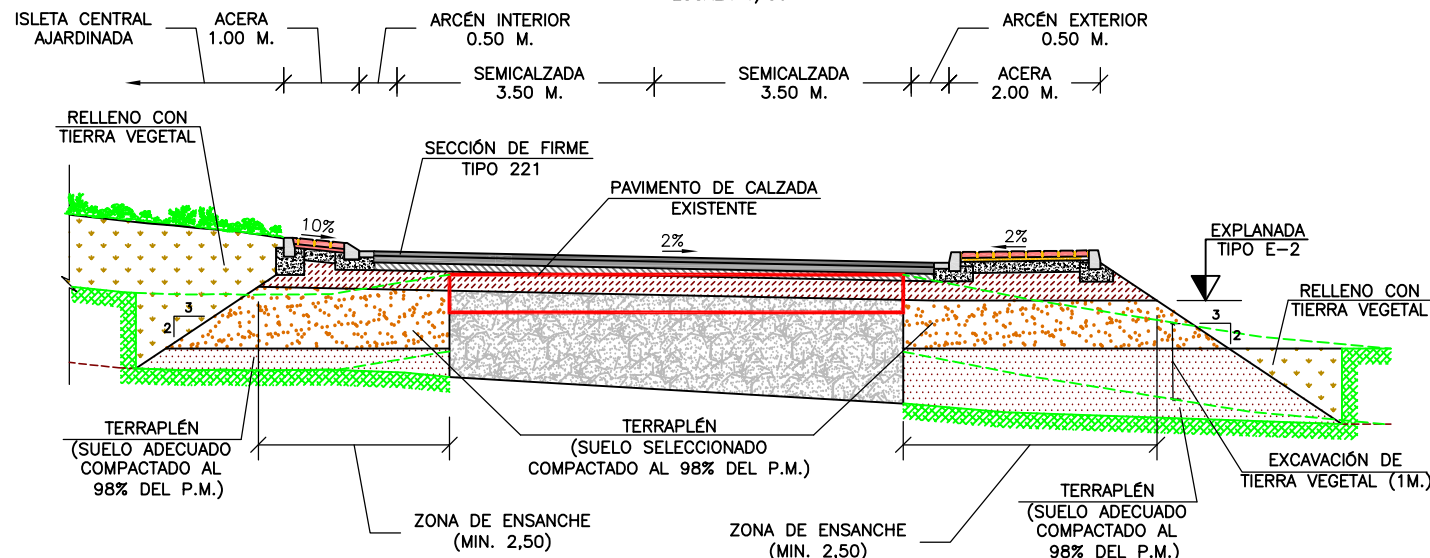

RAMALES

SOBRE TERRENO NATURAL

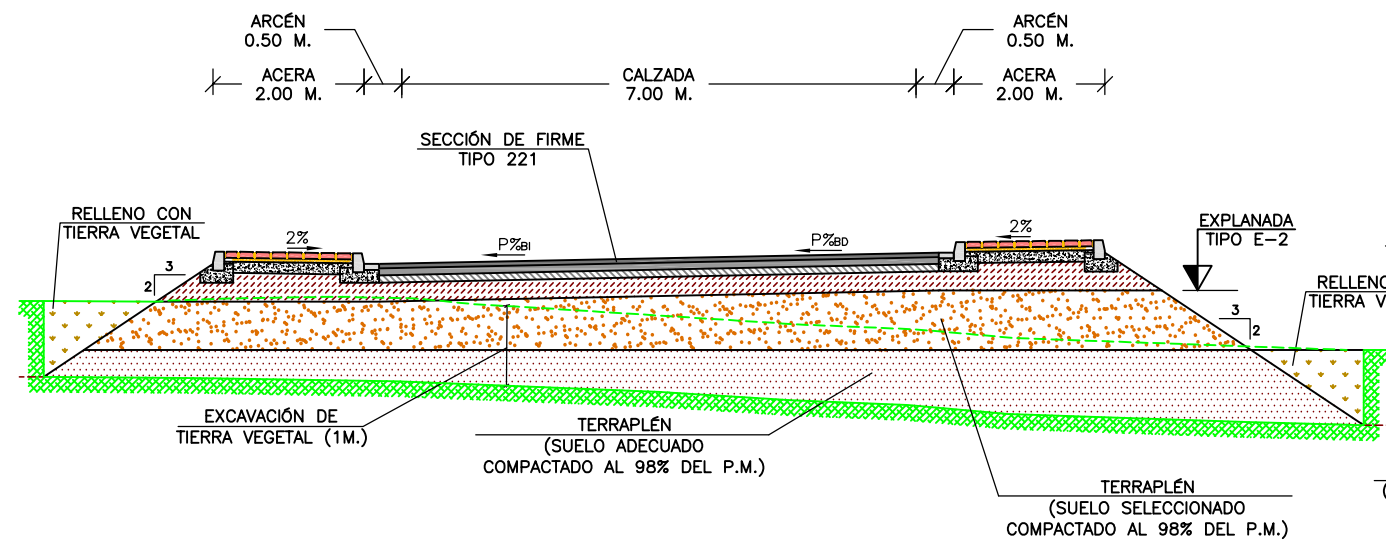

CON APOYO SOBRE CALZADAS EXISTENTES

