


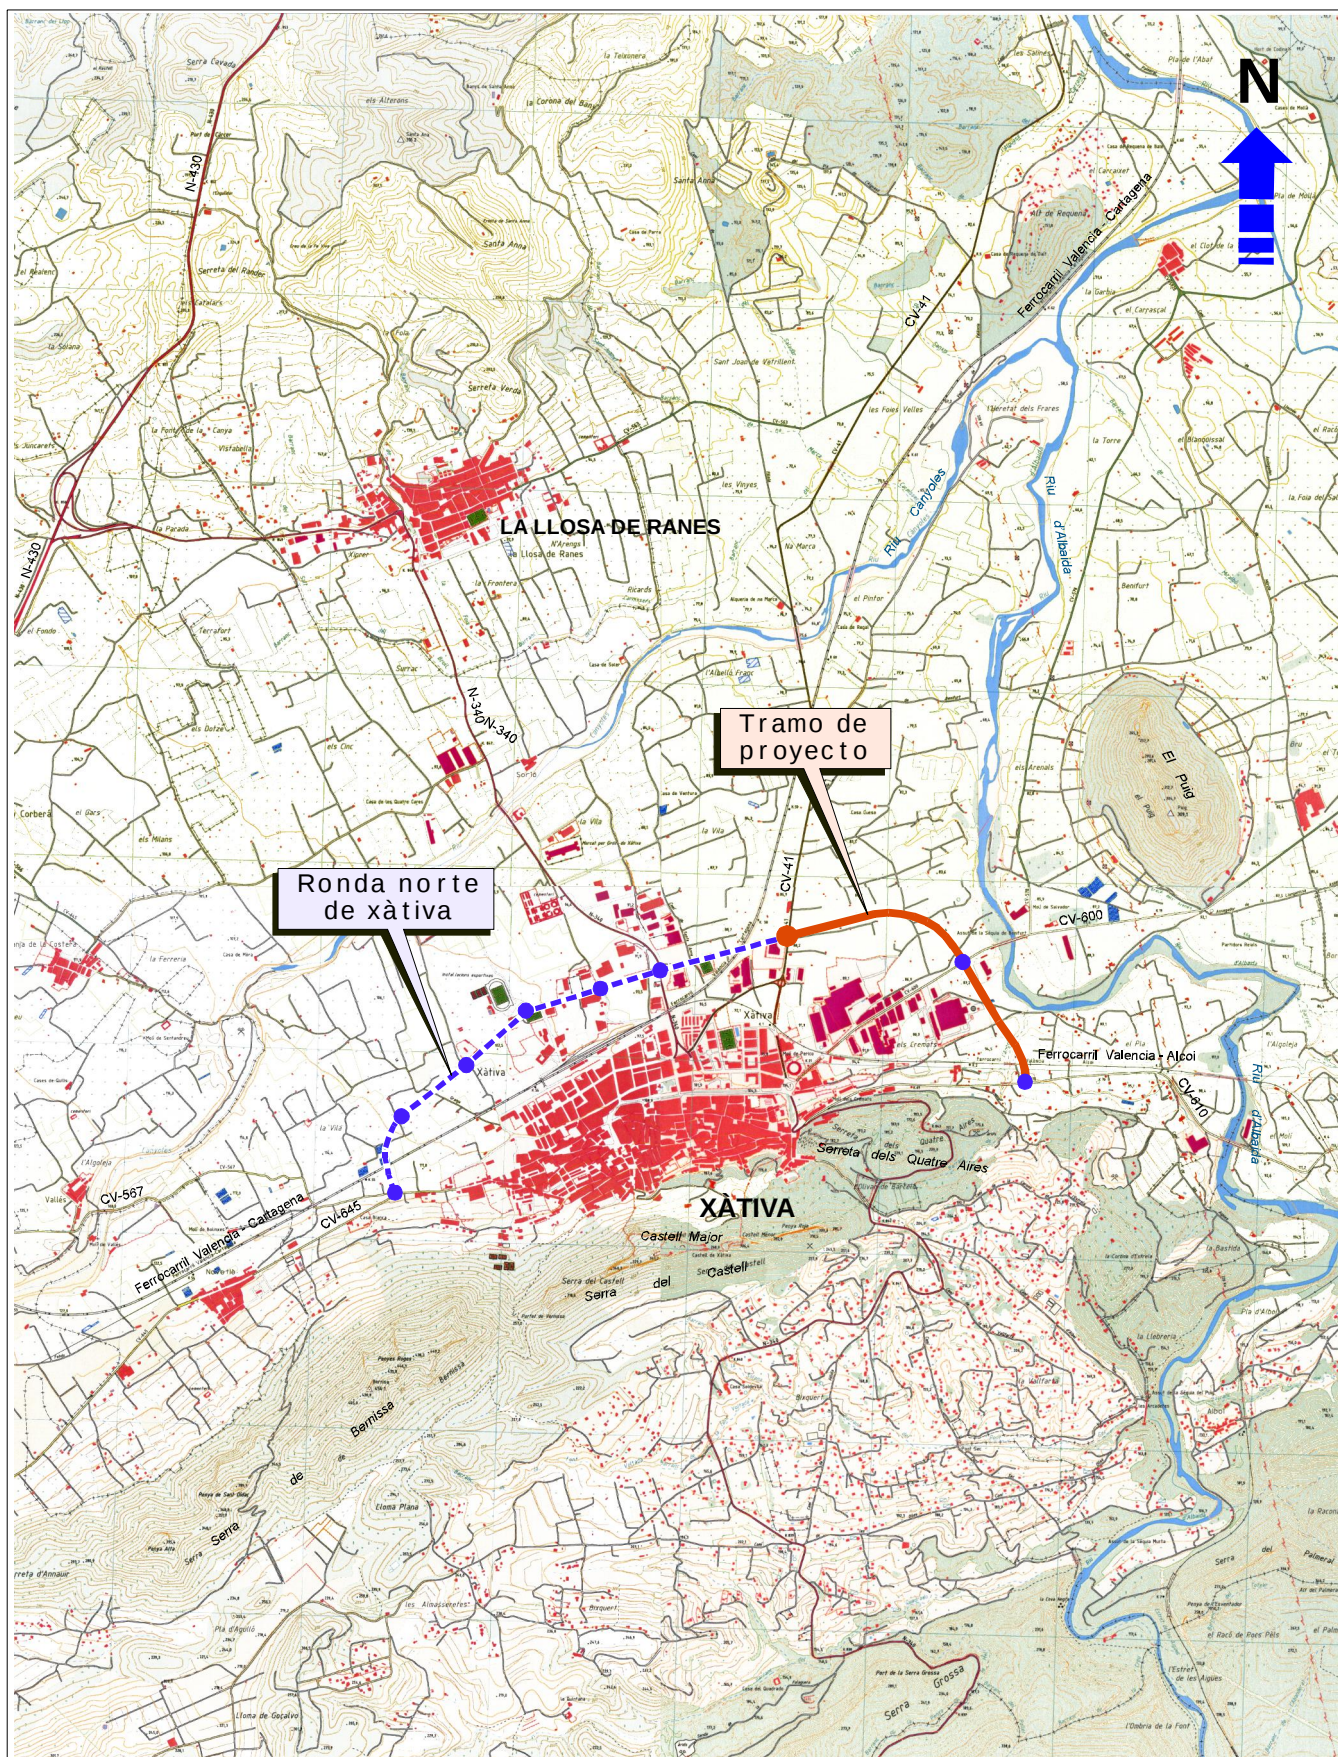

Plano de Emplazamiento
Escala 1/40.000