



E 1:50

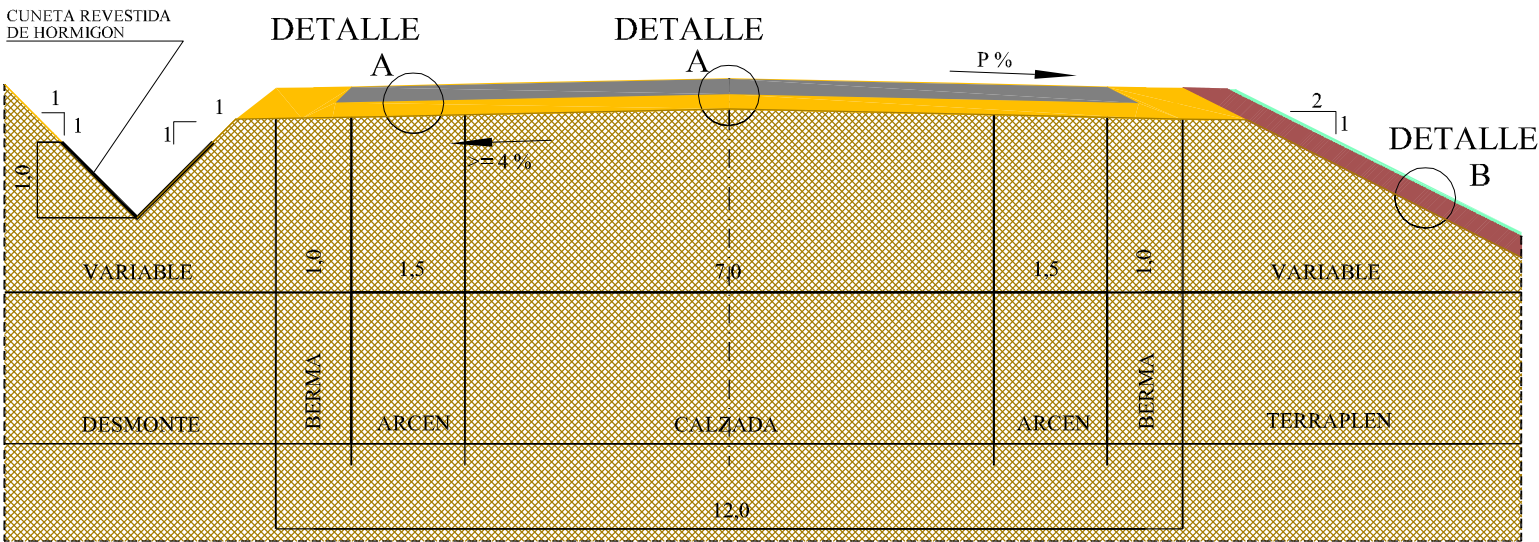


SECCION TRONCO PRINCIPAL

E 1:50

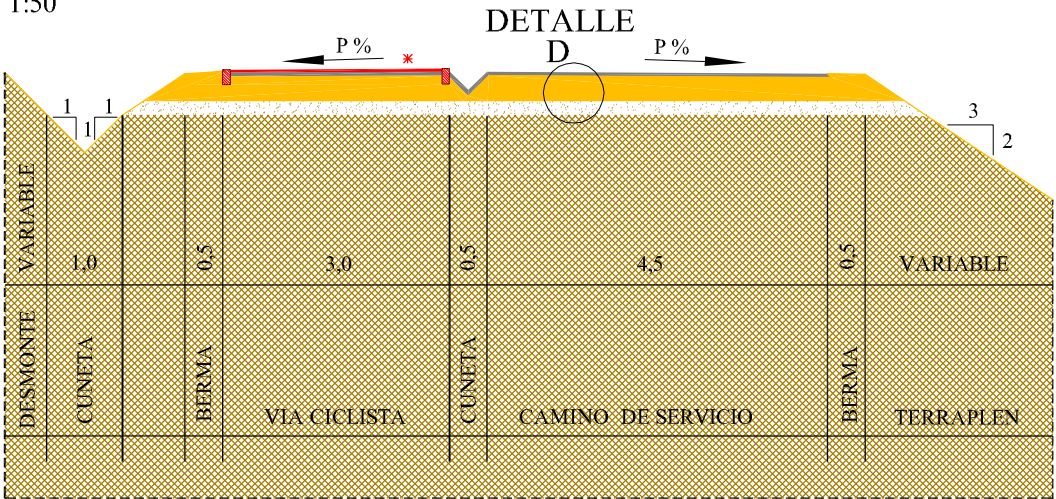


SECCION CAMINOS DE SERVICIO Y VIA CICLISTA


DETALLE A

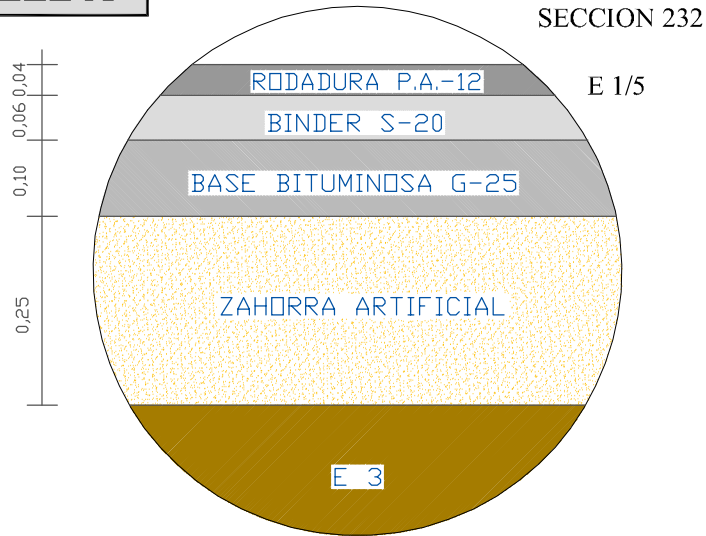

DETALLE B

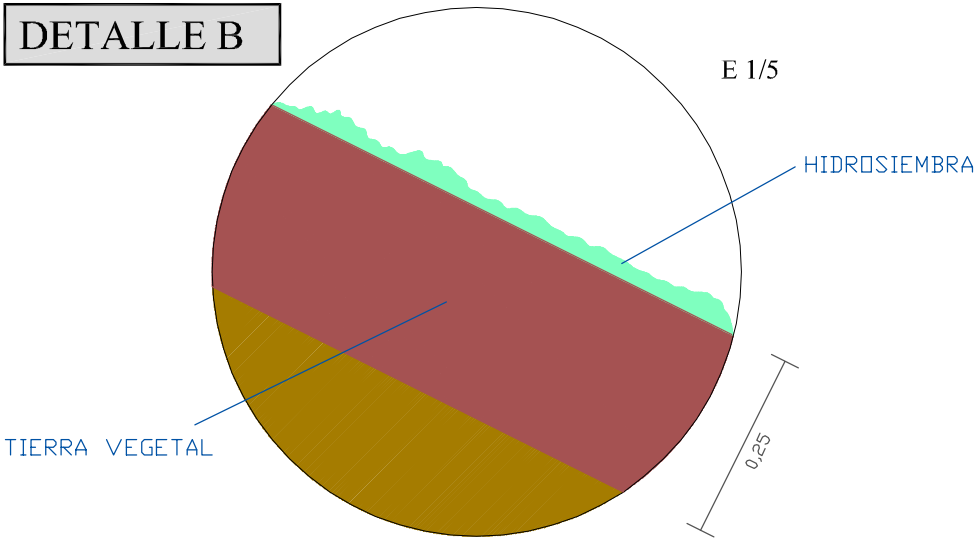

DETALLE D

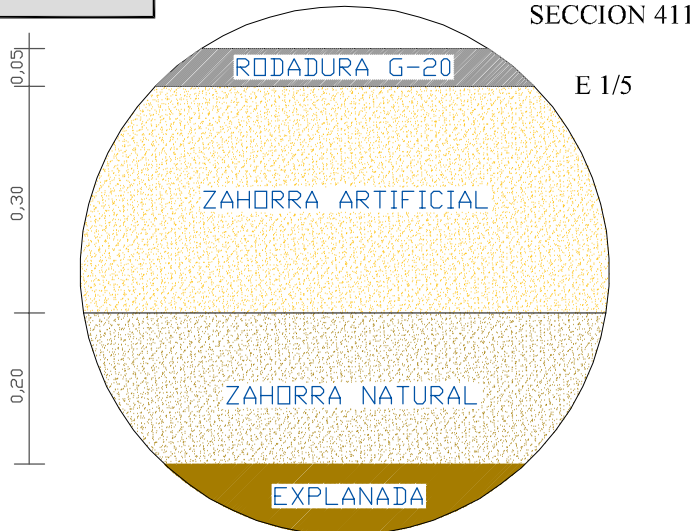

* ACABADO SUPERFICIAL EN PINTURA APT EN VIA CICLISTA.