


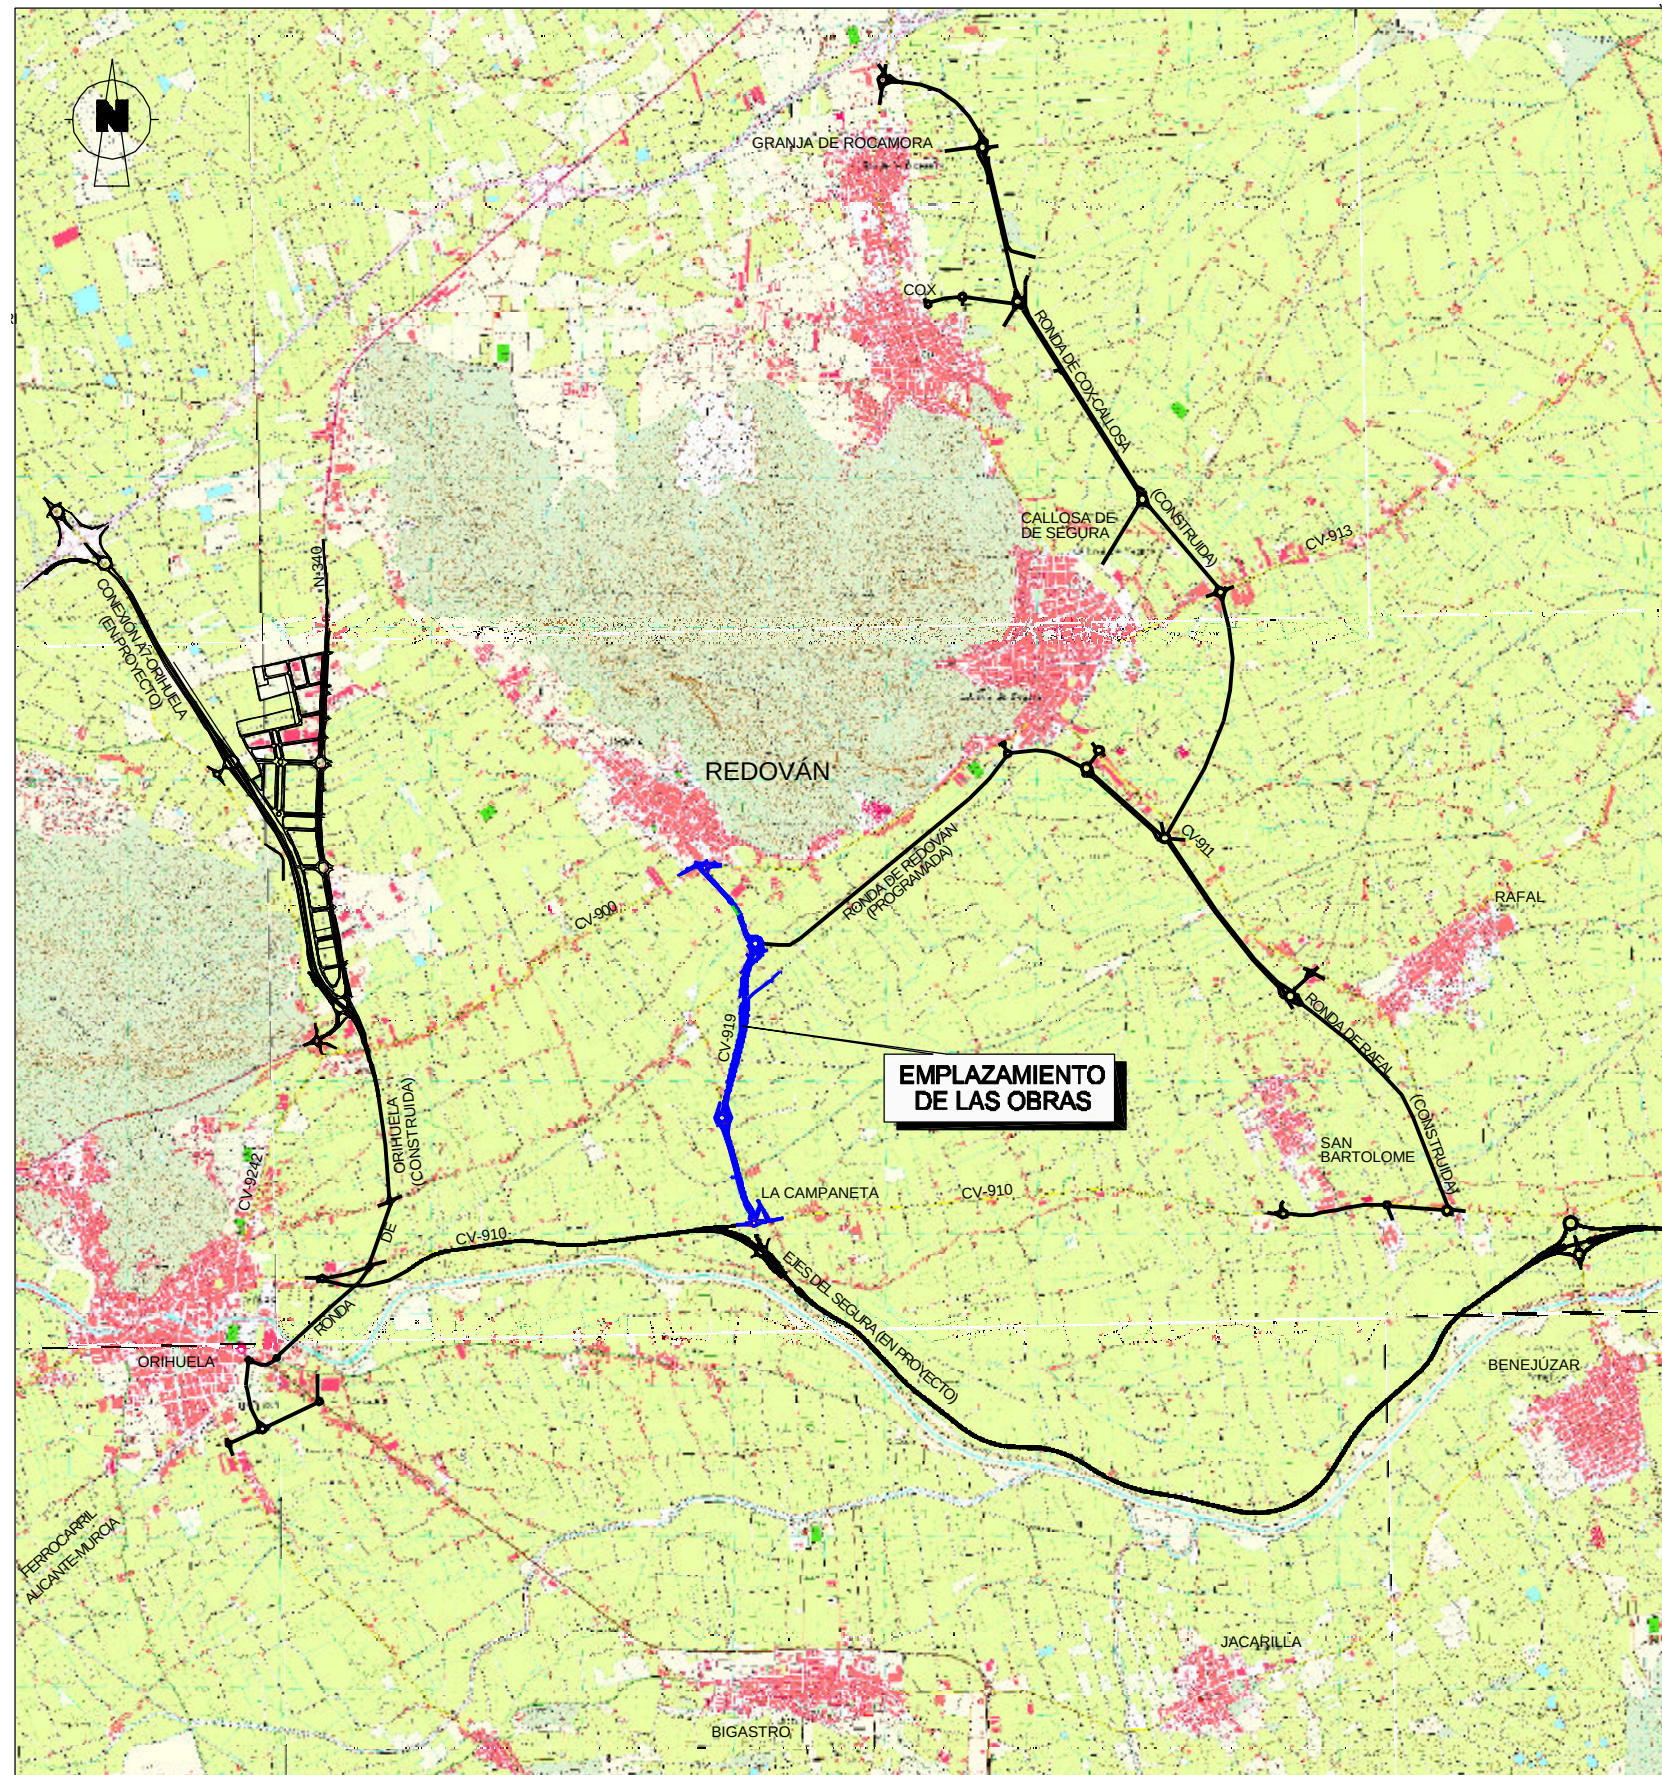

ESCALA 1:50.000

EMPLAZAMIENTO