




ALZADO
ESCALA 1:400

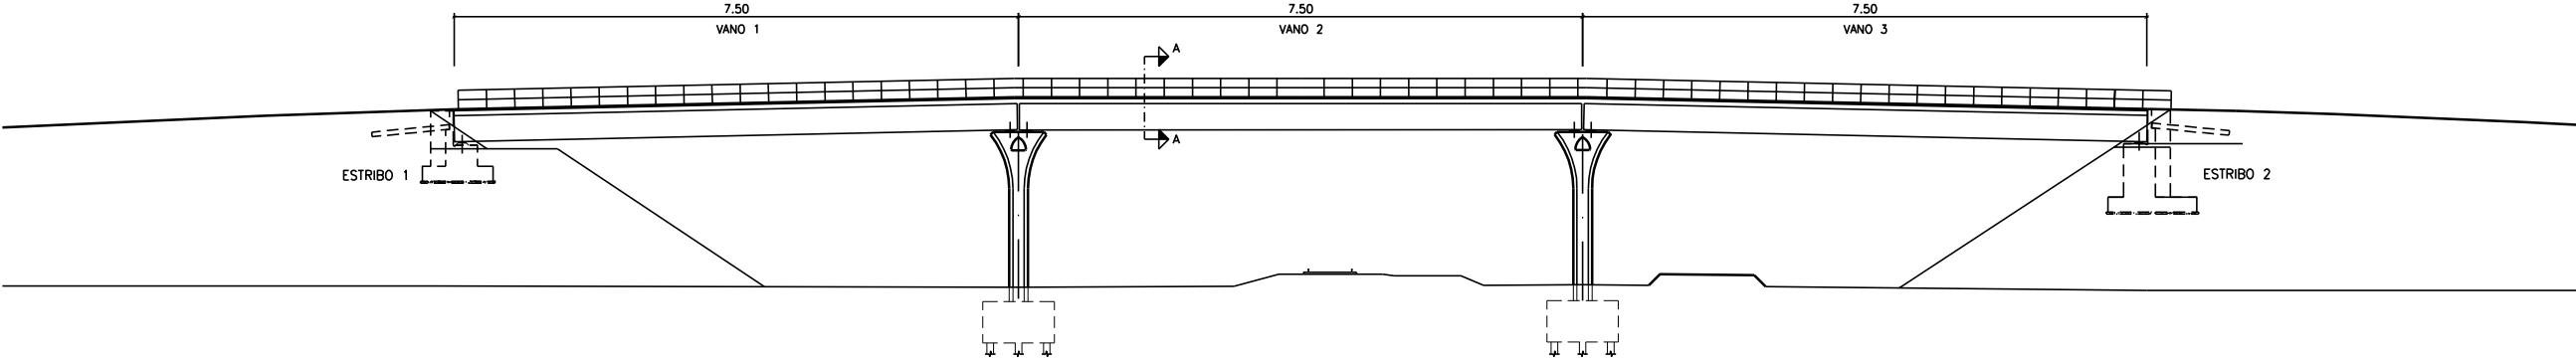

SECCIÓN A-A
ESCALA 1:100

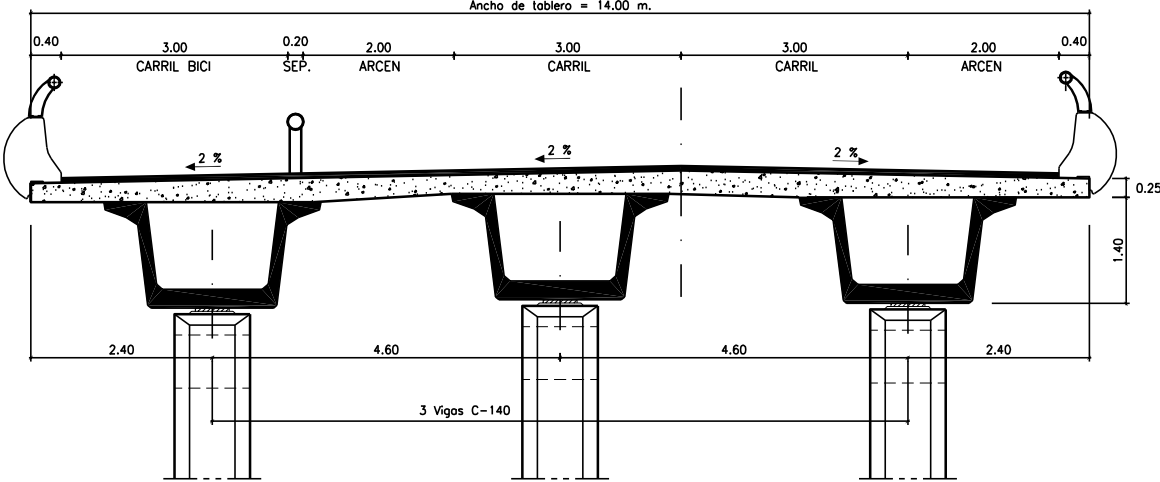

PLANTA
ESCALA 1:400

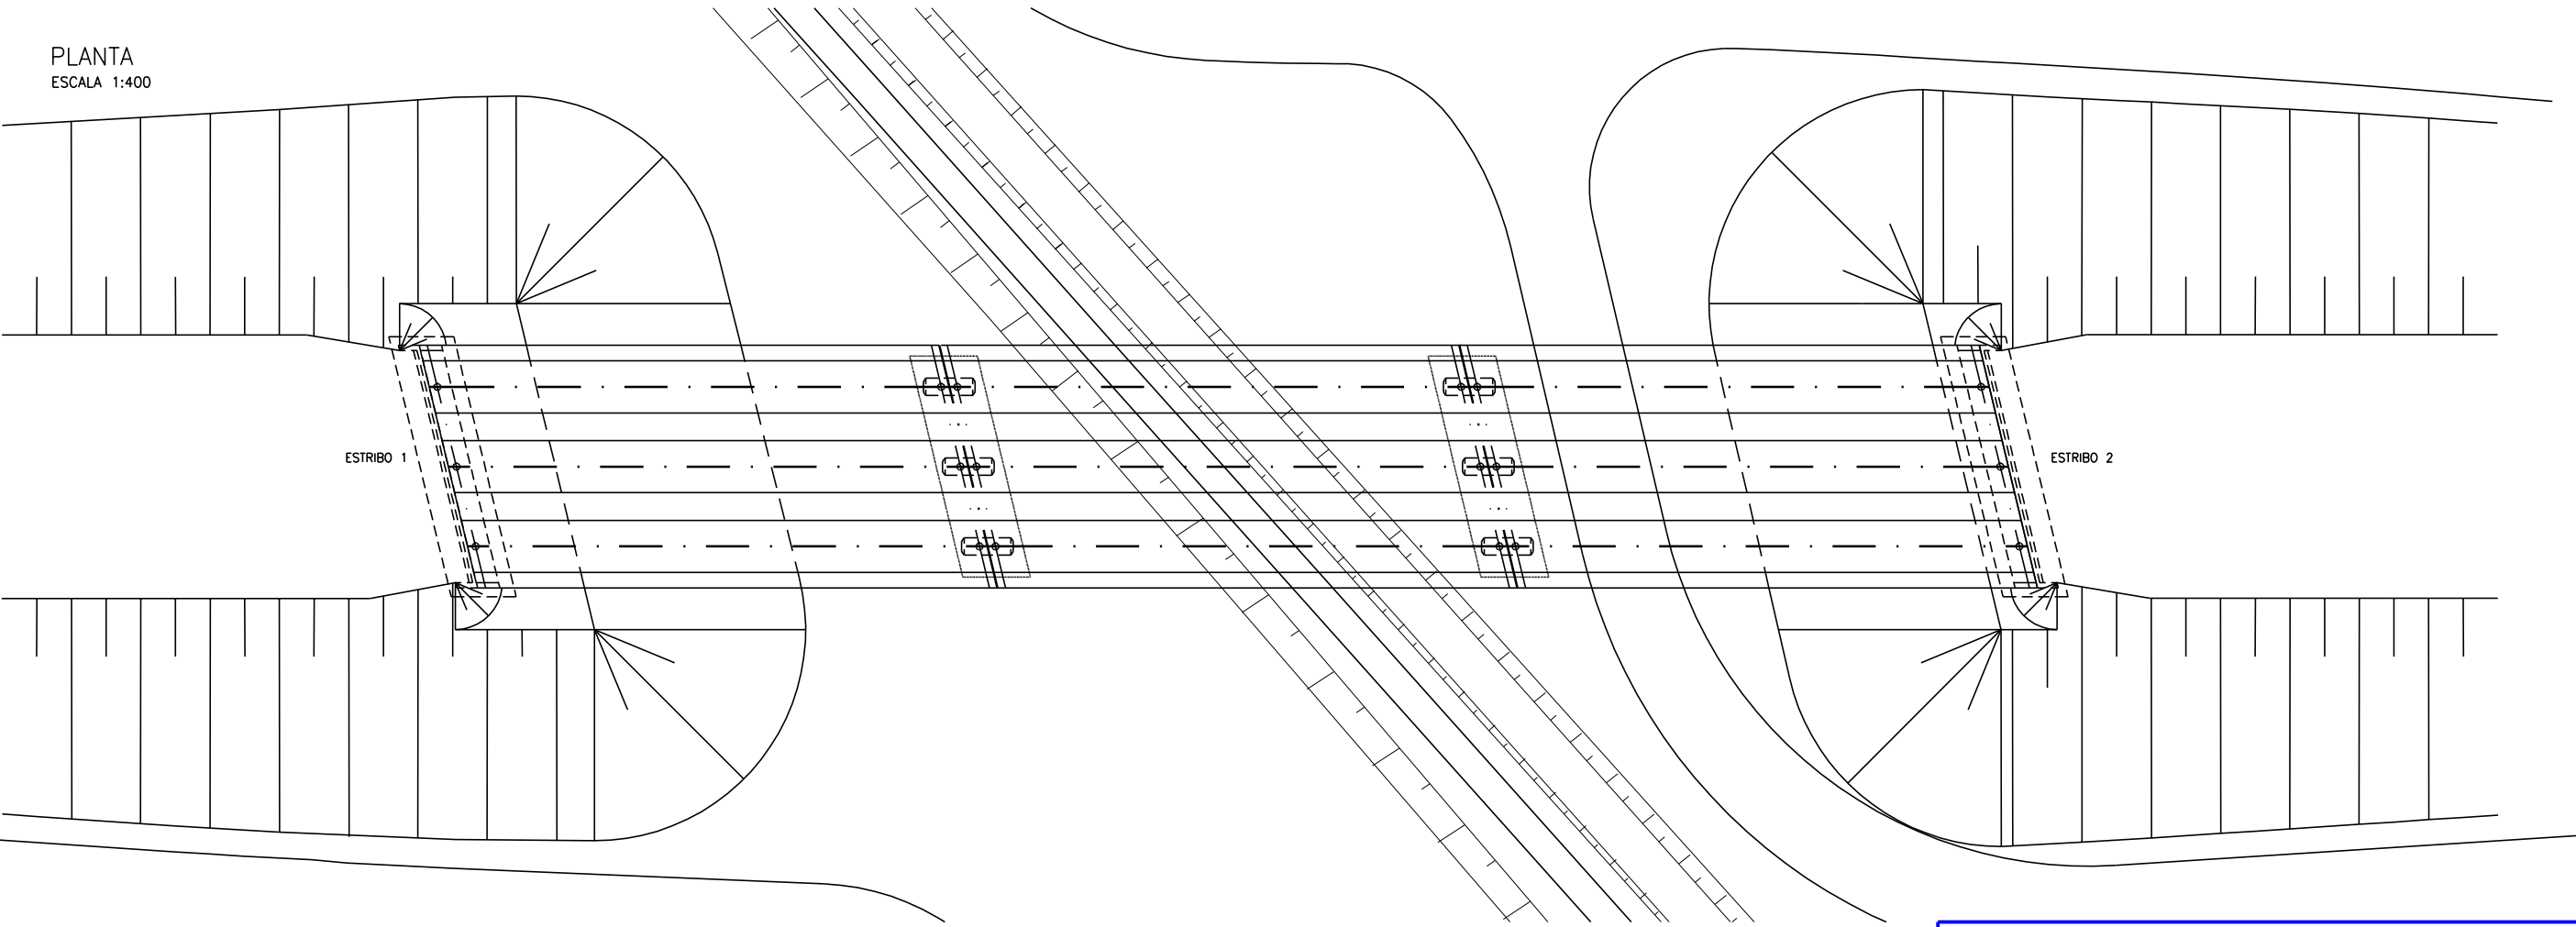

PUENTE