



SITUACION CALZADA EXISTENTE DE LA N-332 RESPECTO A LA DUPLICACION

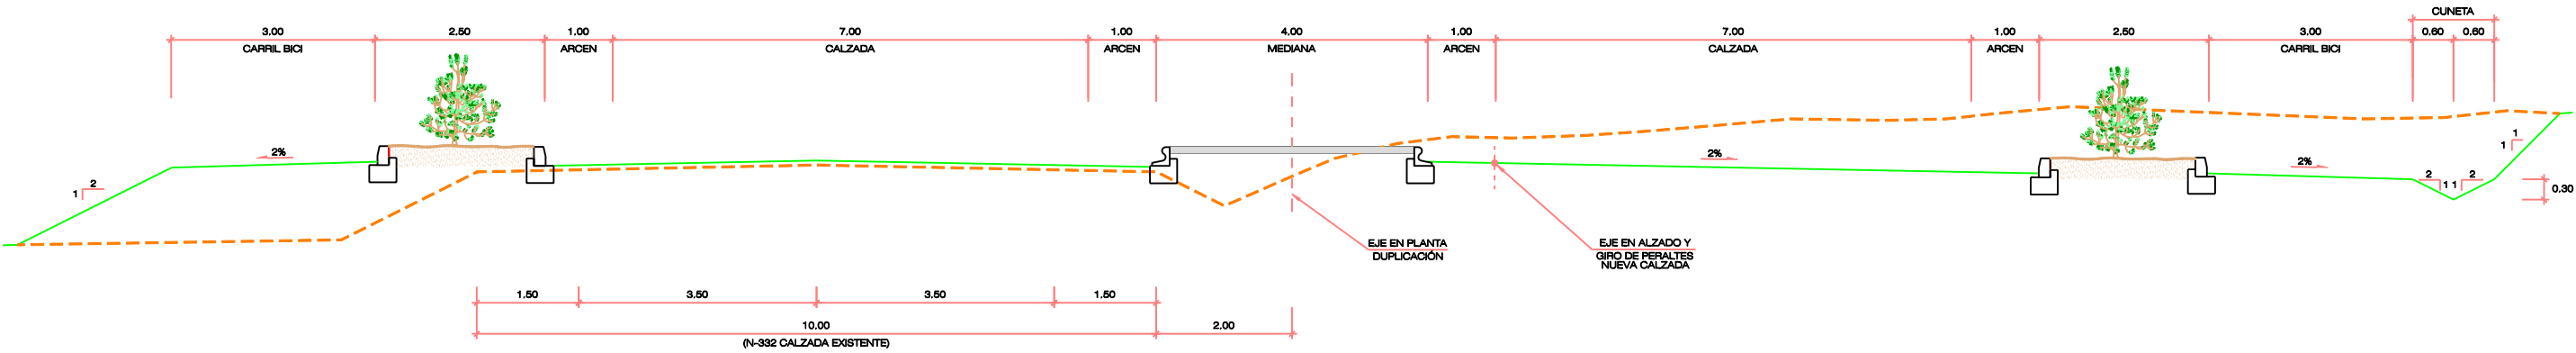

SECCIÓN TIPO MEDIANA ANCHA
ESCALA 1:50

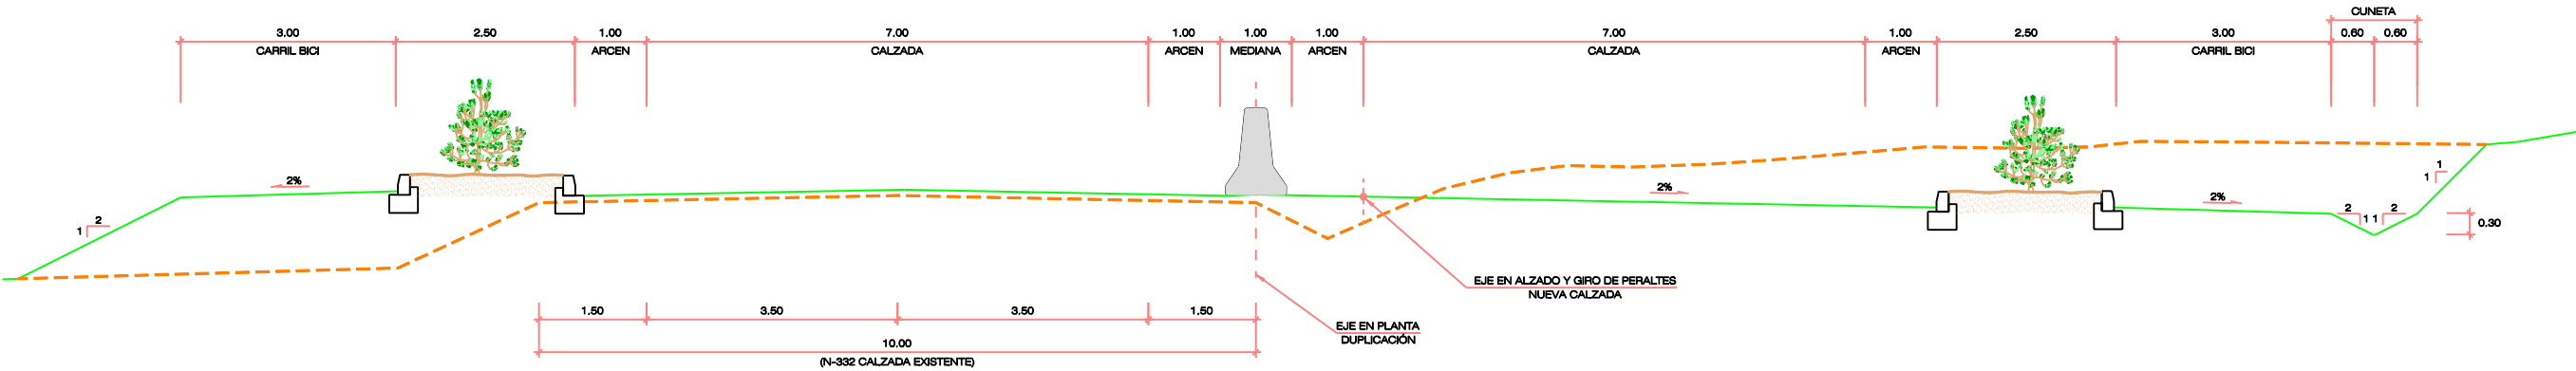

SECCIÓN TIPO MEDIANA ESTRICTA
ESCALA 1:50

FIGURA 3.-SECCIÓN TIPO

 GENERALITAT VALENCIANA CONSELLERIA D'INFRAESTRUCTURES I TRANSPORT	DIRECCIÓ GENERAL D'OBRES PÚBLIQUES DIVISIÓ DE CARRETERES	OFICINA DEL PLA DE CARRETERES	 inteco-inarsa, s.a.	INGENYER AUTOR DEL PROJECTE  JUAN LLIBRE CACERES ALONSO	DIRECTOR DEL PROJECTE  BARBARA GONZÁLEZ MELIÀ	ESCALES ORIGINALS A-1 GRÀFIQUES	TÍTOL COMPLEMENTARI VIA PARQUE CARRETERA NACIONAL N-332 TRAMO: TORREVIEJA-PILAR DE LA HORADADA	CLAU 41-A-1613	NÚM. FULL DE	DESIGNACIÓ	DATA NOVIEMBRE 2003