


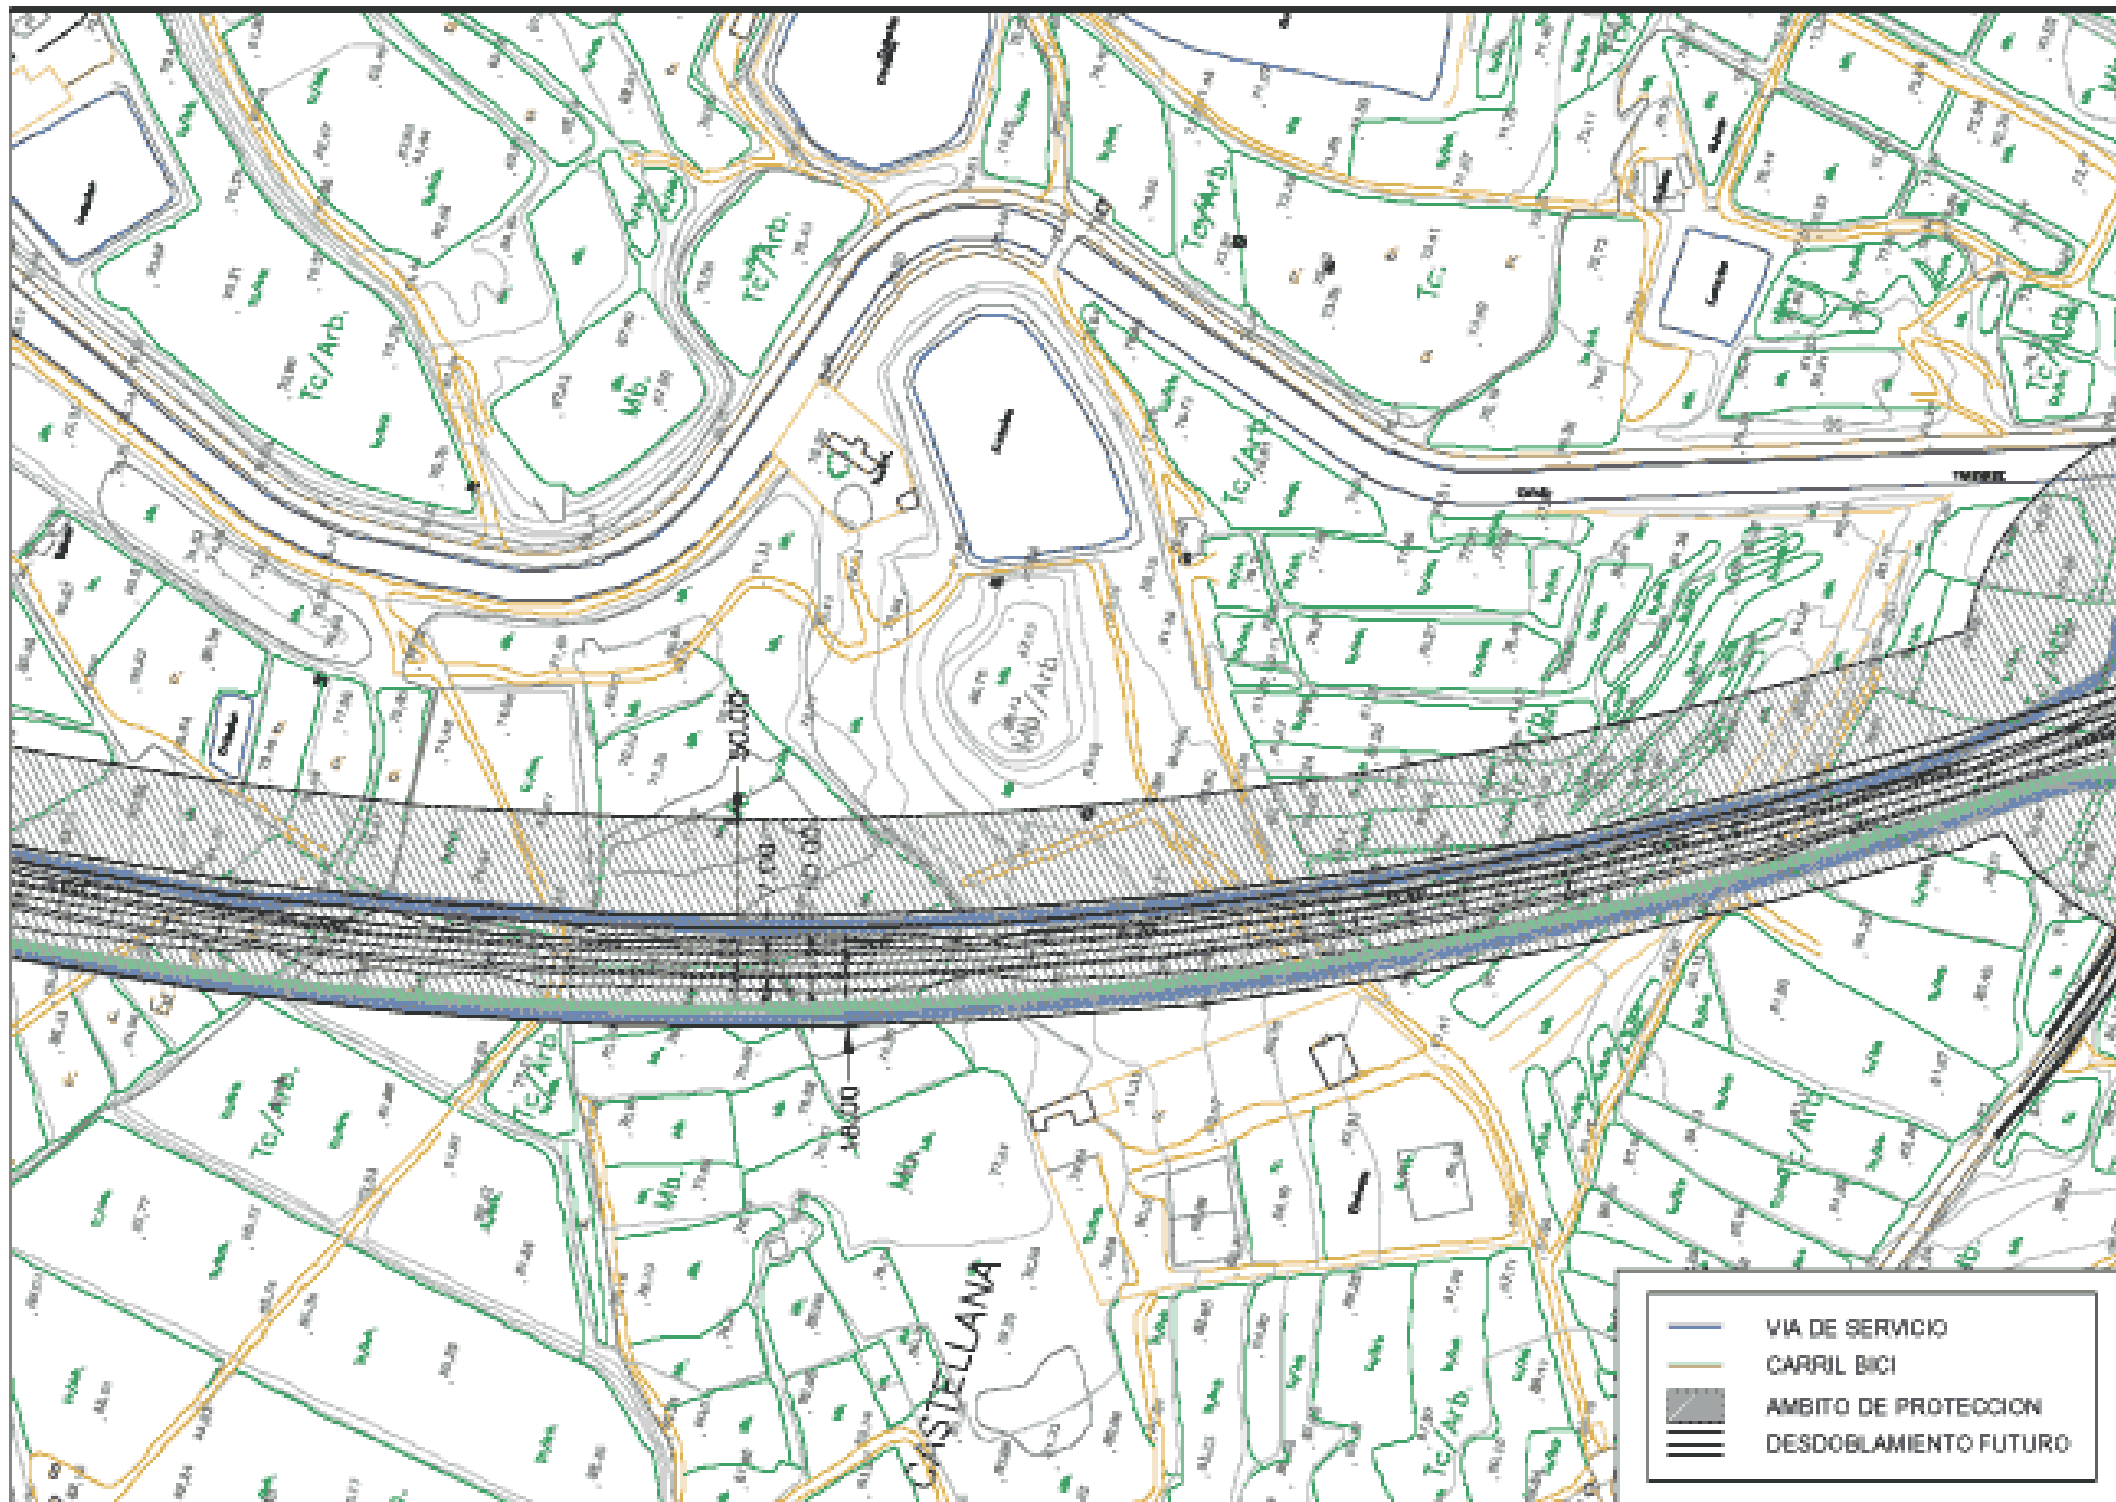

- VIA DE SERVICIO
- CARRIL BICI
- AMBITO DE PROTECCION
- DESDOBLAMIENTO FUTURO