


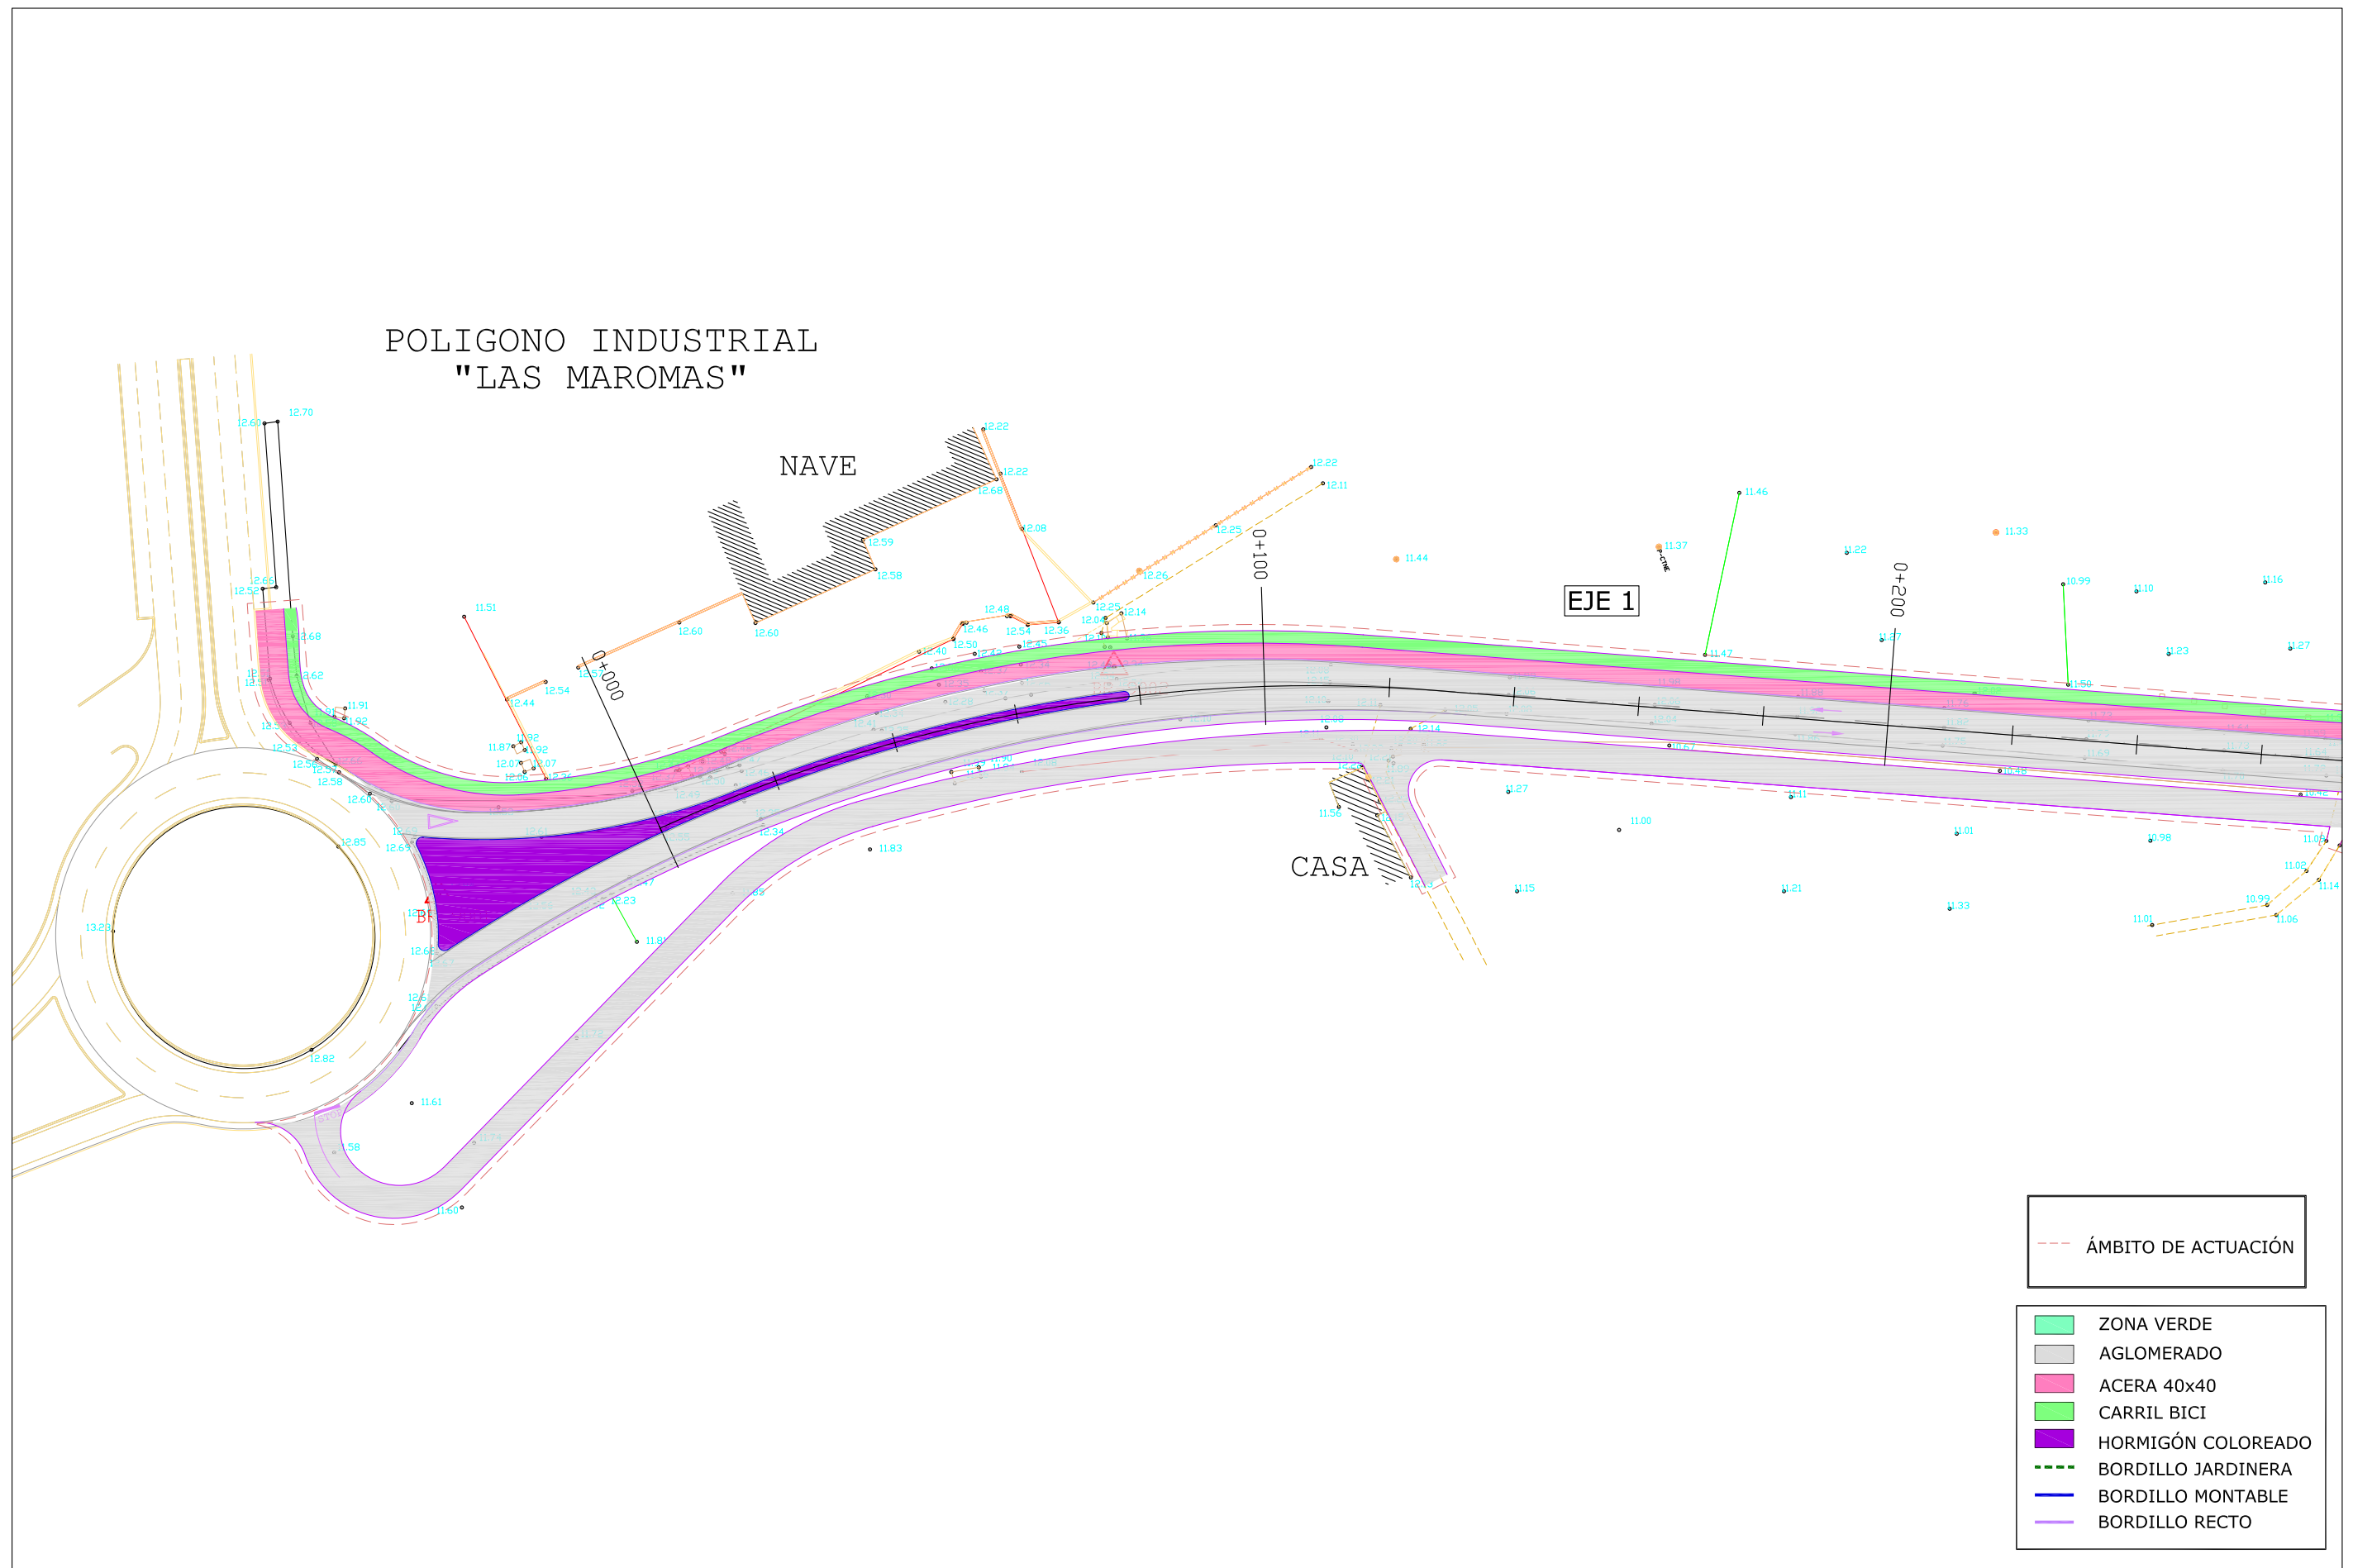

GENERALITAT VALENCIANA
CONSELLERIA D'INFRASTRUCTURES I TRANSPORT

DIRECCIO GENERAL D'OBRES PUBLICUES
DIVISIO DE CARRETERES



AYUNTAMIENTO DE ALMORADÍ

EL I.C.C.P.
AUTOR DEL PROYECTO:
SERCAL

JAIME ALONSO HERAS

ESCALA:
1:1000

GRAFICA:
0 10 20 m.


TITULO:
ACONDICIONAMIENTO Y MEJORA
DE LA CARRETERA CV-935
TRAMO: CASCO URBANO-POL. INDUSTRIAL
"LAS MAROMAS" ALMORADÍ

CLAVE:
41-A-2040

Nº PLANO:
8.1
HOJA 1 DE 2

DESIGNACION:
PAVIMENTACIÓN
PLANTA

FECHA:
JUNIO - 2006

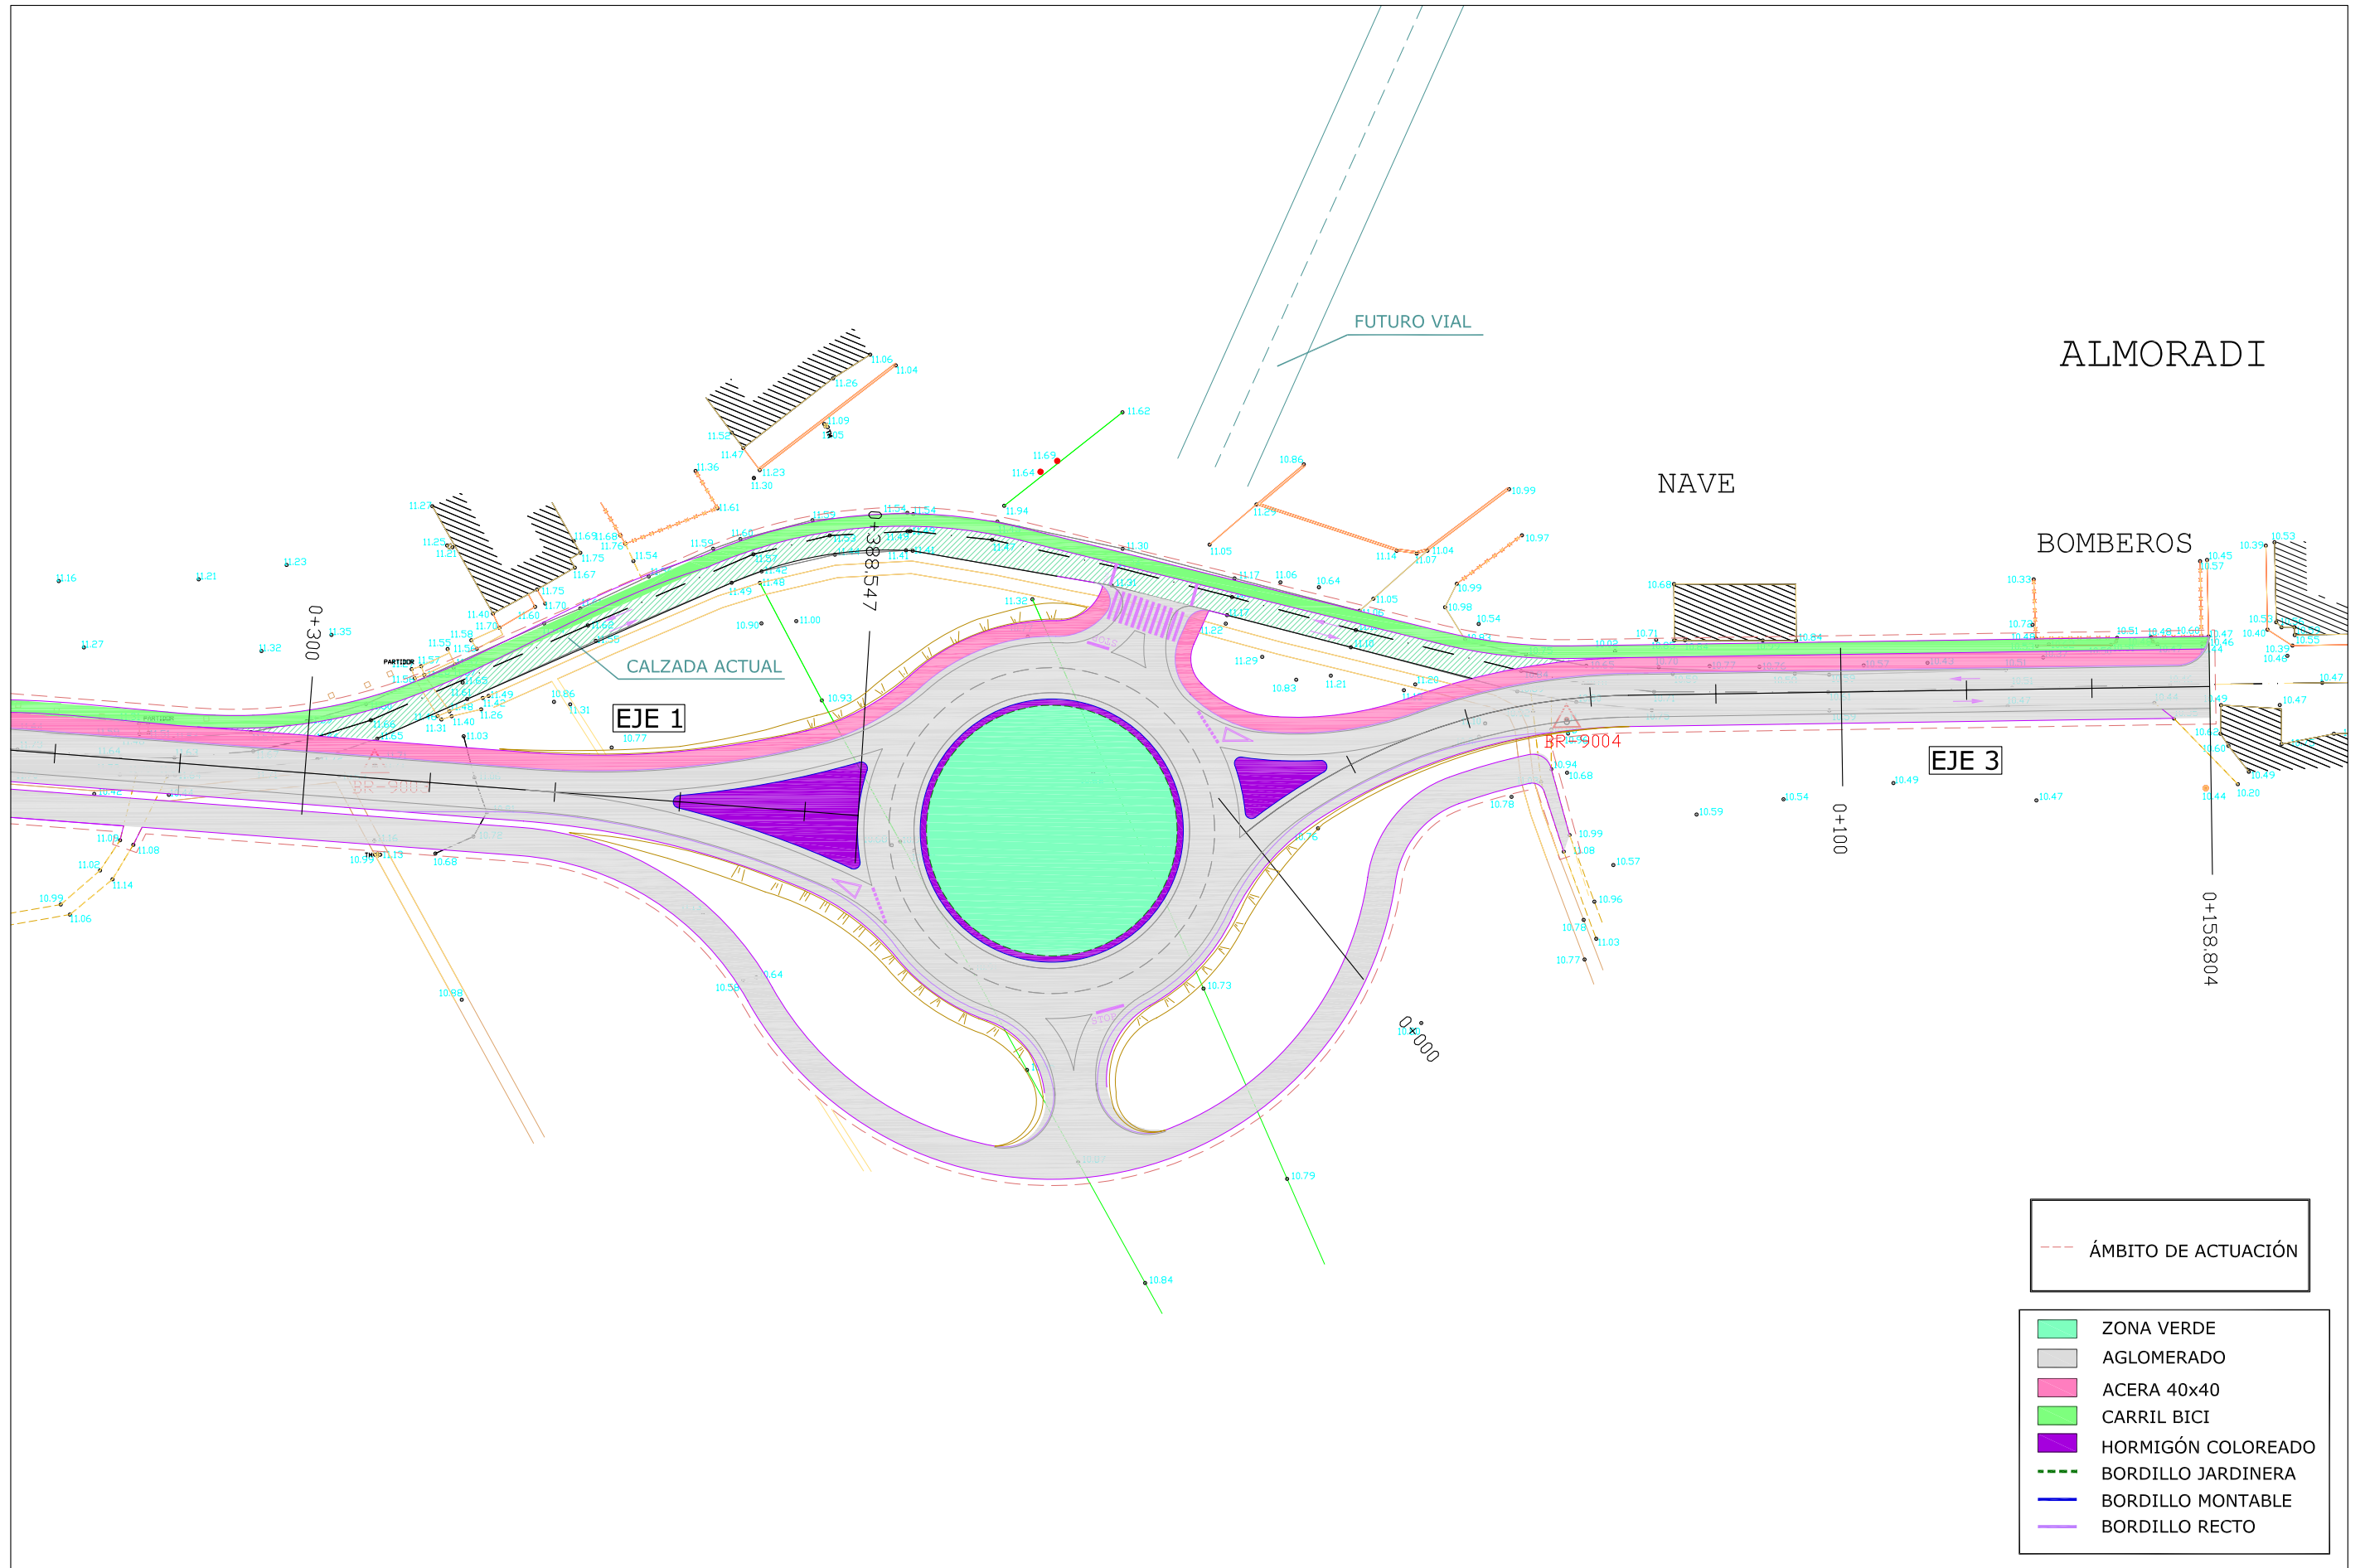

--- ÁMBITO DE ACTUACIÓN

- ZONA VERDE
- AGLOMERADO
- ACERA 40x40
- CARRIL BICI
- HORMIGÓN COLOREADO
- BORDILLO JARDINERA
- BORDILLO MONTABLE
- BORDILLO RECTO