



SECCIÓN TIPO GLORIETA 1

Escala 1/100

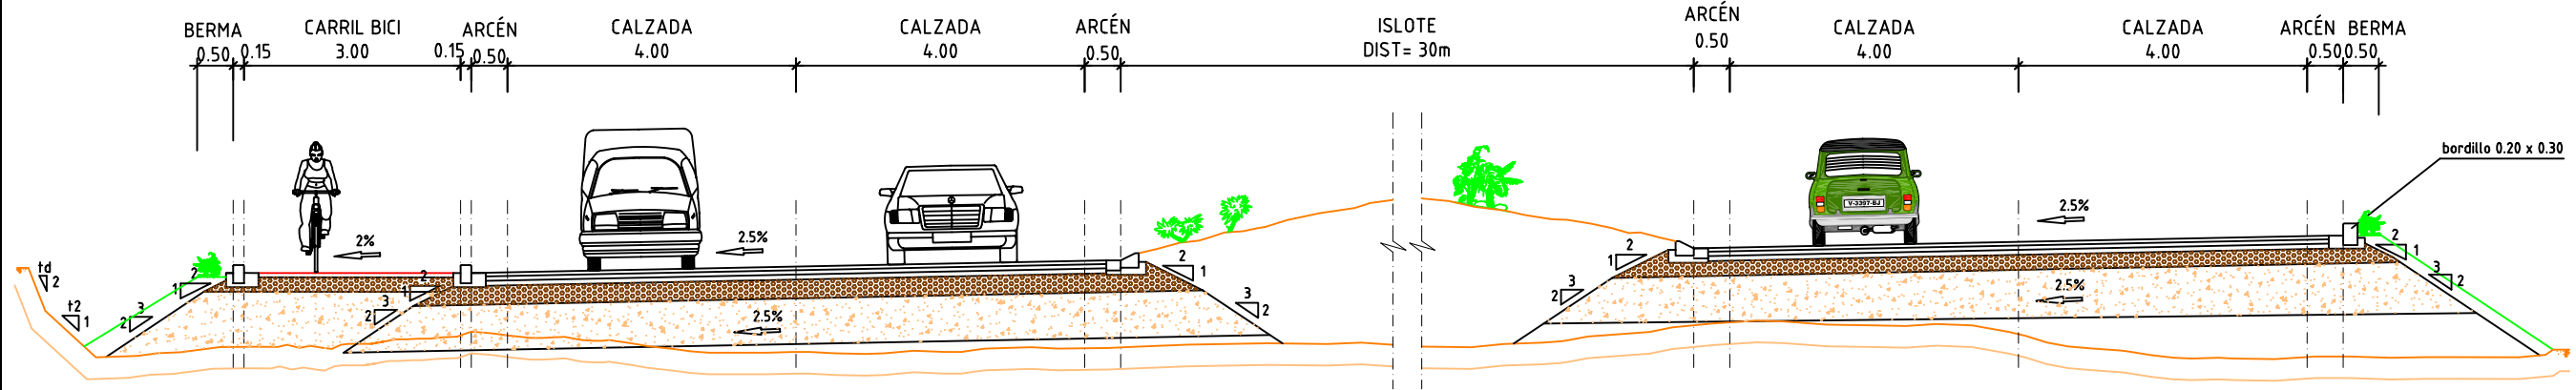


SECCIÓN TIPO GLORIETA 2

Escala 1/100

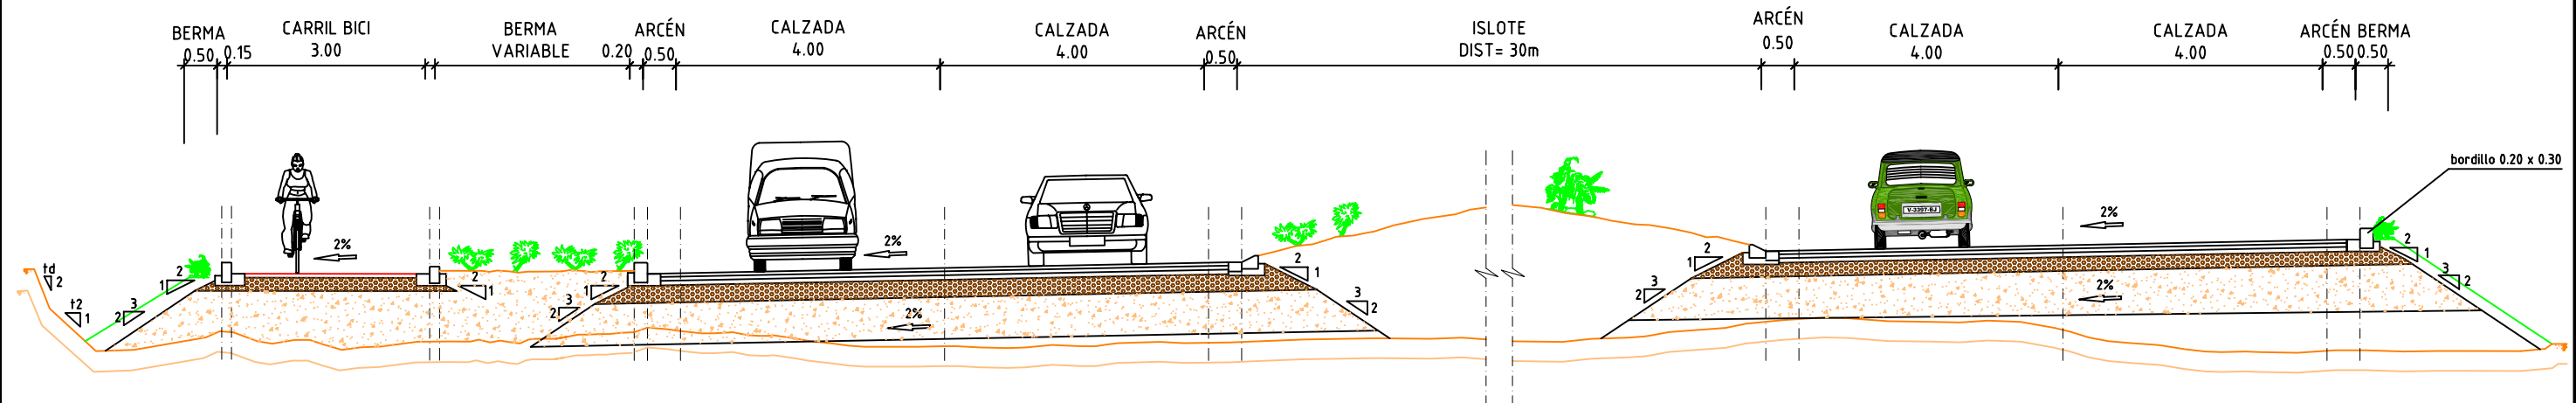

SECCIÓN TIPO CARRIL BICI

Escala 1/50

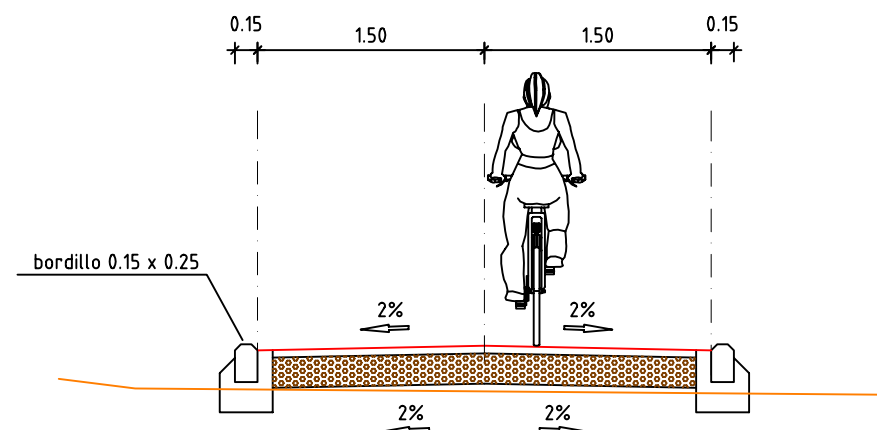

SECCIÓN TIPO CARRIL BICI / CAMÍ

Escala 1/100

