




SECCIÓN TIPO EN GLORIETA

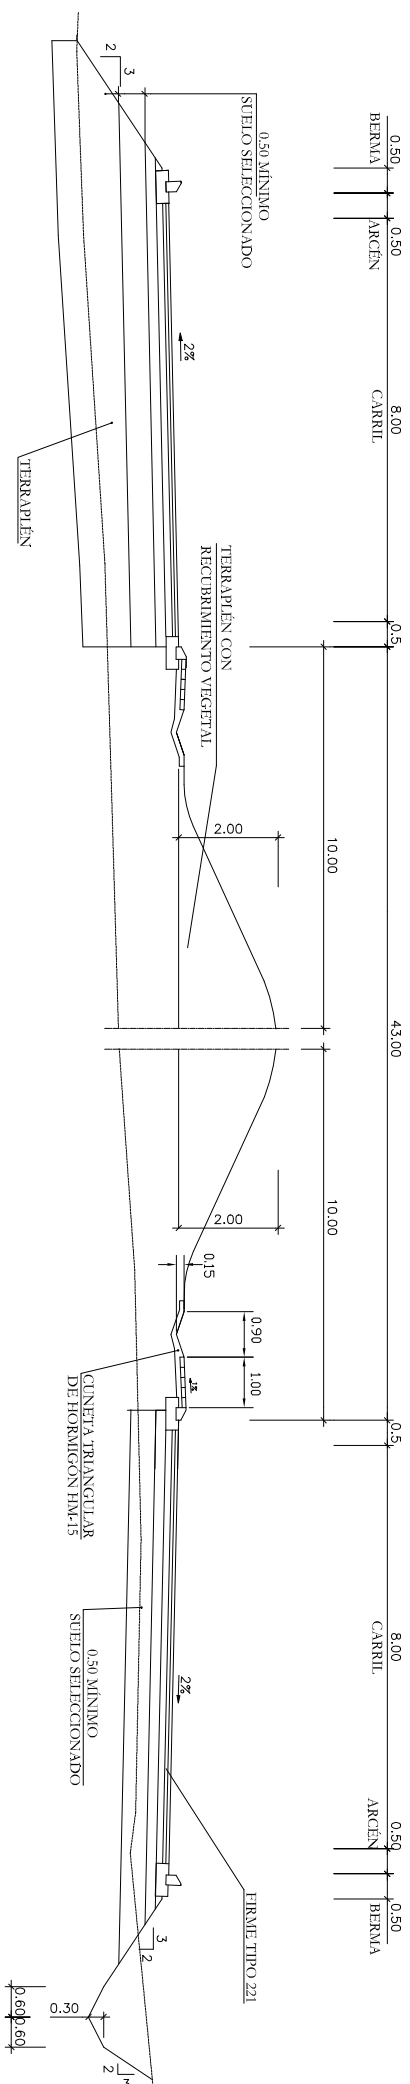

SECCIÓN TIPO EN TRONCO PRINCIPAL CON VIALES DE SERVICIO, CARRIL BICI Y ACERA

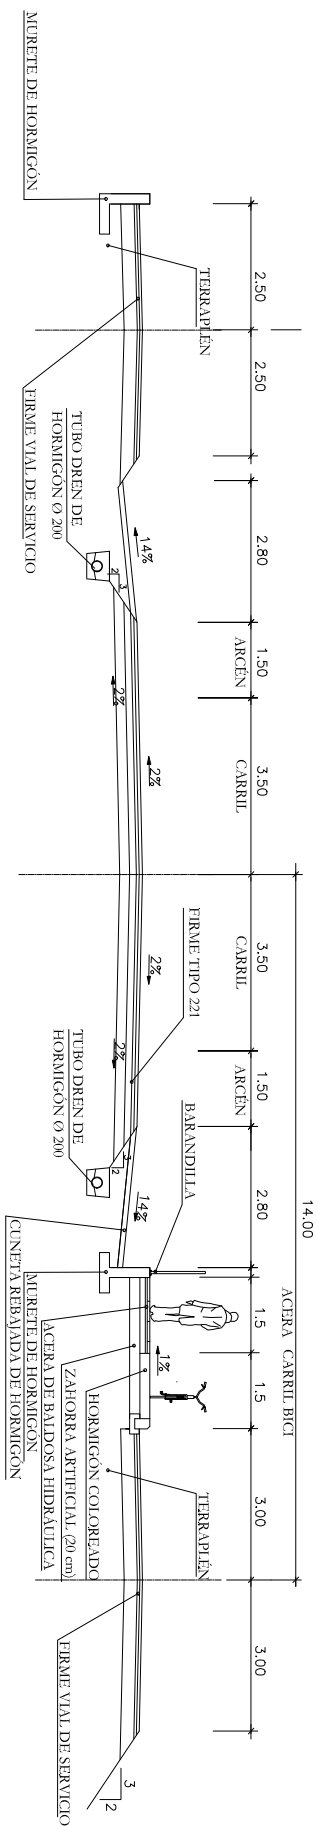

SECCIÓN TIPO EN TRONCO PRINCIPAL CON VIALES DE SERVICIO

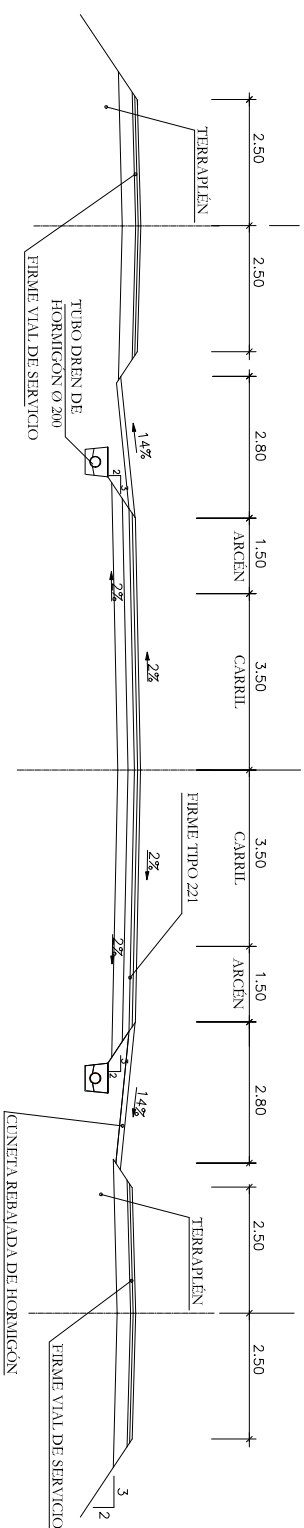

SECCIÓN TIPO EN TRONCO PRINCIPAL CV-390 CON CARRIL BICI Y ACERA

