


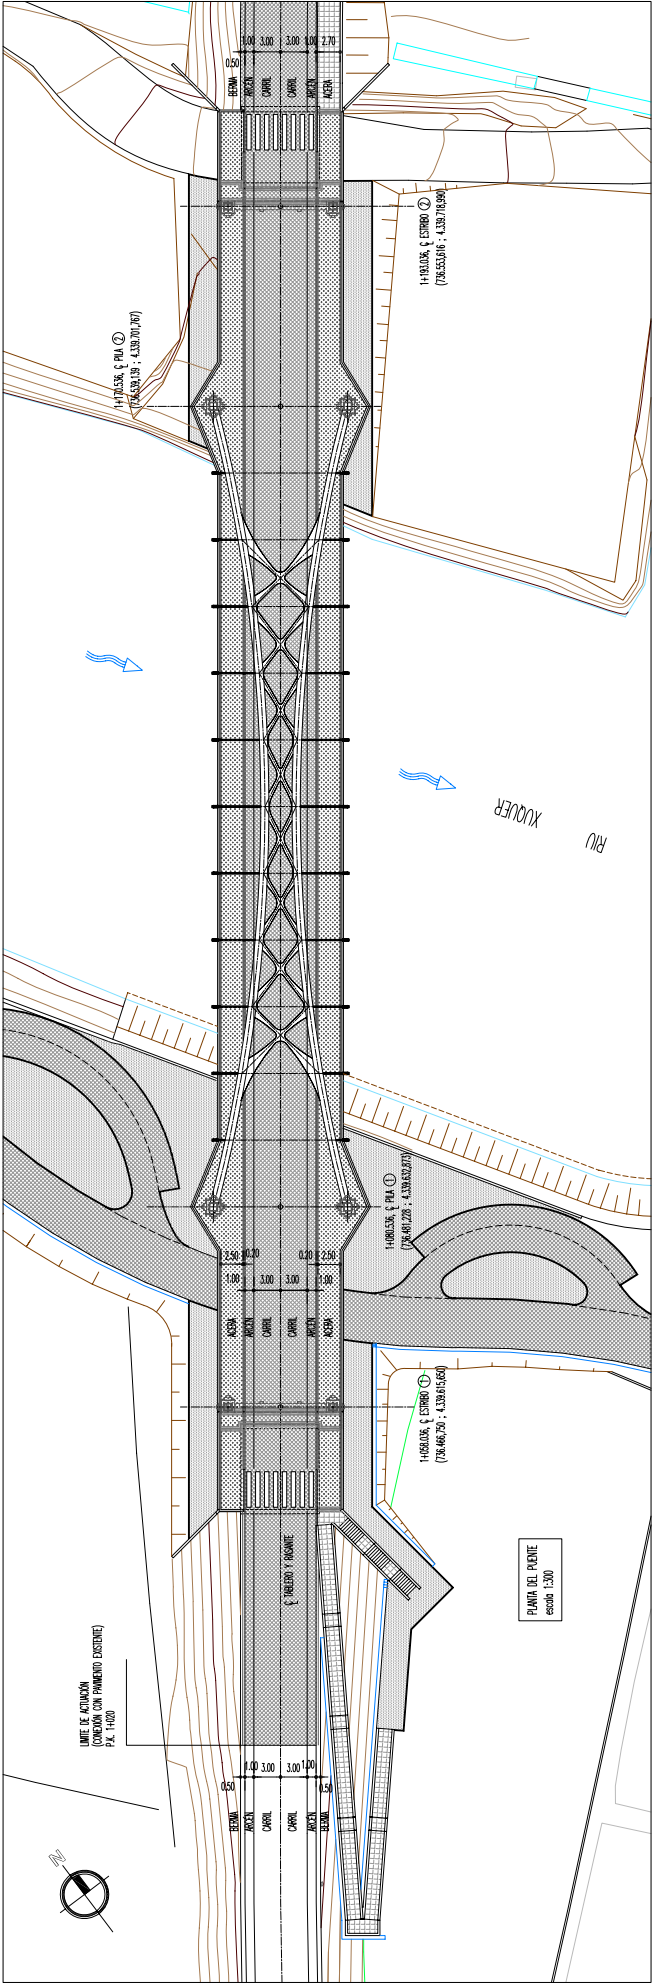

NOTES

- (1) EL TRAZADO SE DEFINE EN LA SERIE DE PLANOS N° 5
- (2) LA DEFINICION GEOMETRICA DE LA ESTRUCTURA SE REALIZA EN LA SERIE DE PLANOS N° 12 (ARCS) Y N° 13 (RAILERO)

