


Aprobado: J.S.B.  
 Comprobado: P.L.M.  
 Dibuja: L.B.S.  
 03.dwg

### SECCIÓN TIPO EN ZONAS CON AMPLIACIÓN DE MEDIANA GLORIETAS CON ACCESO AL PARQUE FLUVIAL DEL TURIA



### SECCIÓN CONJUNTA VIA PRINCIPAL – VIA DE SERVICIO

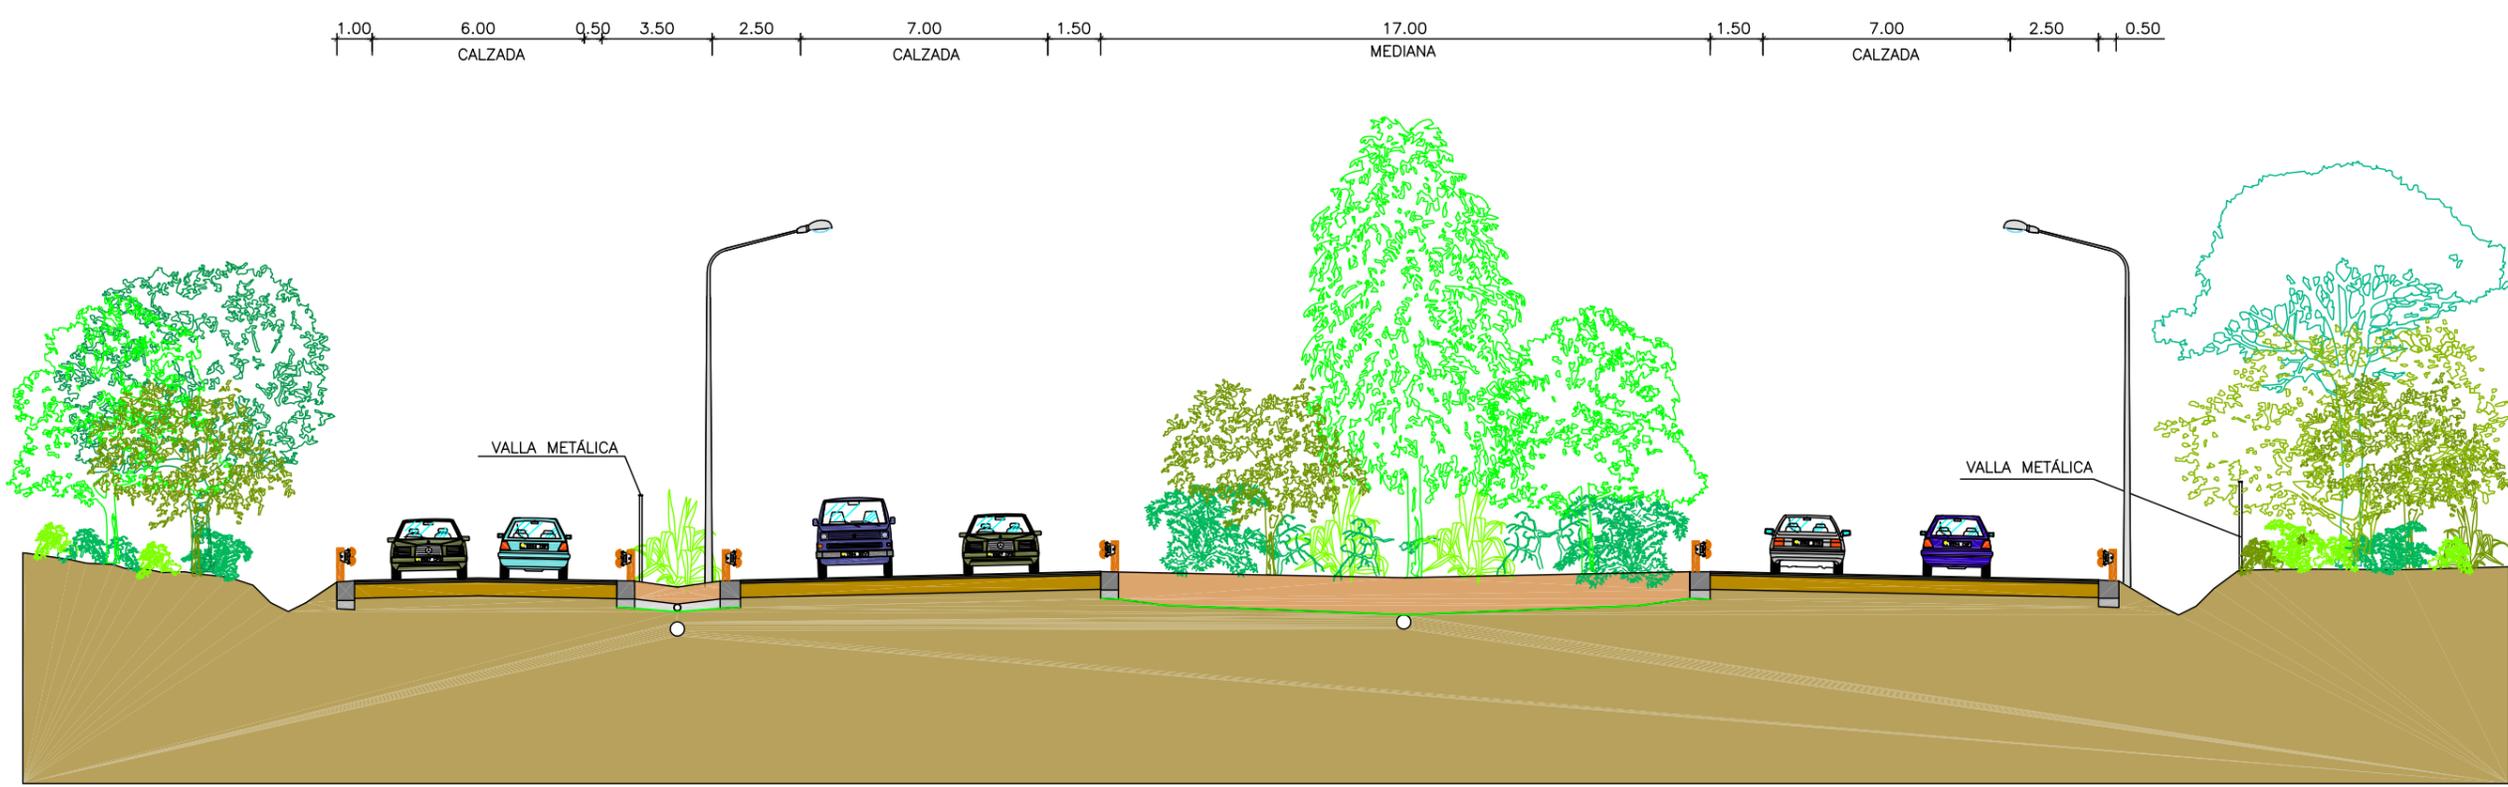