



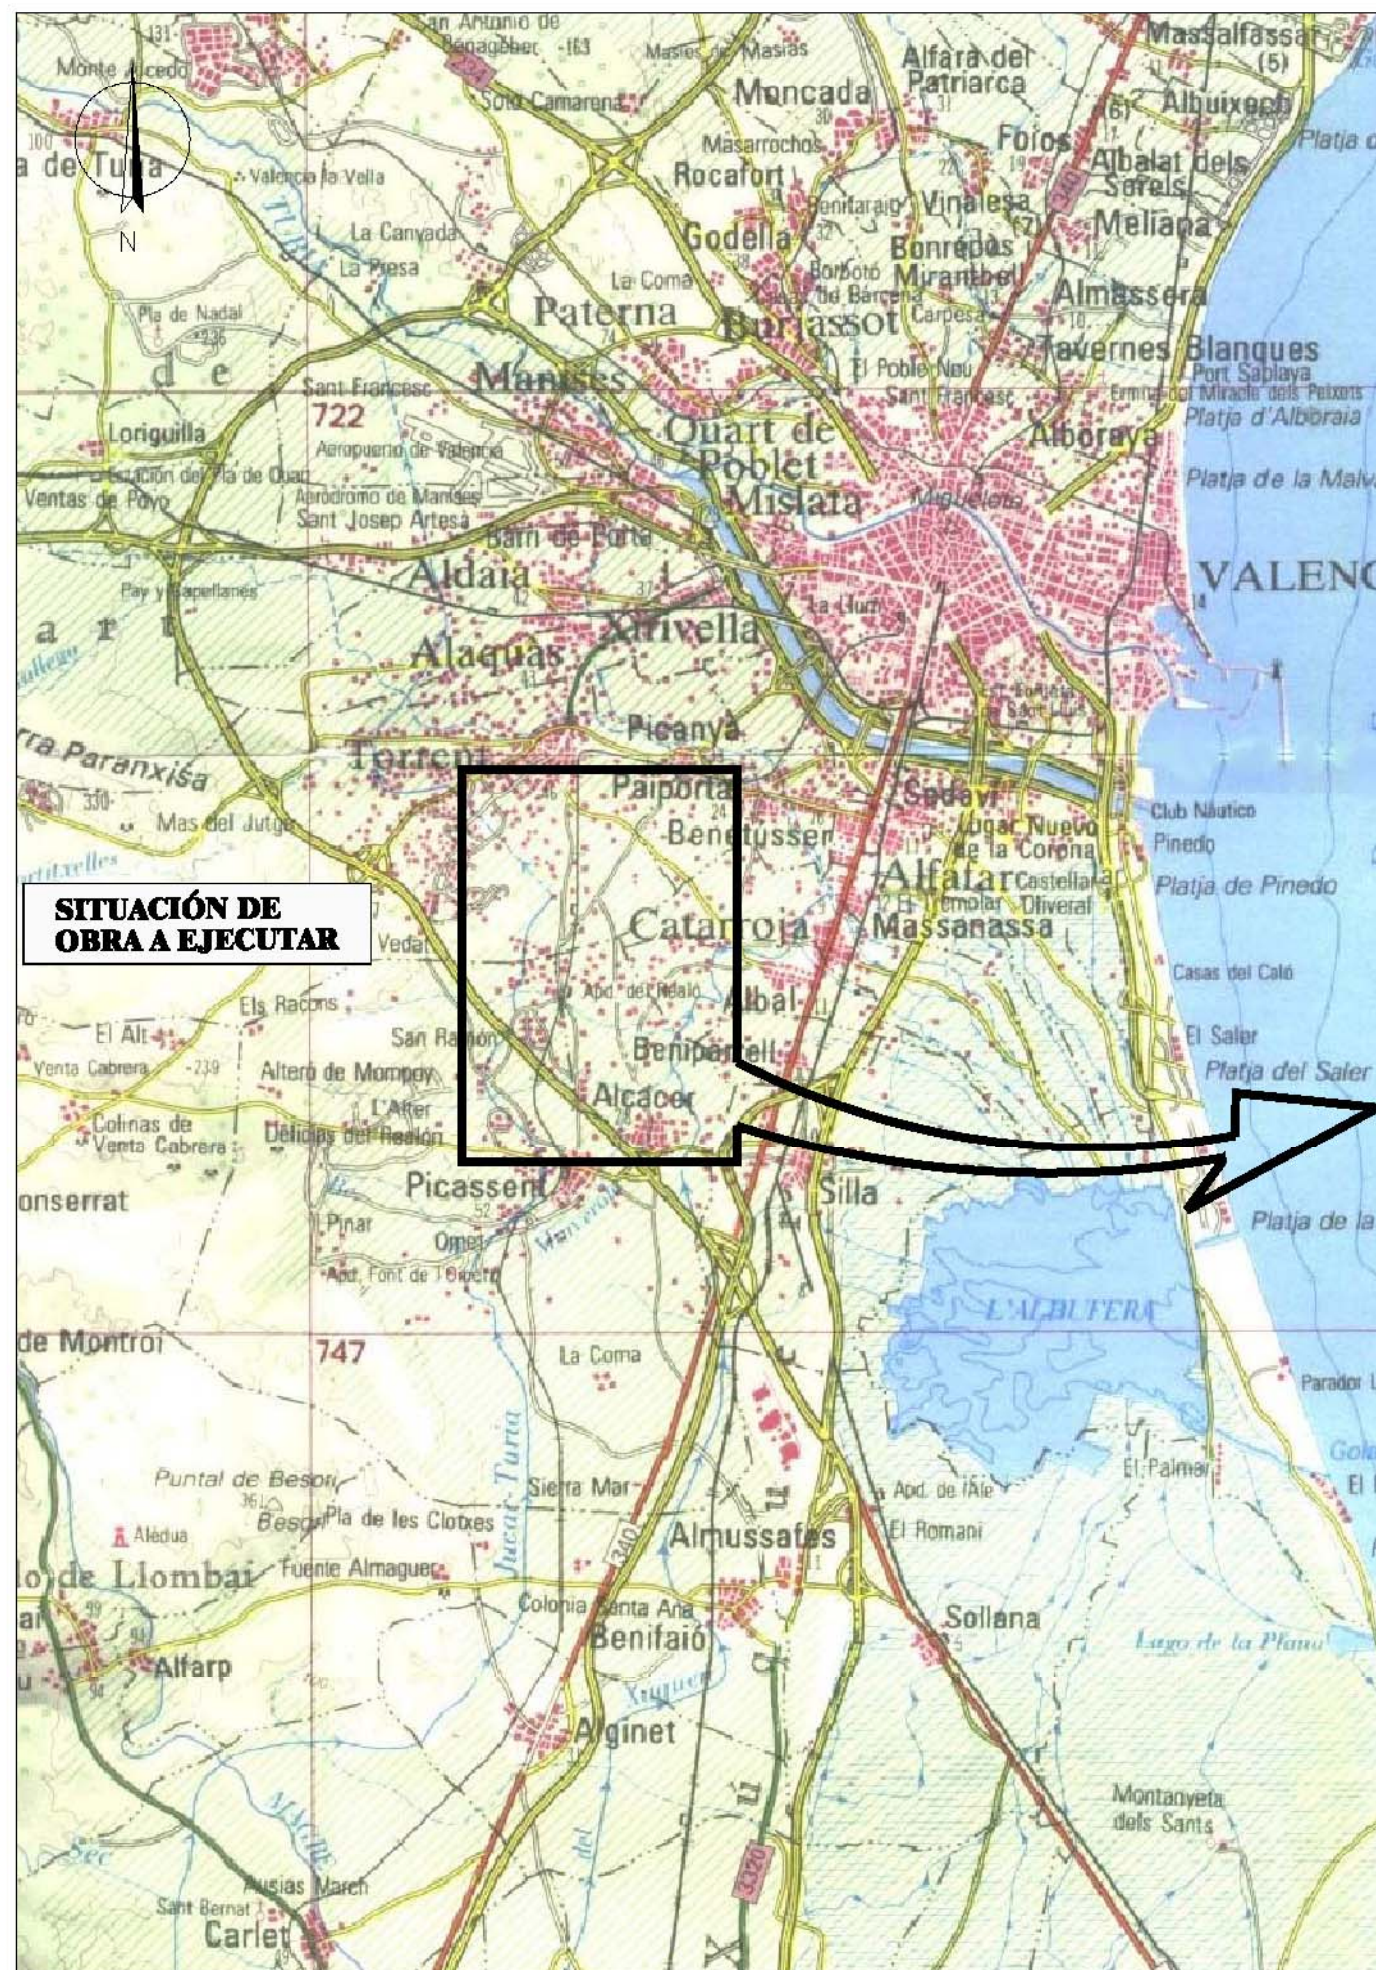

1: 150000

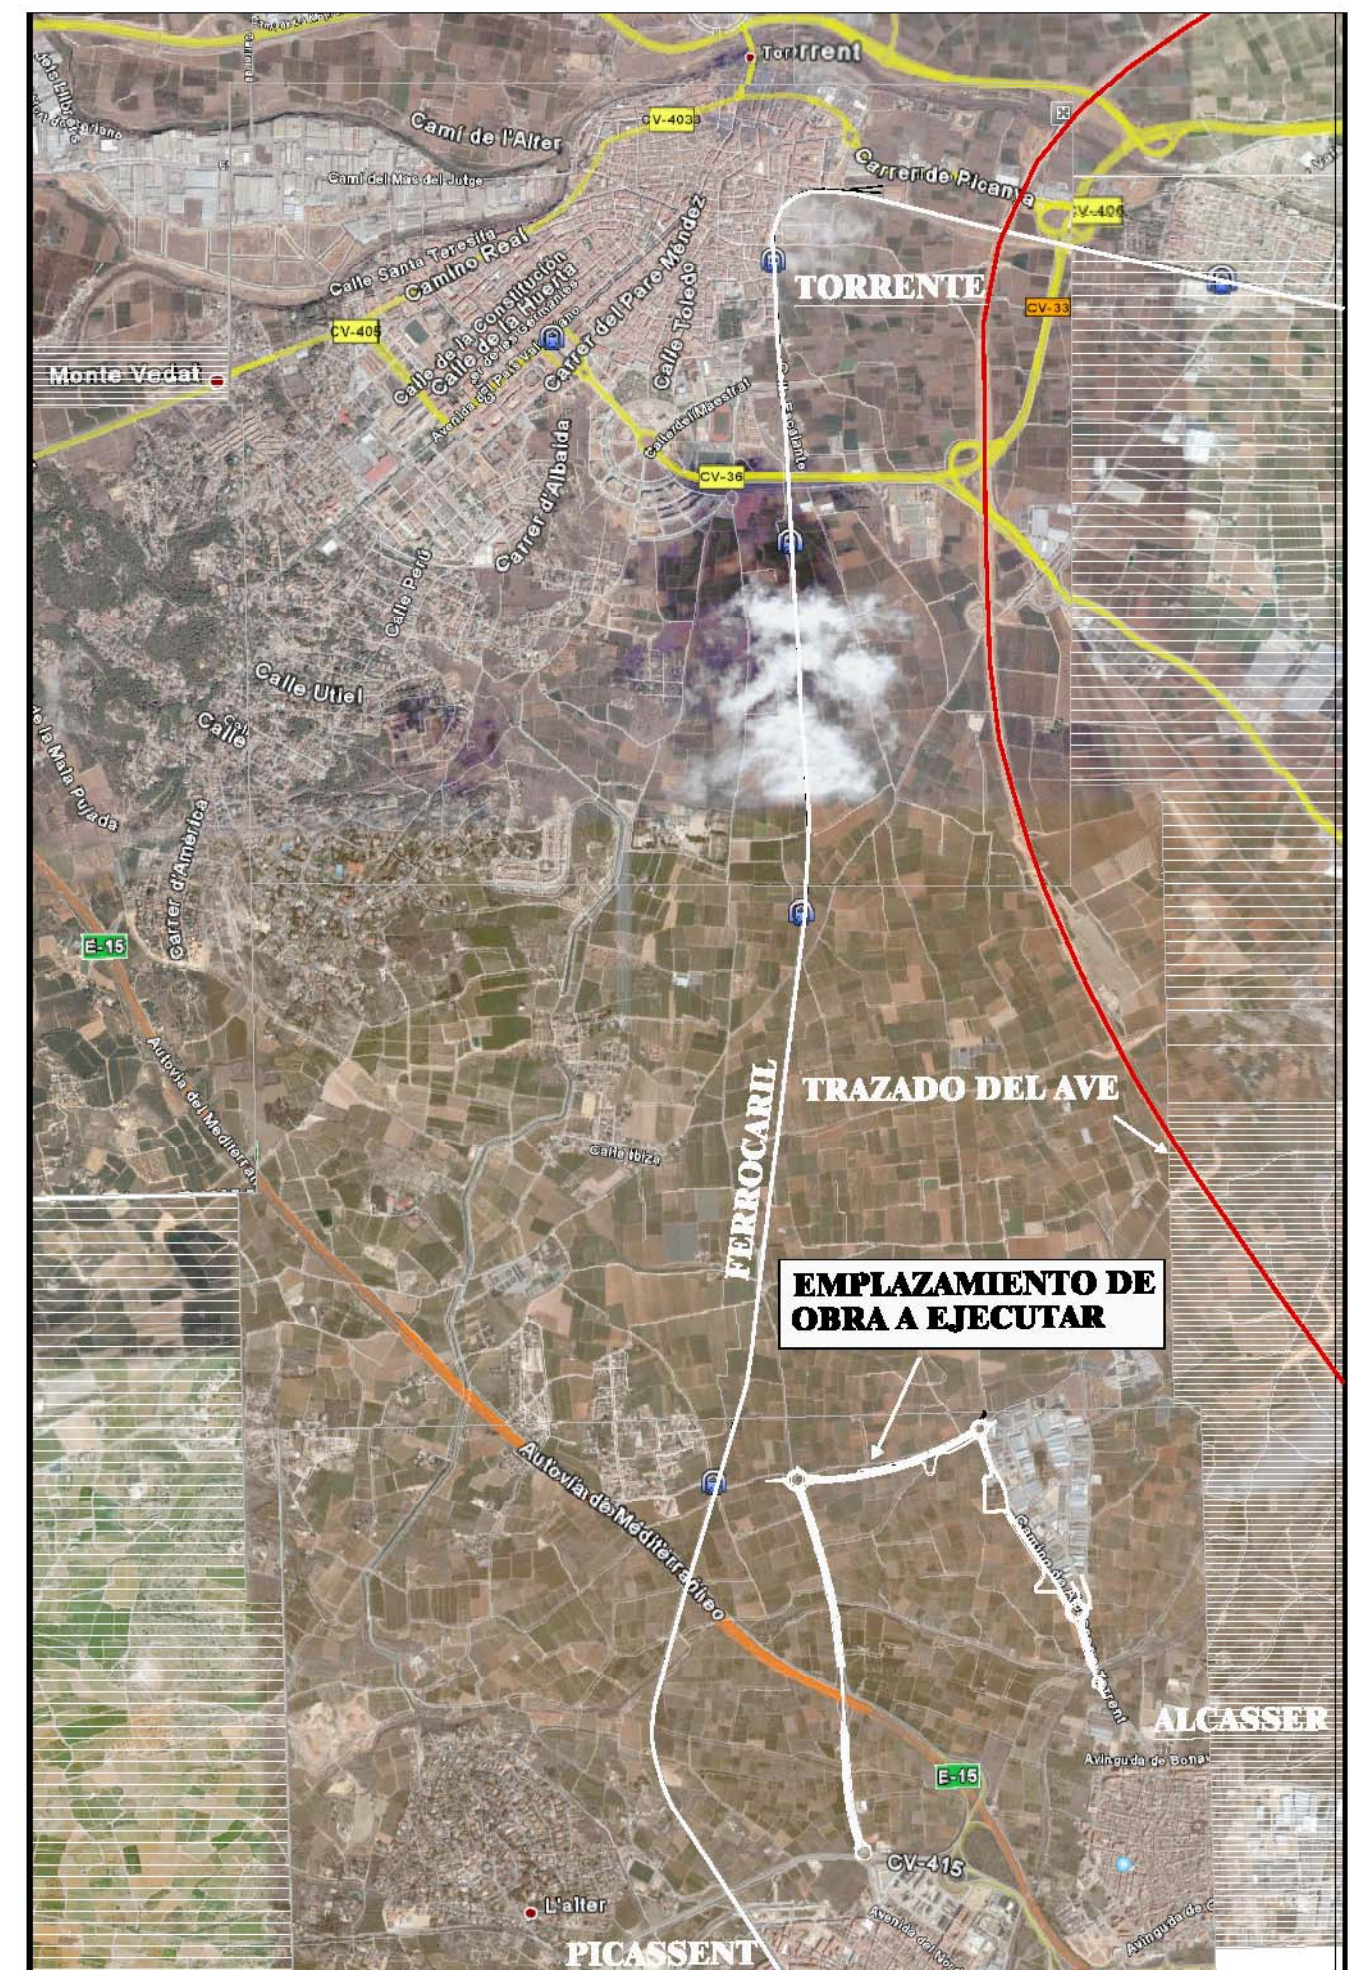

1: 30000

PROYECTO DE CONSTRUCCIÓN: NUEVA CONCEXIÓN DE ALCASSER
CON LA A-7 FASE I

SITUACIÓN Y EMPLAZAMIENTO