


SECCION TIPO 2: CAMINO + CALZADA + CARRIL BICI + CAMINO

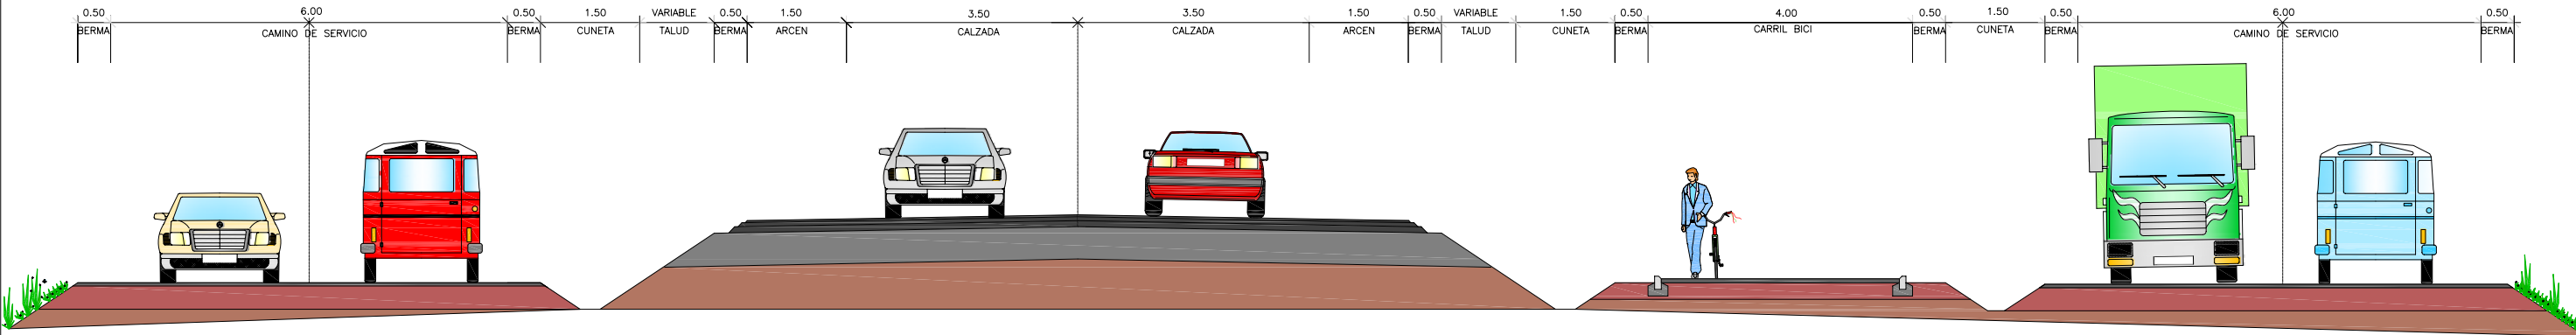

ESCALA 1: 100

PROYECTO DE CONSTRUCCIÓN: NUEVA CONCEXIÓN DE ALCÀSSER
CON LA A-7 FASE I

SECCION TIPO