EJE PRINCIPAL EN RECTA
ESCALA 1:75

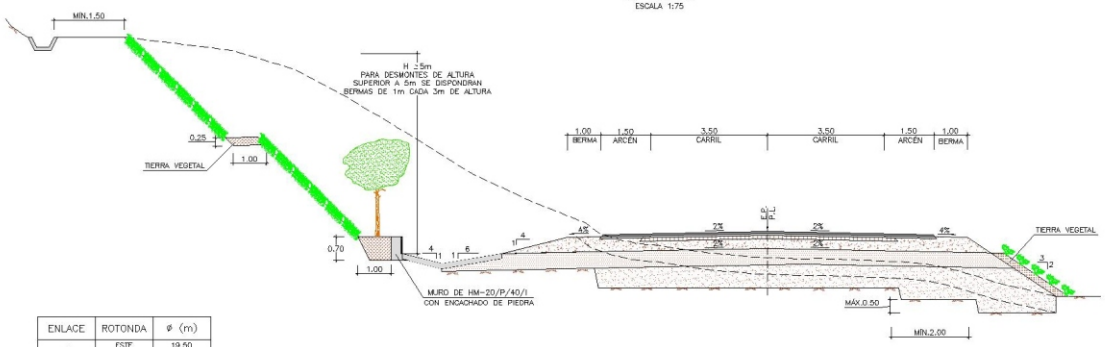

ENLACE	ROTONDA	ϕ (m)
I	ESTE	19.50
	OESTE	14.50
II	NORTE	19.50
	SUR	14.50
III	ESTE	14.50
	OESTE	19.50

NOTA:

E.P = EJE DEL TRAZADO EN PLANTA
P.L = PUNTO DEL PERFIL LONGITUDINAL

SECCIÓN ESTRUCTURA PASO SOBRE RAMBLA
ESCALA 1:75

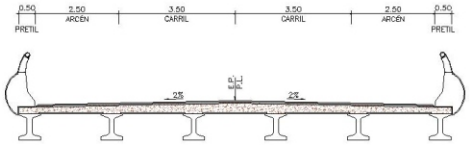

GLORIETA
ESCALA 1:75

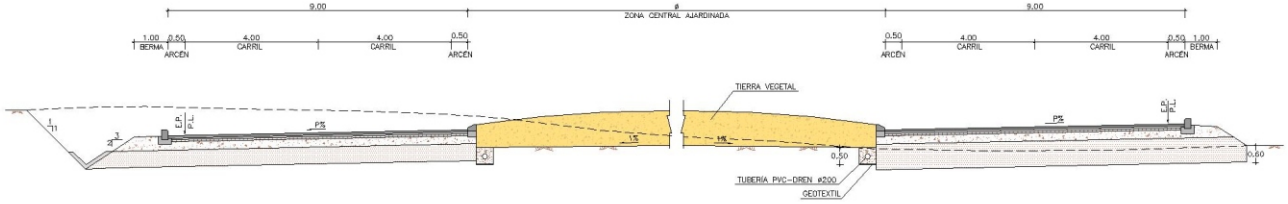

SECCIÓN ESTRUCTURA ENLACE I
ESCALA 1:75

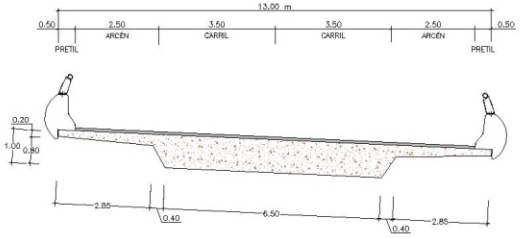

SECCIÓN TIPO PASO INFERIOR ENLACES II Y III
ESCALA 1:75

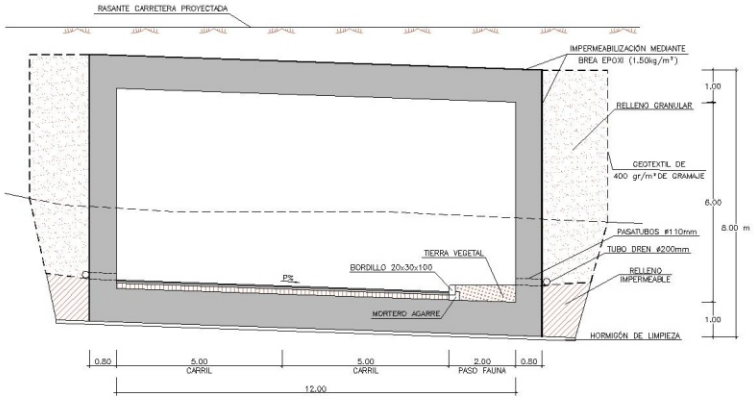

SECCIÓN TIPO PASO INFERIOR CAMINOS DE SERVICIO
ESCALA 1:75

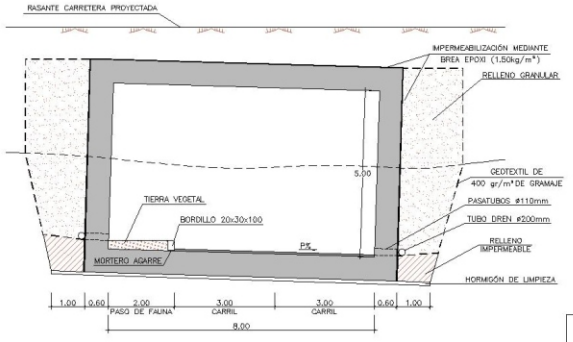

3. SECCIONES REPRESENTATIVAS

IVA LEYING