
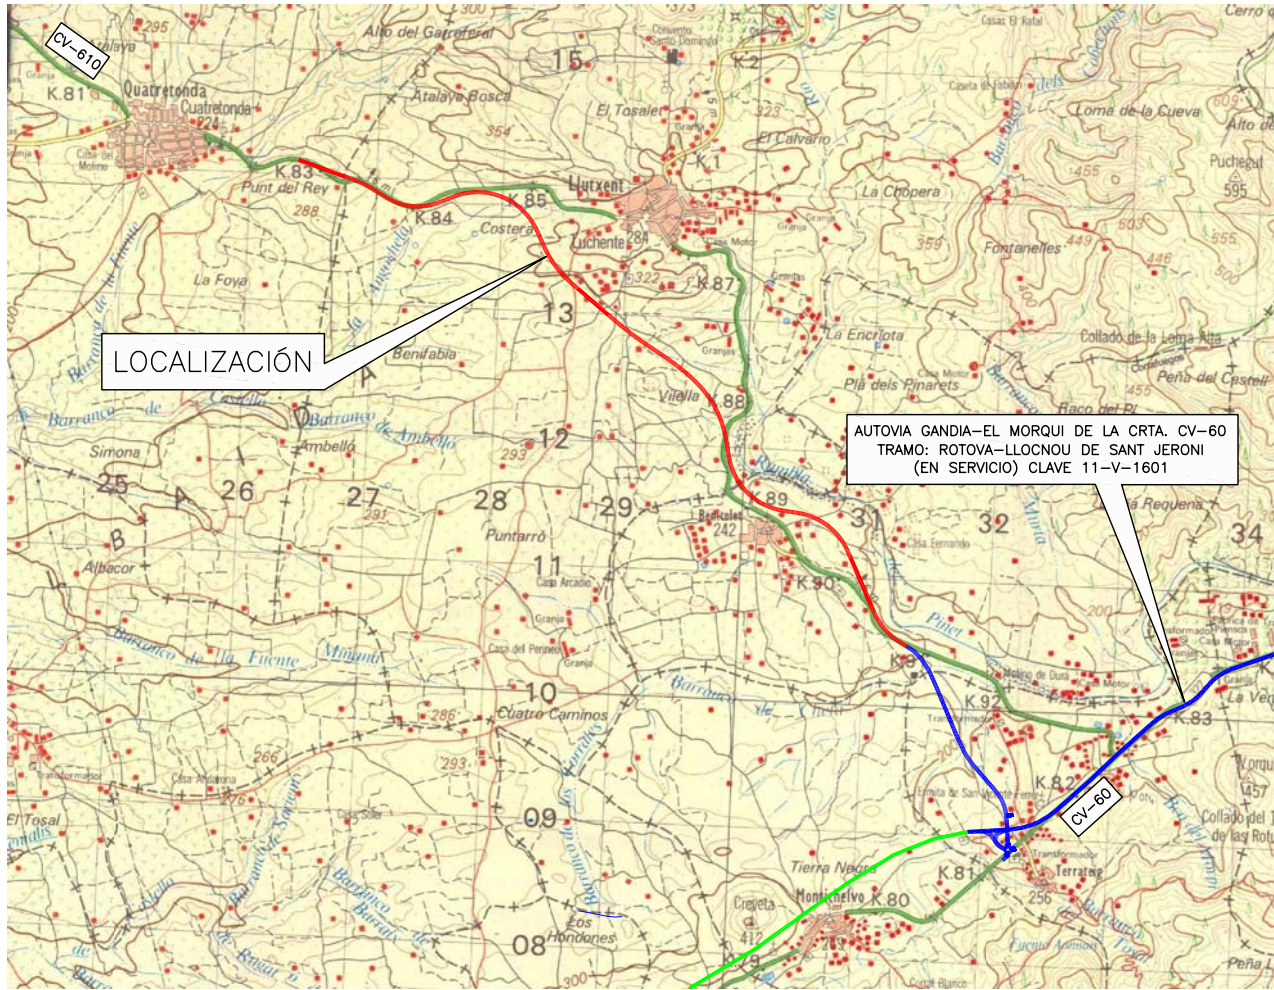


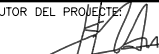

ESCALA 1:30.000

SIN ESCALA

 CONSELLERIA D'INFRAESTRUCTURES I TRANSPORT	DIRECCIÓ GENERAL D'OBRES PÚBLIQUES DIVISIÓ DE CARRETERES	OFICINA DEL PLA DE CARRETERES	EMPRESA CONSULTORA: 	AUTOR DEL PROJECTE:  JOSÉ JUAN TEJADA ALAMÁN	DIRECTOR DEL PROJECTE:  BÁRBARA GÓNZALEZ MELIÁ	ESCALES: INDICADAS ORIGINAL A-1	GRAFIQUES:	TÍTOL COMPLEMENTARI: PROYECTO DE CONSTRUCCIÓN RONDA SUROESTE DE LLUTXENT	CLAU: 51-V-1702	NÓM.: 1 HOJA 1 DE 2	DESIGNACIÓ: SITUACIÓN Y EMPLAZAMIENTO	DATA: OCTUBRE 2007
--	---	----------------------------------	--	--	--	---------------------------------------	------------	--	--------------------	---------------------------	--	-----------------------