




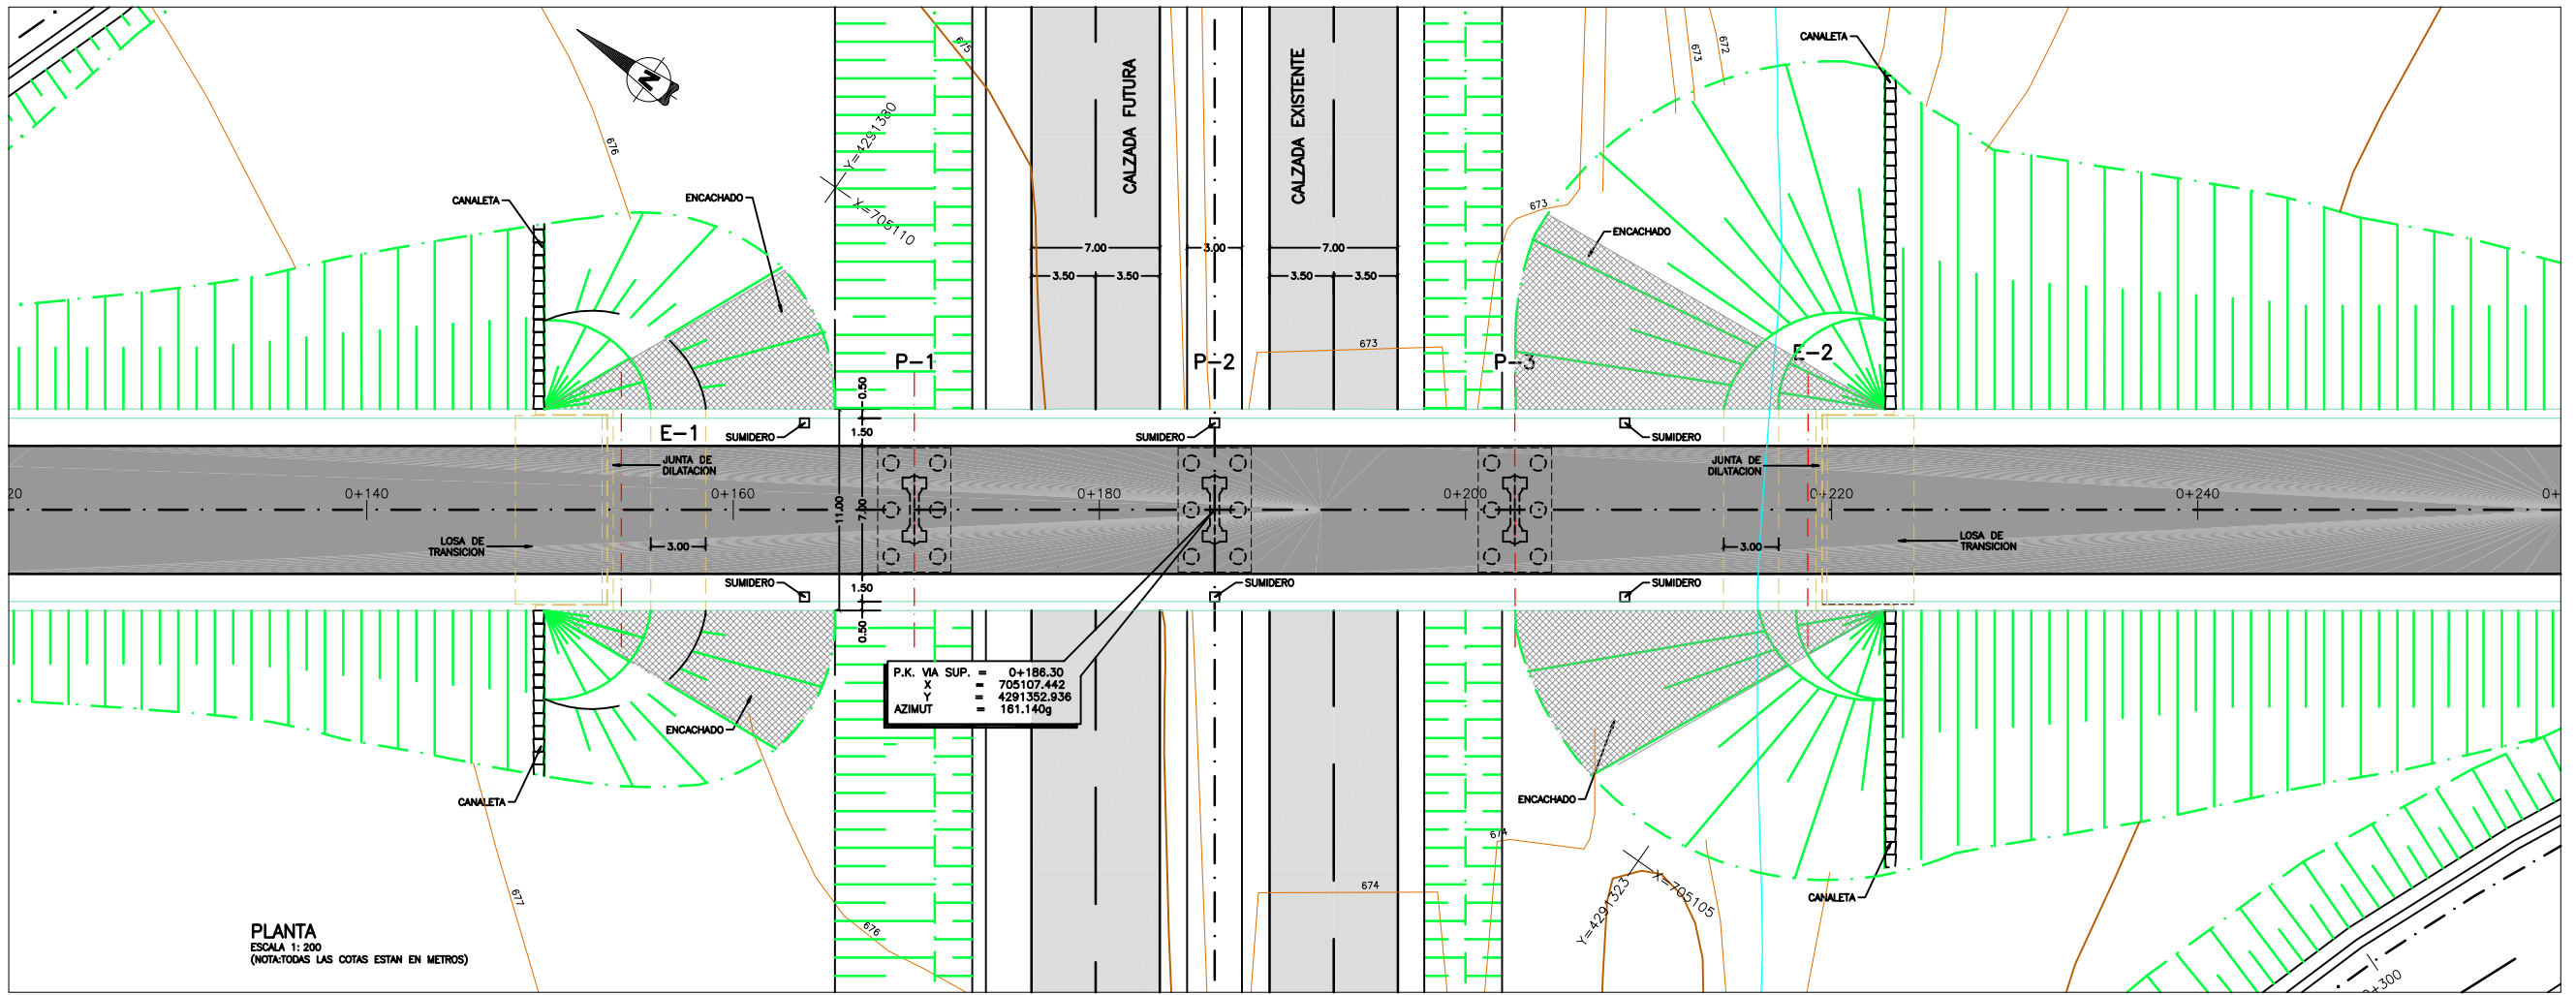

PLANTA
ESCALA 1:200
(NOTA: TODAS LAS COTAS ESTAN EN METROS)

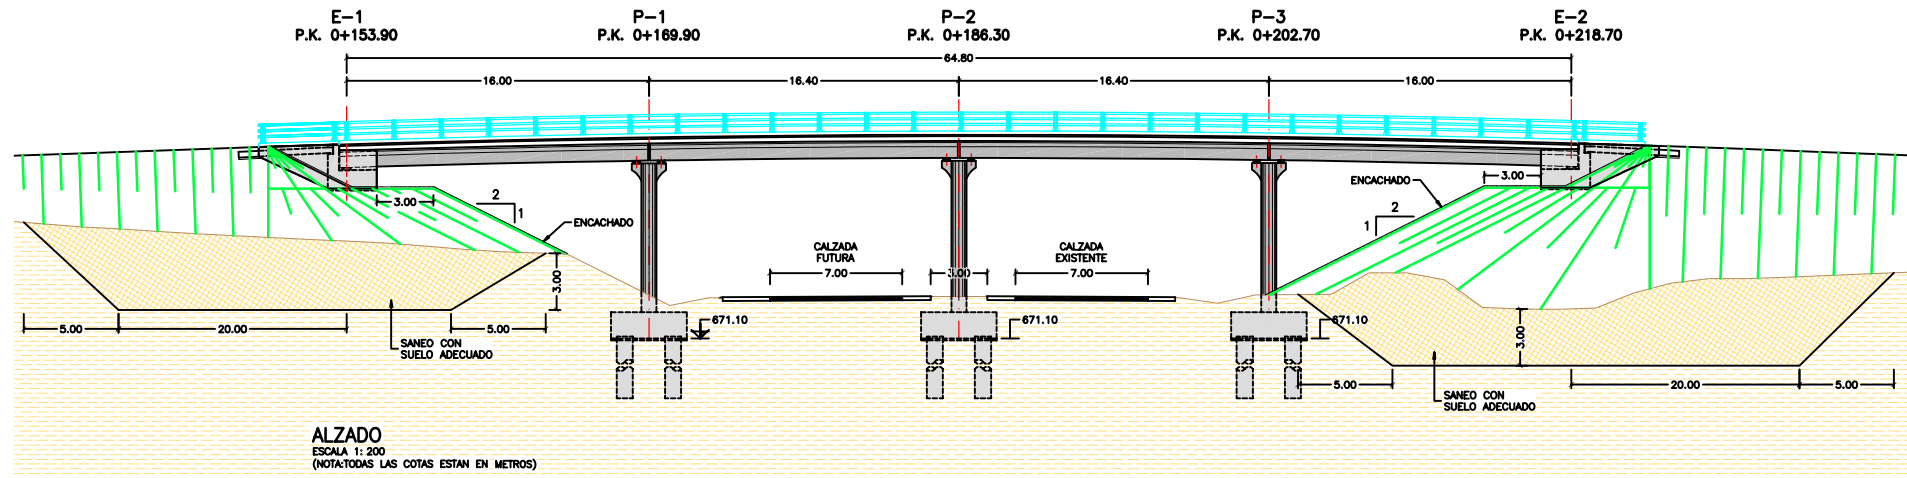

ALZADO
ESCALA 1:200
(NOTA: TODAS LAS COTAS ESTAN EN METROS)

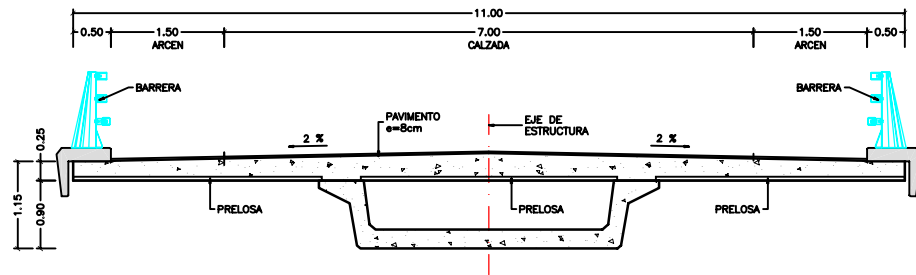

SECCION TRANSVERSAL TIPO
ESCALA 1:50
(NOTA: TODAS LAS COTAS ESTAN EN METROS)

VERSION	FECHA	MOTIVO MODIFICACION	DELINADO	REVISADO	VERIFICADO
2	02/03/06	MODIFICACION DE ESTRECHOS	P. ALVAREZ	A. PEREZ	A. PEREZ
1	03/04/04	EDICION PARA SUPERVISION	A. SANCHEZ	J. SANCHEZ	J. SANCHEZ
0					

INGENIEROS AUTORES DEL PROYECTO DE ESTRUCTURAS:
FHECOR  
Ingenieros Consultores
JOSE ROMO MARTIN
JULIO SANCHEZ DELGADO

 **GENERALITAT VALENCIANA**
CONSELLERIA D'INFRAESTRUCTURES I TRANSPORT


DIRECCIO GENERAL D'OBRES PUBLICUES
DIVISIO DE CARRETERES

OFICINA DEL PLA
DE CARRETERES

 **asociados**
INGENIEROS Y ARQUITECTOS

AUTOR DEL PROYECTO:

JUAN CARLOS MACKEY

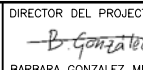DIRECTOR DEL PROYECTO:

BARBARA GONZALEZ MELIA

ESCALES ORIGINALES DIN A-1
INDICADAS 

GRAFIQUES:
TITOL DEL PROYECTO:
PROYECTO DE CONSTRUCCION. MEJORA DE
LA SEGURIDAD VIAL DE LA CTRA. CV-81.
ENTRE LOS P.K. 15.5 Y 19.0. BOCAIRENT

CLAU:
42-V-1826

NUM.
3
Hoja 2 de 3

DESIGNACIO:
ESTRUCTURA-2
PLANO GENERAL

DATA:
ABRIL 2006