



TRAMO EN RECTA (EJE-1)

ESCALA 1/50

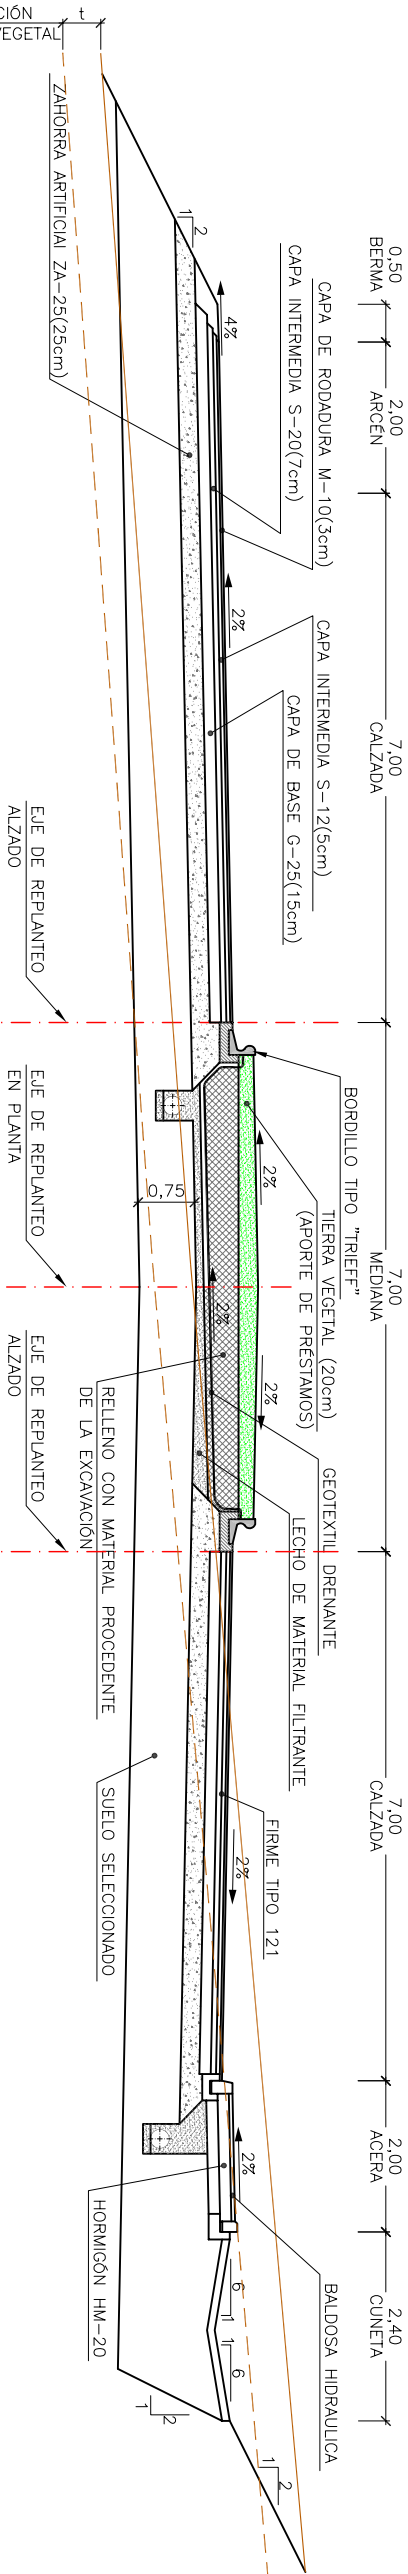


TRAMO EN CURVA (EJE-1)

ESCALA 1/50

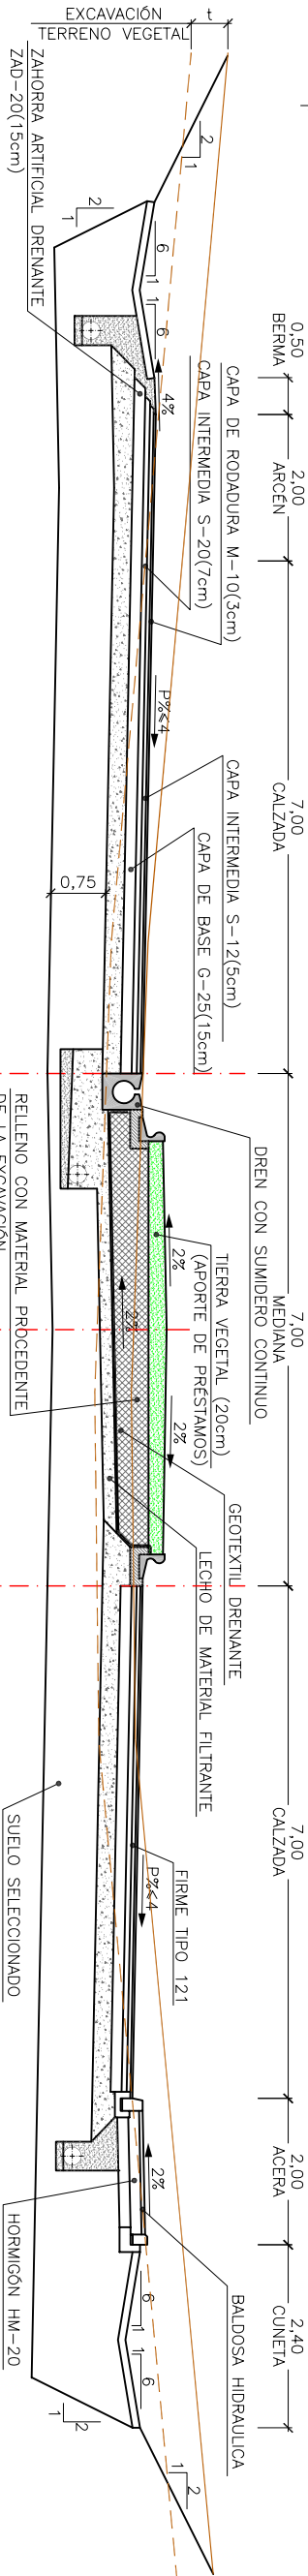

TRAMO ENTRE ESTRUCTURAS EN RECTA

ESCALA 1/50

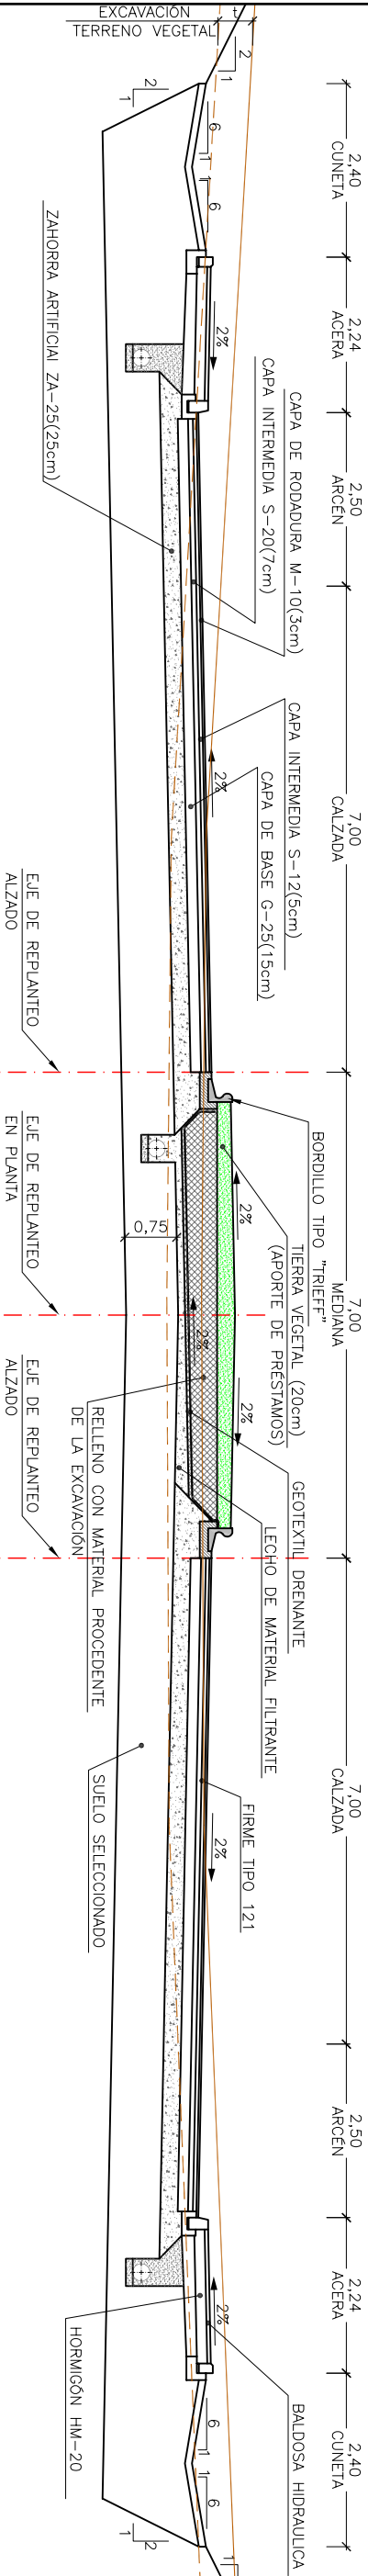

TRAMO ENTRE ESTRUCTURAS EN CURVA

ESCALA 1/50

