



SECCIÓN TIPO ROTONDA

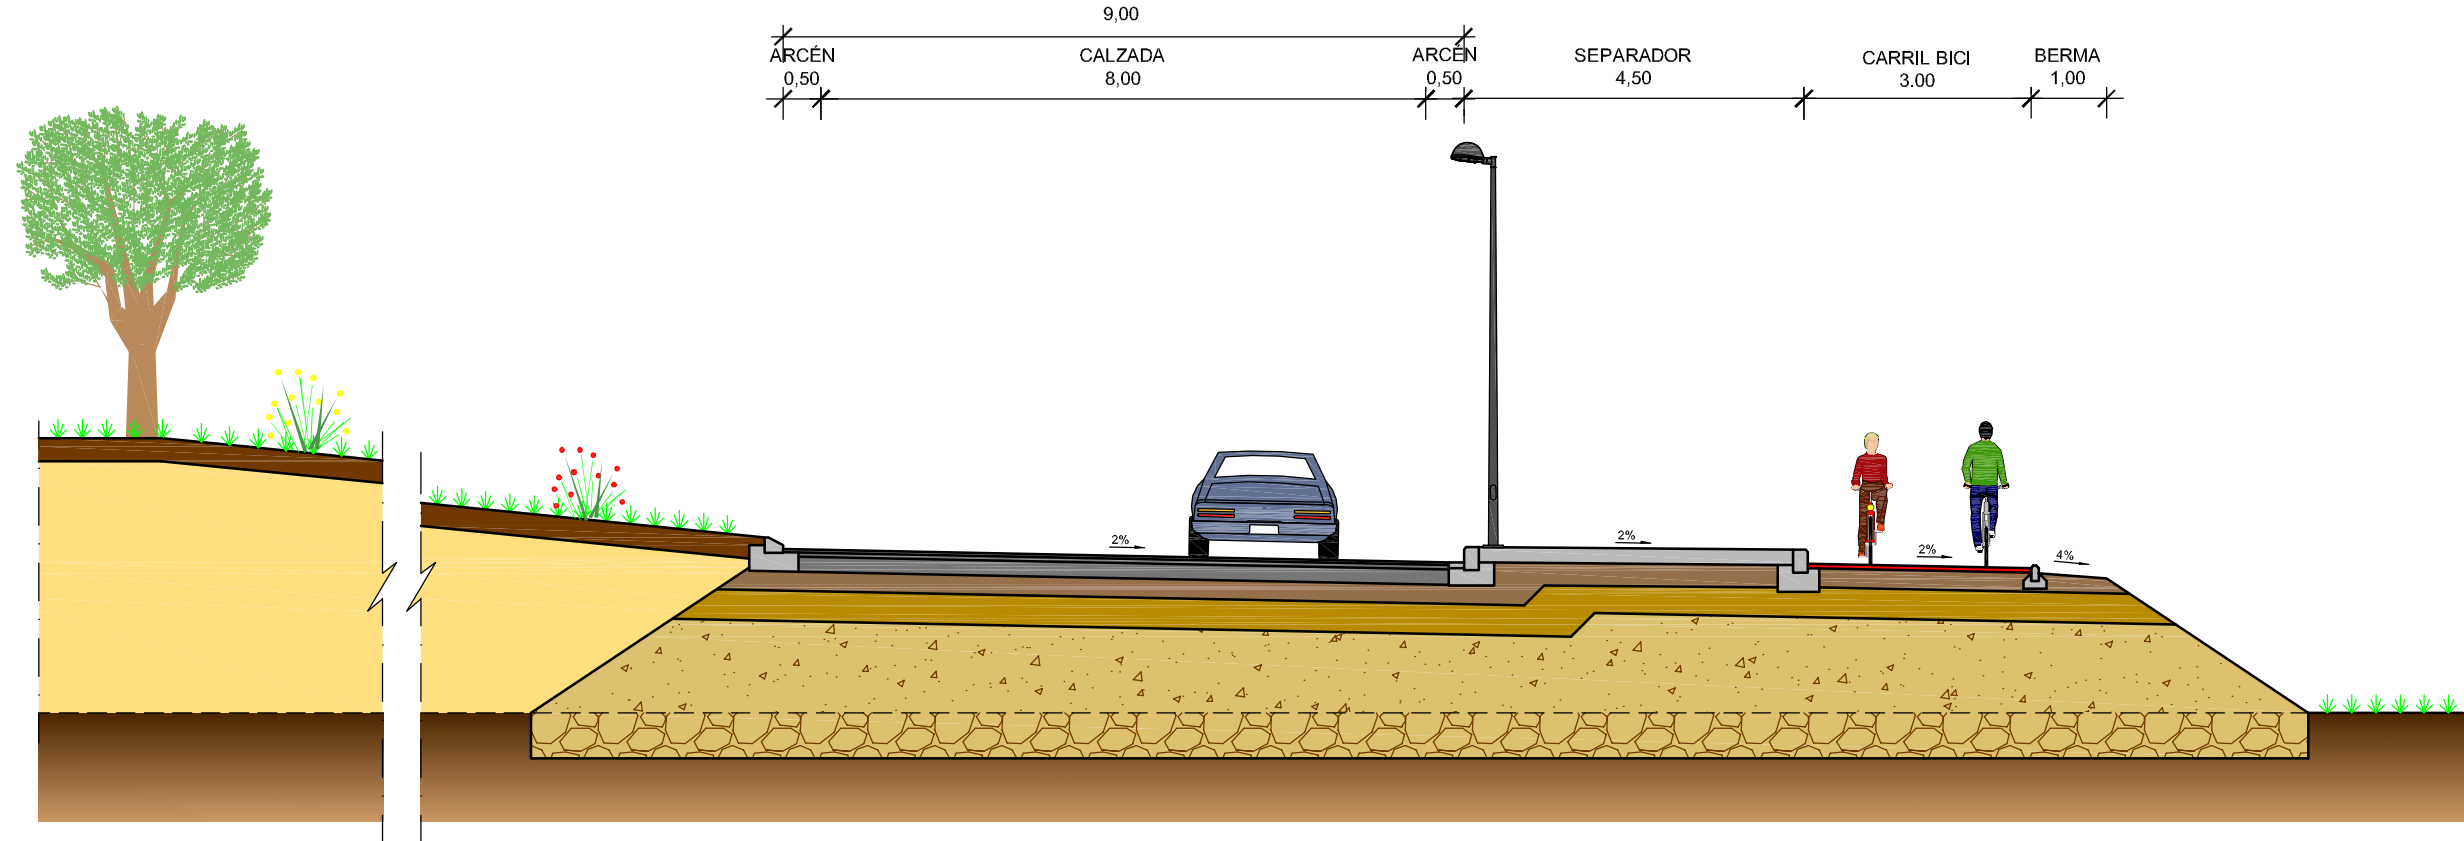

SECCIÓN TIPO CARRETERA CV-81

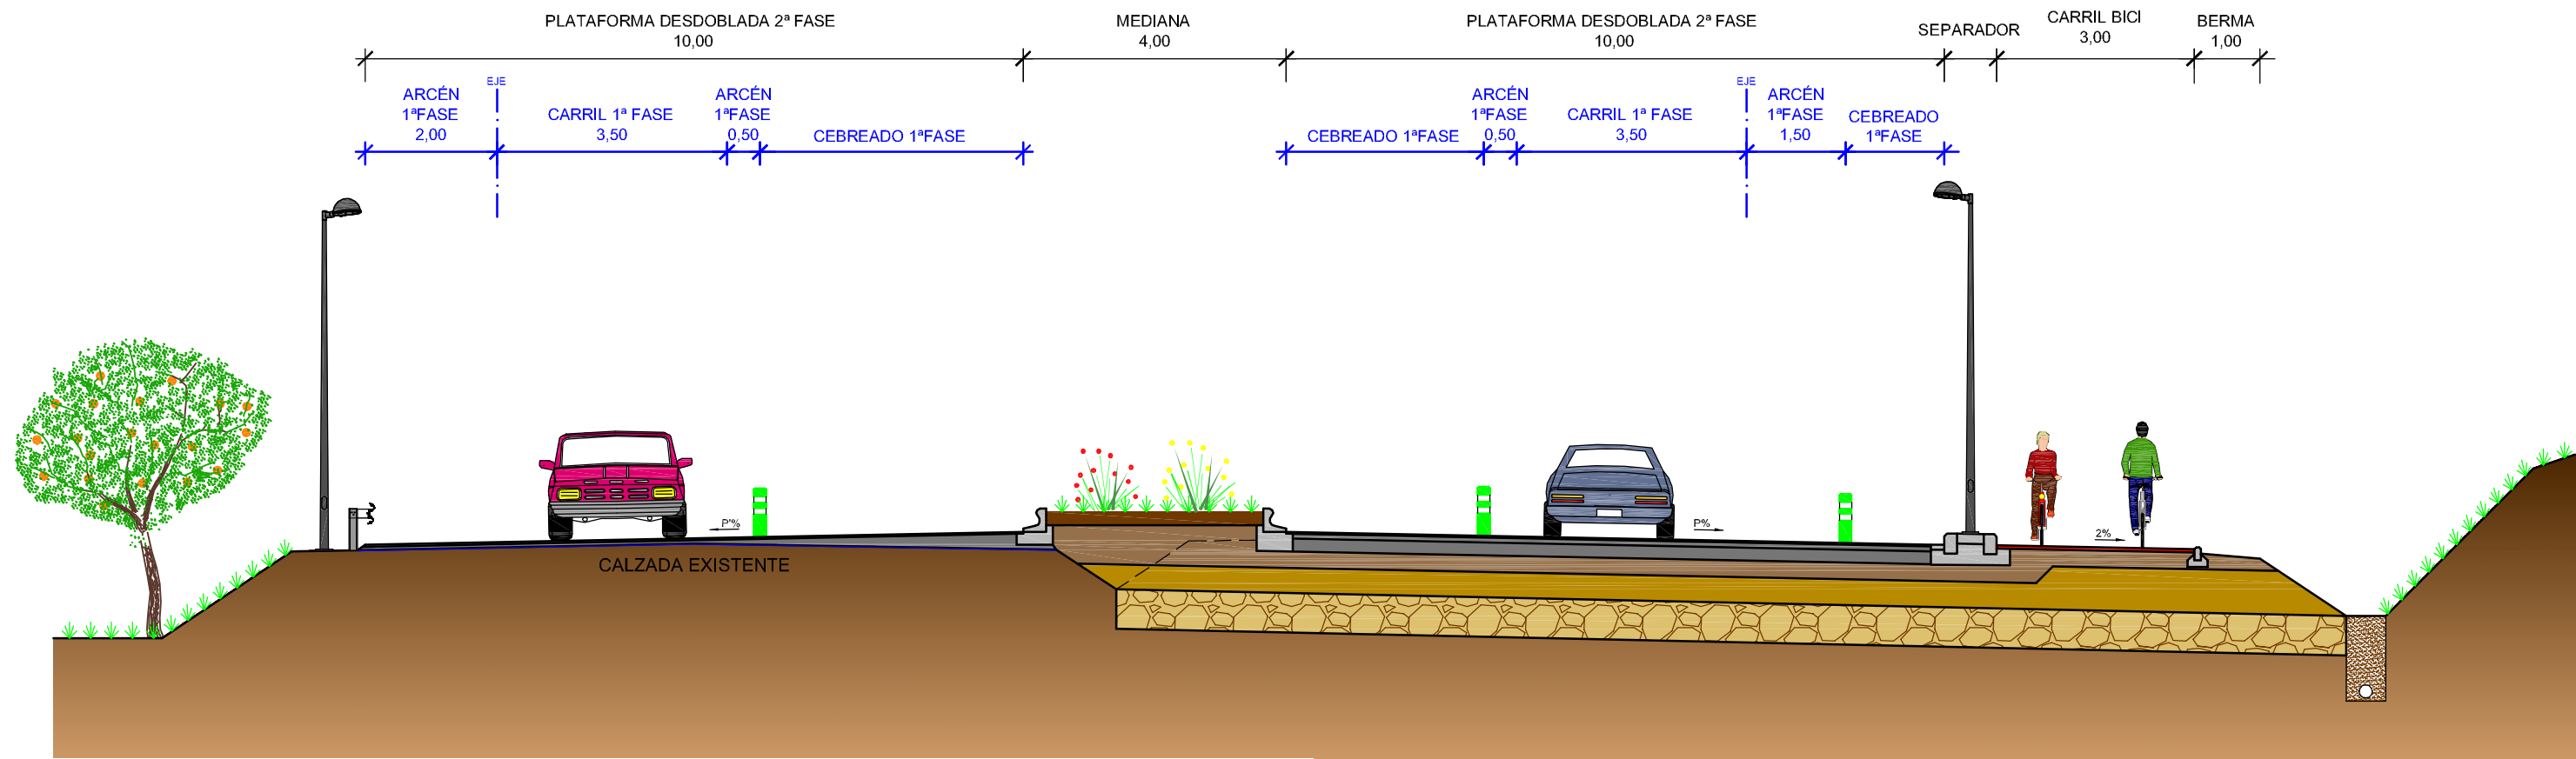

ESCALA 1:100

MEJORA DE LA SEGURIDAD VIAL DE LA CARRETERA
CV-81 EN EL P.K. 4+100. ONTINYENT.