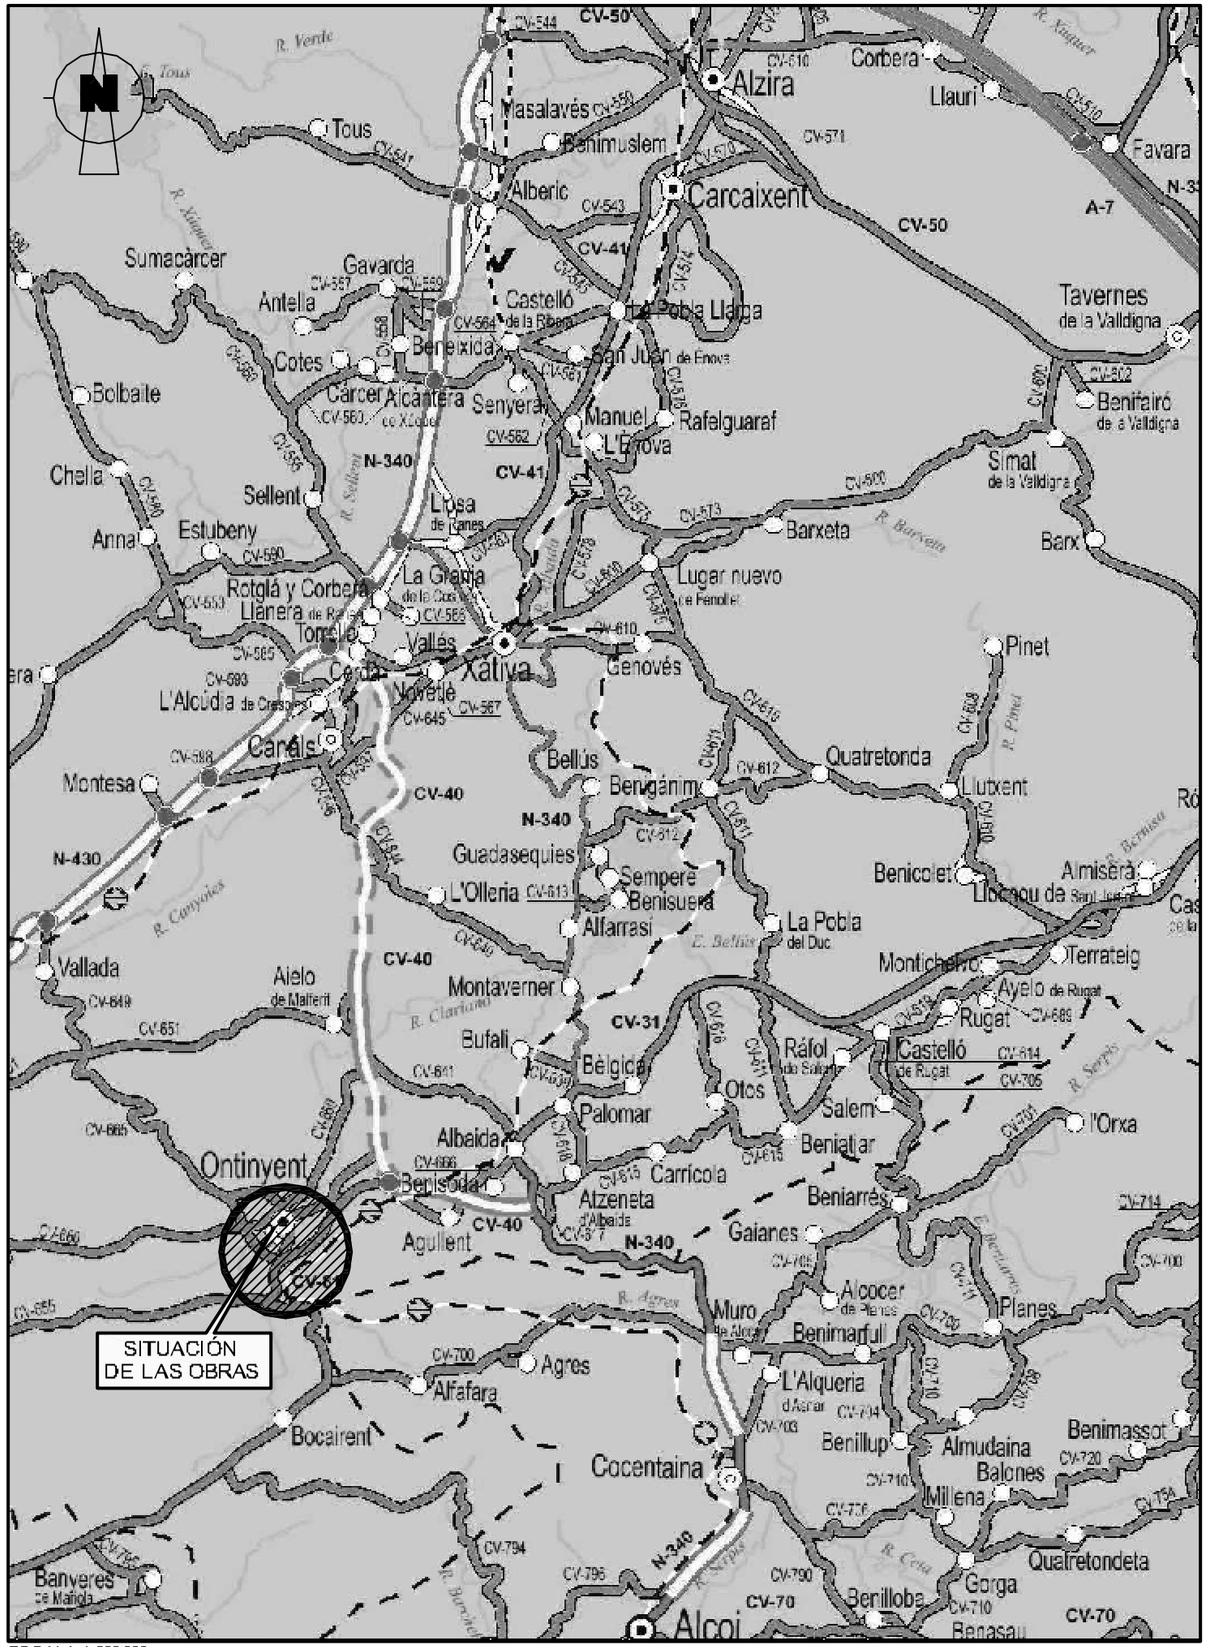

ESCALA 1:200.000

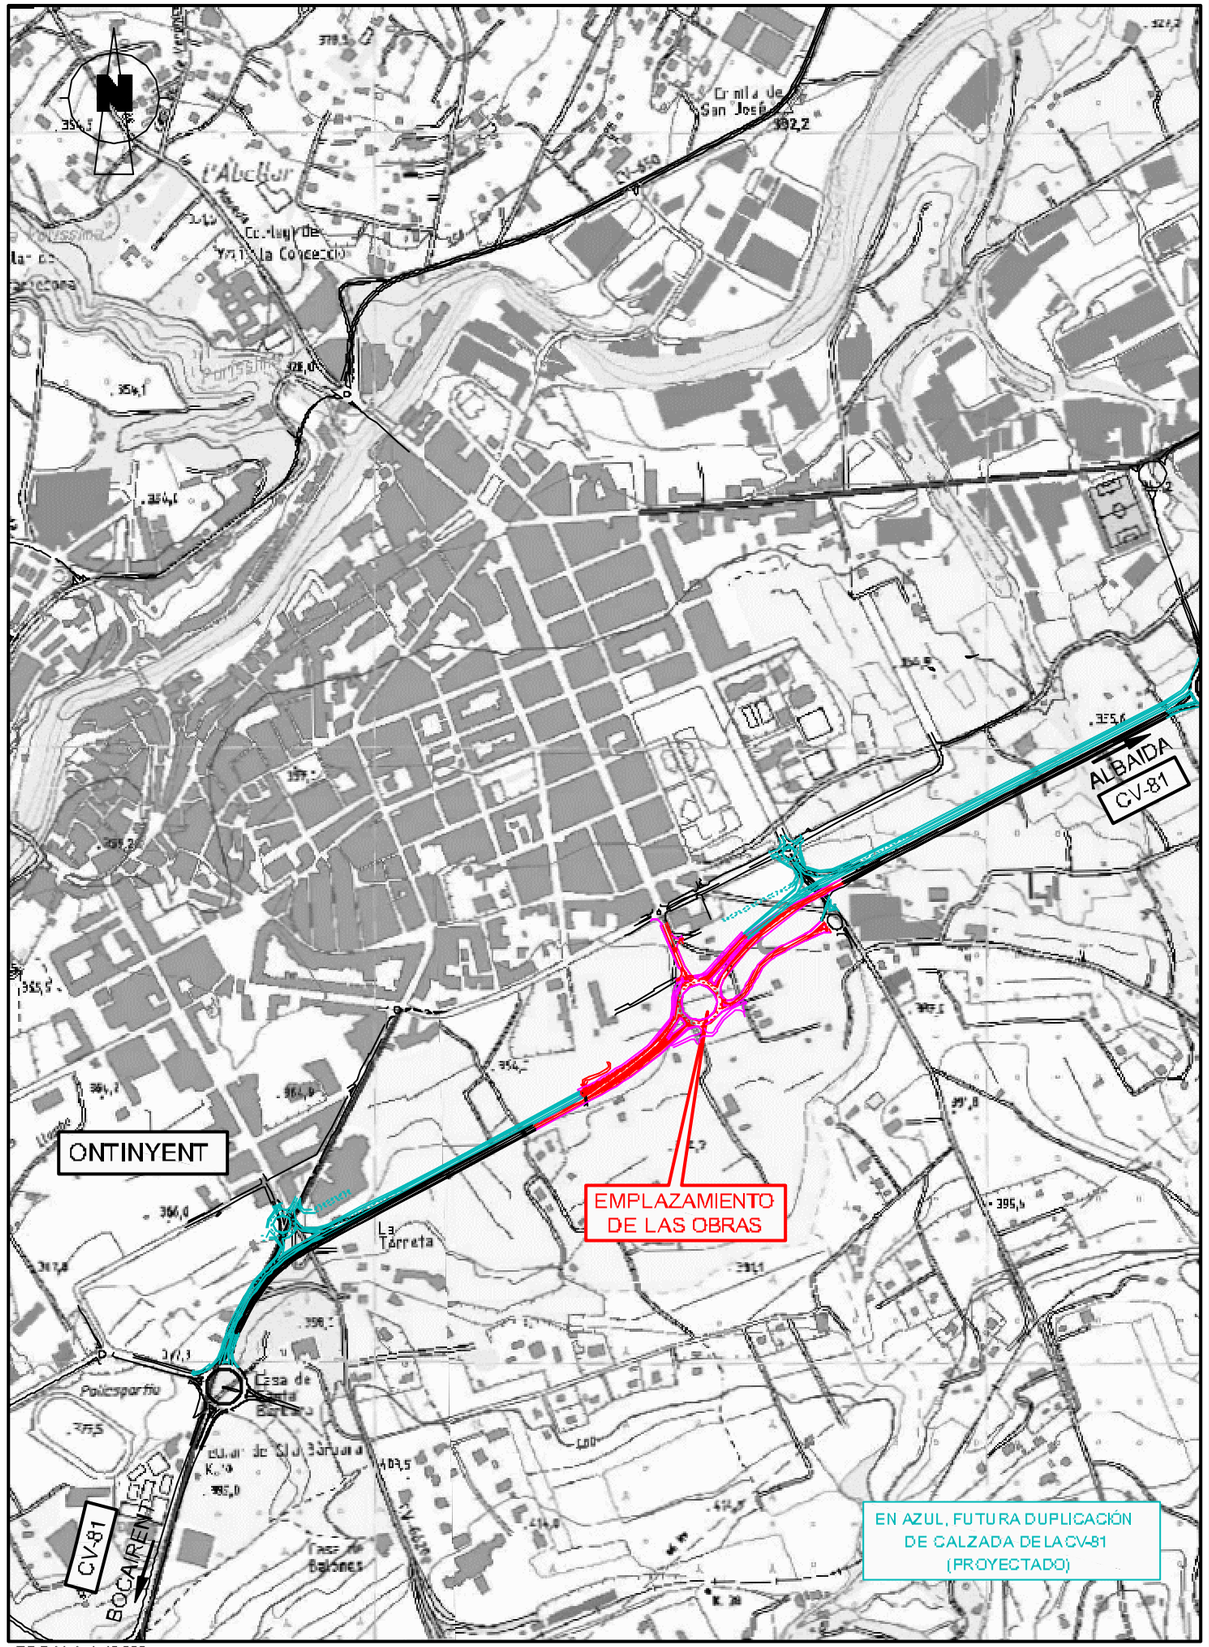

ESCALA 1:10.000

MEJORA DE LA SEGURIDAD VIAL DE LA CARRETERA CV-81 EN EL P.K. 4+100. ONTINYENT.

1. SITUACIÓN Y EMPLAZAMIENTO